


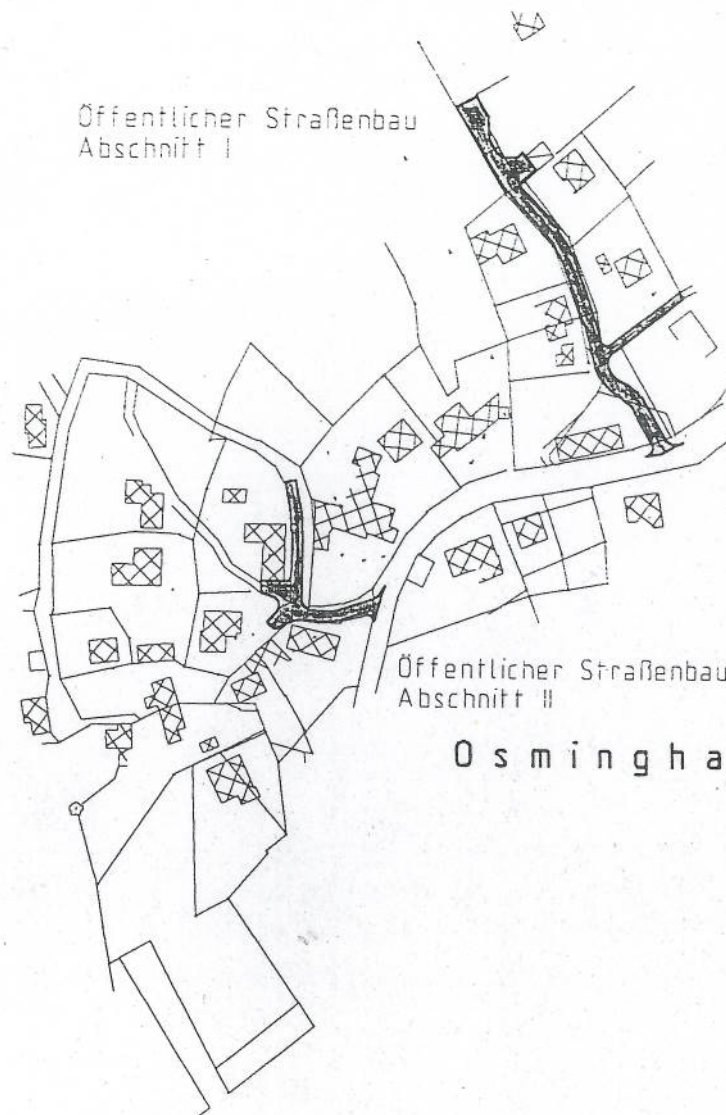

Osminghausen

Index:	Art der Änderung:	Datum:	bearbeitet von:

Ingenieurbüro

E. Hermann Gummersbach

Vermessung - Planung - Bauleitung

Krimstraße 9 · 42655 Renscheid
Tel.: 02191 / 88 23 32 · Fax: 02191 / 88 23 34



Auftraggeber:

Stadt Wermelskirchen

Blatt:
Nr.:

Projekt: **Ortsteil
Osminghausen**

bearbeitet: März 1999 WGHM
gezeichnet: März 1999 WGHM
geprüft: Renscheid, den

Planart: **Lageplan**

Ausführungsplanung Straßenausbau

F.H. Gummersbach

Maßstab:

1 : 2500

Auftraggeber:

den