

Westnetz GmbH, Florianstraße 15-21, 44139 Dortmund

Stadt Wermelskirchen  
Amt für Stadtentwicklung  
Telegrafienstraße 29 - 33  
42929 Wermelskirchen

6112 R5

#### Spezialservice Strom

|                                   |  |
|-----------------------------------|--|
| Stadtverwaltung<br>Wermelskirchen |  |
| 18. JULI 2016                     |  |
| Amt                               |  |

Ihre Zeichen 61/2/BP48-3.Änd.  
Ihre Nachricht 20.06.2016  
Unsere Zeichen DRW-S-LK/0288/Ke/108.186/Bx  
Name Herr Keranovic  
Telefon 0231 438-5775  
Telefax 0231 438-5789  
E-Mail Stellungnahmen@Westnetz.de

Dortmund, 13. Juli 2016

### 3. Änderung des Bebauungsplanes Nr. 48 „Ostringhausen“; Frühzeitige Beteiligung der Behörden / Träger öffentlicher Belange

#### 110-kV-Hochspannungsfreileitung Anschluss Wermelskirchen, Bl. 0288 (Maste 11 bis 12)

Sehr geehrte Damen und Herren,

der Geltungsbereich des o. g. Bauleitplanes liegt teilweise im 2 x 17,50 m = 35,00 m breiten Schutzstreifen der im Betreff genannten Hochspannungsfreileitung.

Den Leitungsverlauf mit Leitungsmittellinie, Maststandorten und Schutzstreifengrenzen haben wir in den zeichnerischen Teil des Bebauungsplanes im Maßstab 1 : 1000 vom 04.07.2016 (Westnetz-Eintragung) dargestellt. Sie können diesen aber auch unserem beigefügten Lageplan im Maßstab 1 : 2000 entnehmen. Wir weisen in diesem Zusammenhang darauf hin, dass sich die tatsächliche Lage der Leitung ausschließlich aus der Örtlichkeit ergibt.



Dem o. g. Bauleitplan stimmen wir unter folgenden Bedingungen zu:

- Die Hochspannungsfreileitung wird mit Leitungsmittellinie, Maststandorten und Schutzstreifengrenzen nachrichtlich im zeichnerischen Teil des Bebauungsplanes dargestellt.
- Der Schutzstreifen der Leitung wird von jeglicher Bebauung freigehalten.
- Der Rad- und Fußweg sowie weitere Verkehrsflächen erhalten im Schutzstreifen der Freileitung eine Höhe von maximal 286,30 m über NHN.
- Im Schutzstreifen der Leitung dürfen nur solche Anpflanzungen vorgenommen werden, die eine Endwuchshöhe von maximal 3 m erreichen. Als Anlage ist beispielhaft eine Gehölzliste mit entsprechenden Endwuchshöhen beigefügt.

Durch höherwachsende Gehölze, die in den Randbereichen bzw. außerhalb der Leitungsschutzstreifen angepflanzt werden, besteht die Gefahr, dass durch einen eventuellen Baumumbruch die Hochspannungsfreileitung beschädigt wird. Aus diesem Grund bitten wir Sie zu veranlassen,

#### Westnetz GmbH

Florianstraße 15-21  
44139 Dortmund  
T +49 231 438-01  
F +49 231 438-1234  
I www.westnetz.de

Vorsitzender des  
Aufsichtsrates:  
Dr. Joachim Schneider

Geschäftsführung:  
Heinz Büchel  
Dr. Jürgen Gröner  
Dr. Stefan Köppers  
Dr. Achim Schröder

Sitz der Gesellschaft:  
Dortmund  
Eingetragen beim  
Amtsgericht Dortmund  
Handelsregister-Nr.  
HR B 25719

Bankverbindung:  
Commerzbank Essen  
BIC COBADEFF360  
IBAN DE02 3604 0039  
0142 0934 00  
Gläubiger-IdNr.  
DE05ZZZ00000109489

USt-IdNr. DE 8137 98 535

dass in diesen Bereichen Gehölze zur Anpflanzung kommen, die in den Endwuchshöhen gestaffelt sind. Anderenfalls wird eine Schutzstreifenverbreiterung erforderlich.

Sollten dennoch Anpflanzungen oder sonstiger Aufwuchs eine die Leitung gefährdende Höhe erreichen, ist der Rückschnitt durch den Grundstückseigentümer/den Bauherrn auf seine Kosten durchzuführen bzw. zu veranlassen. Kommt der Grundstückseigentümer/der Bauherr der vorgenannten Verpflichtung trotz schriftlicher Aufforderung und Setzen einer angemessenen Frist nicht nach, so ist die RWE Deutschland GmbH berechtigt, den erforderlichen Rückschnitt zu Lasten des Eigentümers/des Bauherrn durchführen zu lassen.

Die Leitung und die Maststandorte müssen jederzeit zugänglich bleiben, insbesondere ist eine Zufahrt auch für schwere Fahrzeuge zu gewährleisten. Alle die Hochspannungsfreileitung gefährdenden Maßnahmen sind untersagt.

- Im Textteil des Bebauungsplanes wird folgender Hinweis aufgenommen: „Von den einzelnen ggf. auch nicht genehmigungspflichtigen Bauvorhaben im Schutzstreifen der Leitung bzw. in unmittelbarer Nähe dazu sind der RWE Deutschland GmbH Bauunterlagen (Lagepläne und Schnittzeichnungen mit Höhenangaben in m über NN) zur Prüfung und abschließenden Stellungnahme bzw. dem Abschluss einer Vereinbarung mit dem Grundstückseigentümer/Bauherrn zuzusenden. Alle geplanten Maßnahmen bedürfen der Zustimmung der Westnetz GmbH.“

Wir bitten Sie, unsere v. g. Auflagen in den Bebauungsplan zu übernehmen und uns weiter am Verfahren zu beteiligen.

Diese Stellungnahme betrifft nur die von uns betreuten Anlagen des 110-kV Netzes und ergeht auch im Auftrag und mit Wirkung für die RWE Deutschland GmbH als Eigentümerin des 110-kV Netzes.

Für weitere Fragen stehen wir Ihnen gerne zur Verfügung.

Mit freundlichen Grüßen

Westnetz GmbH



Anlage  
Lageplan, Maßstab 1 : 2000  
Lageplan, Maßstab 1 : 1000  
Gehölzliste


Verteiler  
Bl. 0288  
DRW-S-LG (Doku)  
Ke160712.e06 Wermelskirchen Bl. 0288

 Ein Unternehmen der RWE

Informationen zu Maßnahmen zur Steigerung der Energieeffizienz und der Energieeinsparung mit Vergleichswerten zum Energieverbrauch sowie Kontaktmöglichkeiten zu Einrichtungen, die ebenfalls Angaben über angebotene Energieeffizienzmaßnahmen, Endkunden-Vergleichsprofile sowie gegebenenfalls technische Spezifikationen von energiebetriebenen Geräten bereitstellen, erhalten Sie auf folgender Internetseite: [www.edi-netz.de](http://www.edi-netz.de)

# Stadt Wermelskirchen

## Bebauungsplan Nr. 48 "Ostringhausen", 3. Änd.

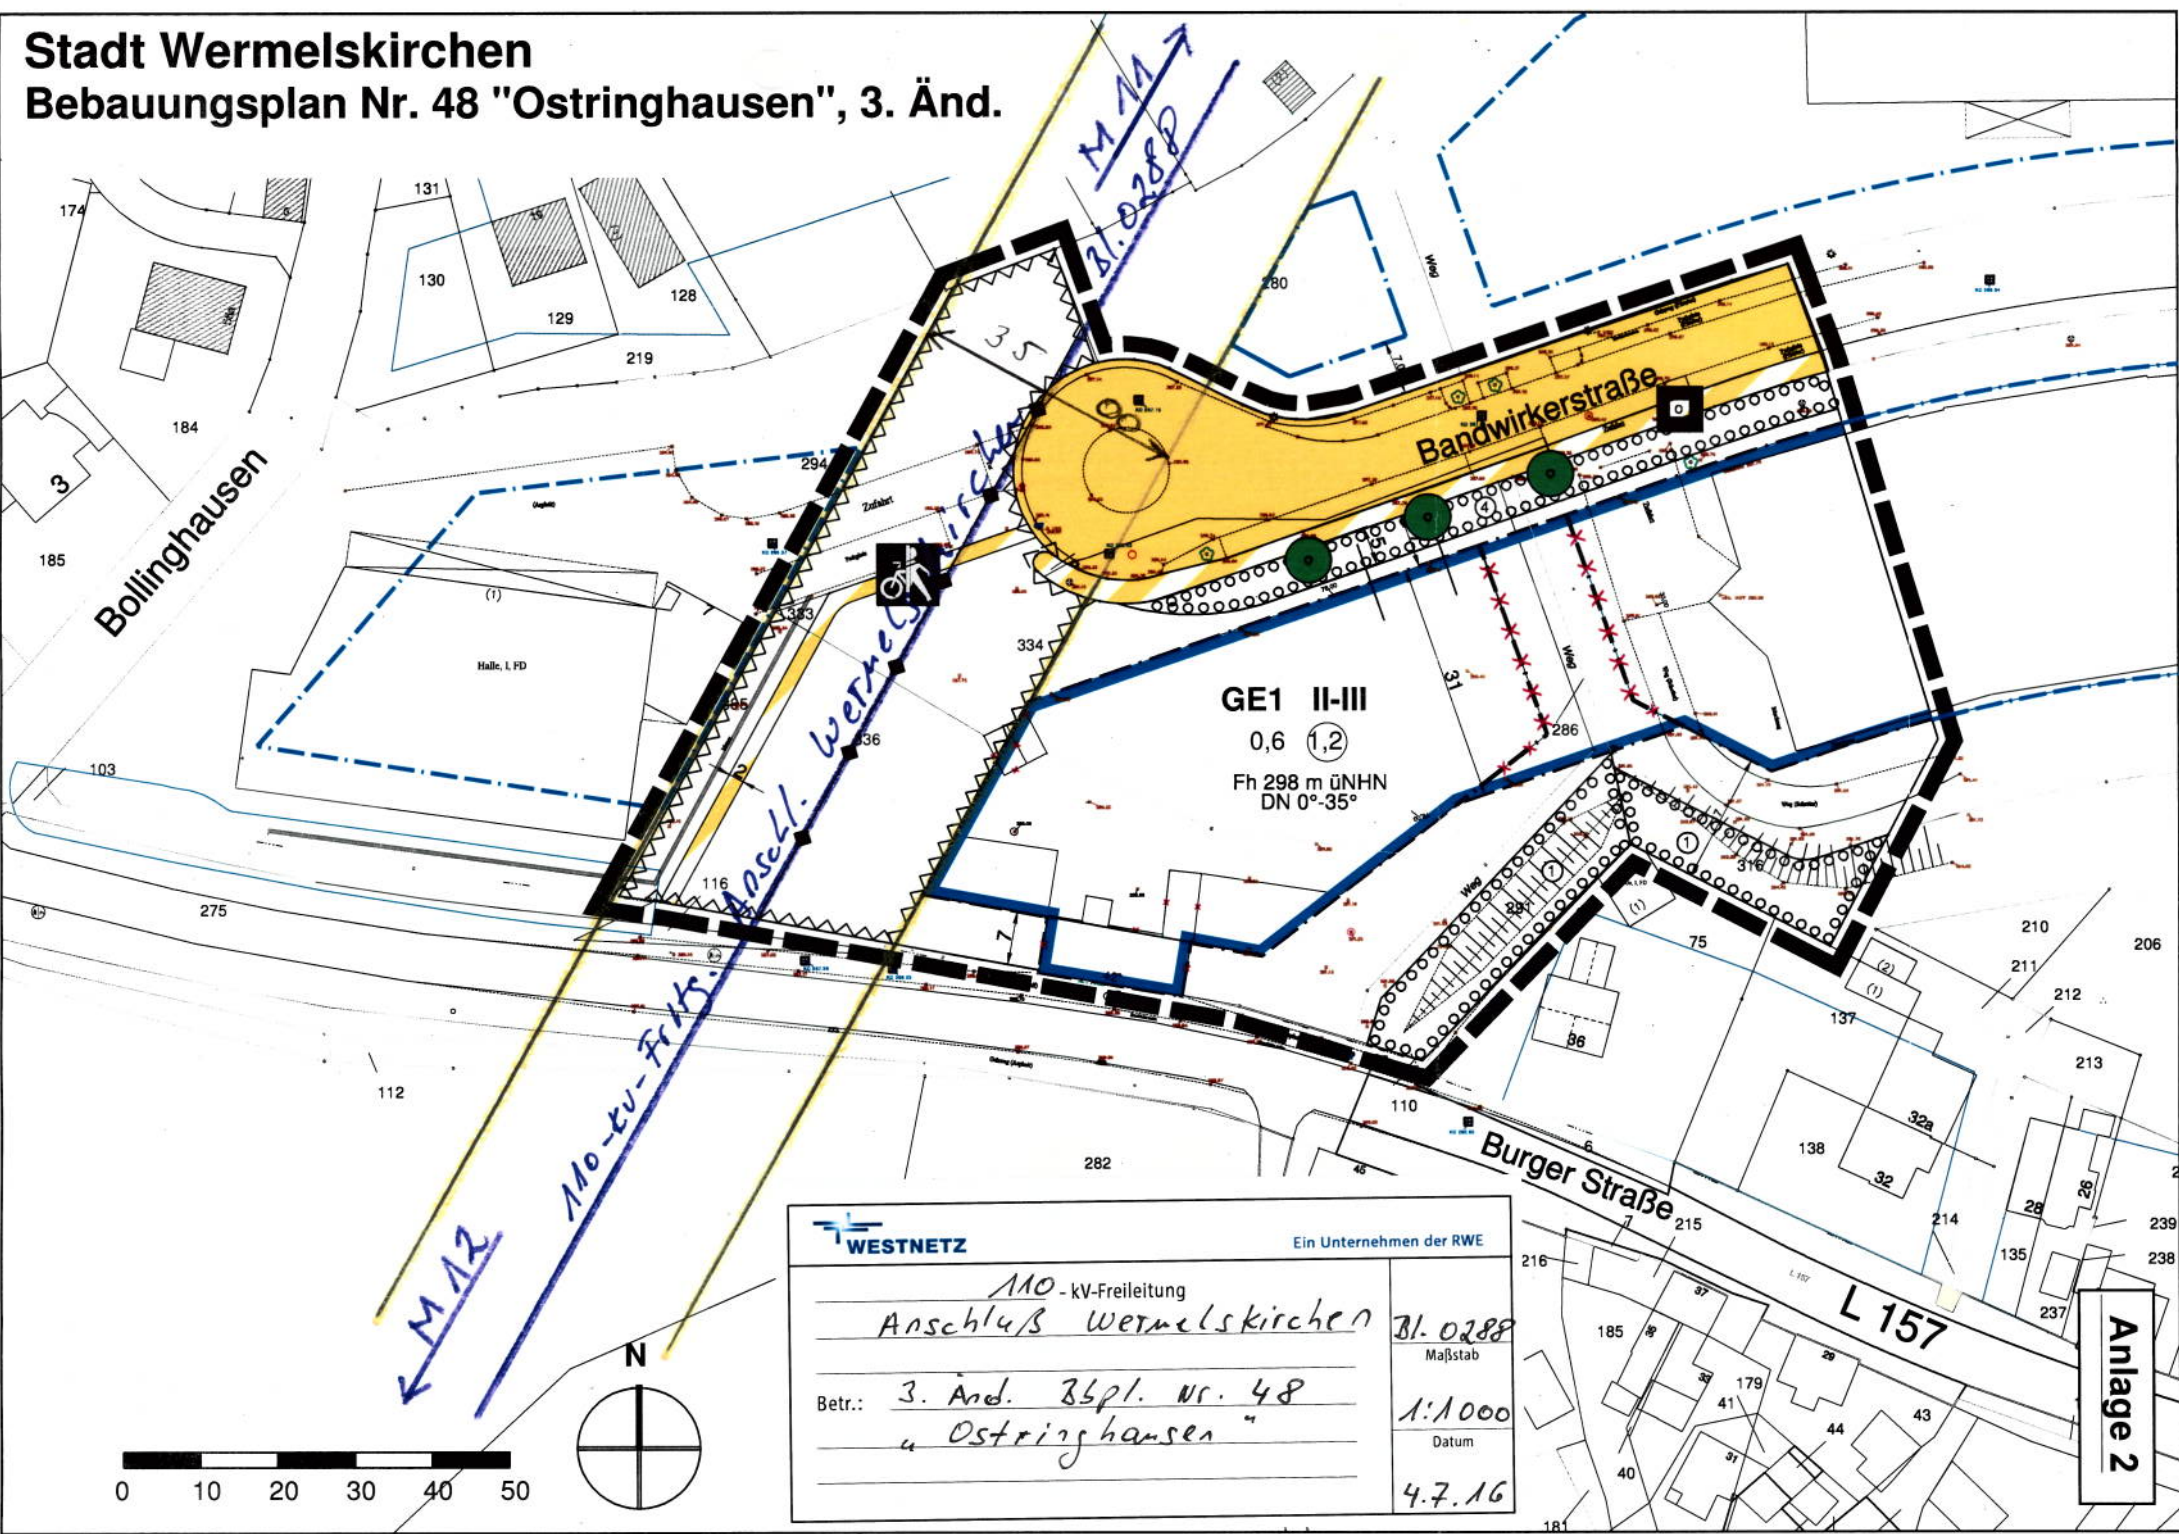

## Liste der Gehölze

Botanischer Name/Deutscher Name

### Endhöhe bis 3 m

|                                  |                             |
|----------------------------------|-----------------------------|
| Acer palmatum „Dissectum“        | Grüner Schlitz Ahorn        |
| Arundinaria murielae             | Pfeil-Bambus                |
| Berberis gagnepainii var. L.     | Schwarze Berberitze         |
| Berberis thunbergii              | Hecken-Berberitze           |
| Berberis x stenophylla           | Rosmarin-Berberitze         |
| Buxus sempervirens „Bullata“     | Blaugrüner Buchsbaum        |
| Callicarpa bodinieri „Profusion“ | Schönfrucht                 |
| Calycanthus floridus             | Echter Gewürzstrauch        |
| Chaenomeles speciosa             | Chinesische Scheinquitte    |
| Chamaecyparis obtusa „Nana Cr.“  | Zwergige Muschelzypresse    |
| Clematis alpina                  | Alpen-Waldrebe              |
| Clethra alnifolia                | Scheinehler                 |
| Colutea arborescens              | Blasenschote                |
| Cornus alba                      | Weißer Hartriegel           |
| Corylopsis spicata               | Ährige Scheinhasel          |
| Cotoneaster integerrimus         | Gemeine Zwergmispel         |
| Elaeagnus multiflora             | Vielblütige Ölweide         |
| Enkianthus campanulatus          | Japanische Prachtglocke     |
| Euonymus alatus                  | Flügel-Spindelstrauch       |
| Forsythia europaea               | Balkan-Forsythie            |
| Forsythia x intermedia „Lynw.“   | Forsythie                   |
| Fothergilla major                | Federbuschstrauch           |
| Hibiscus syriacus                | Garten-Eibisch              |
| Lonicera xylosteum               | Gewöhnliche Heckenkirsche   |
| Pinus densiflora „Pumila“        | Strauchige Rot-Kiefer       |
| Rosa canina                      | Hunds-Rose                  |
| Salix aurita                     | Ohr-Weide                   |
| Sorbaria sorbifolia              | Fliederspiere               |
| Spiraea nipponica                | Japanische Strauch-Spiere   |
| Tamarix ramosissima              | Sommer-Tamariske            |
| Viburnum farreri                 | Winter-Duftsneeball         |
| Viburnum plicatum                | Gefüllter Japan. Schneeball |
| Viburnum x carlcephalum          | Großblumiger Duftsneeball   |
| Weigela florida                  | Liebliche Weigelie          |

### Endhöhe bis 4 m

|                                 |                               |
|---------------------------------|-------------------------------|
| Acer japonicum „Aconitifolium“  | Japanischer Feuer-Ahorn       |
| Amelanchier ovalis              | Echte Felsenbirne             |
| Berberis julianae               | Großblättrige Berberitze      |
| Berberis x ottawensis „Superba“ | Große Blut-Berberitze         |
| Buddleja alternifolia           | Chinesischer Sommerflieder    |
| Buddleja davidii                | Sommerflieder                 |
| Cotoneaster multiflorus         | Blüten-Duftsneeball           |
| Cotoneaster x watereri          | Englische Felsenmispel        |
| Crataegus monogyna „Compacta“   | Kugelzwerg-Weißdorn           |
| Deutzia scabra „Plena“          | Gefüllte Deutzie              |
| Deutzia x magnifica             | Pracht-Deutzie                |
| Elaeagnus commutata             | Silber-Ölweide                |
| Hamamelis mollis                | Chinesische Zaubernuss        |
| Hamamelis x intermedia          | Großblütige Zaubernuss        |
| Juniperus communis „Hibernica“  | Irischer Säulen-Wacholder     |
| Juniperus communis „Suecica“    | Schwedischer Säulen-Wacholder |
| Juniperus x media „Pfitzeriana“ | Pfitzer Wacholder             |
| Ligustrum vulgare „Atrovirens“  | Wintergrüner Liguster         |
| Lonicera ledebourii             | Kalifornische Heckenkirsche   |
| Lonicera tatarica               | Tatarische Heckenkirsche      |
| Magnolia liliiflora „Nigra“     | Purpur-Magnolie               |
| Magnolia sieboldii              | Sommer-Magnolie               |
| Philadelphus coronarius         | Süßer Jasmin                  |
| Physocarpus opulifolius         | Blasenspiere                  |
| Pieris japonica                 | Japanische Lavendelheide      |
| Prunus spinosa                  | Schlehe                       |
| Salix triandra                  | Mandel-Weide                  |
| Sambucus racemosa               | Trauben-Holunder              |

|                                 |                           |
|---------------------------------|---------------------------|
| Syringa josikaea                | Ungarischer Flieder       |
| Syringa reflexa                 | Bogen-Flieder             |
| Syringa x swegiflexa            | Perlen-Flieder            |
| Taxus baccata „Fastig. Aureom.“ | Gelbe Säulen-Eibe         |
| Tsuga canadensis „Pendula“      | Hänge-Hemlocktanne        |
| Viburnum x burkwoodii           | Wintergrüner Duftsneeball |

### Endhöhe bis 5 m

|                                |                               |
|--------------------------------|-------------------------------|
| Acer palmatum „Atropurpureum“  | Roter Fächer-Ahorn            |
| Acer palmatum „Osakazuki“      | Grüner Fächer-Ahorn           |
| Caragana arborescens           | Gewöhnlicher Erbsenstrauch    |
| Cedrus deodara „Pendula“       | Hängende Himalaja-Zeder       |
| Chionanthus virginicus         | Schneeflockenstrauch          |
| Cotinus coggygria              | Grüner Perückenstrauch        |
| Cotoneaster bullatus           | Runzelige Felsenmispel        |
| Crataegus oxyacantha           | Zweigfelliger Weißdorn        |
| Cytisus scoparius              | Besen-Ginster                 |
| Decaisnea fargesii             | Blauschote                    |
| Euonymus planipes              | Großfrüchtiger Spindelstrauch |
| Hamamelis japonica             | Japanische Zaubernuss         |
| Juniperus squamata „Meyeri“    | Blauzeder-Wacholder           |
| Juniperus x media „Hetzii“     | Grauer Strauch-Wacholder      |
| Ligustrum ovalifolium          | Hecken-Liguster               |
| Ligustrum vulgare              | Gewöhnlicher Liguster         |
| Magnolia liliiflora            | Lilien-Magnolie               |
| Philadelphus inod. var. grand. | Großblütiger Pfeifenstrauch   |
| Photinia villosa               | Scharlach-Glanzmispel         |
| Pinus sylvestris „Watereri“    | Strauch-Kiefer                |
| Prunus fruticosa „Globosa“     | Kugel-Steppenkirische         |
| Staphylea pinnata              | Gemeine Pimpernuss            |
| Stranvaesia davidiana          | Stranvesie                    |
| Syringa x chinensis            | Königs-Flieder                |
| Tamarix parviflora             | Frühlings-Tamariske           |
| Taxus baccata „Aureovariegata“ | Gelbbunte Strauch-Eibe        |
| Taxus baccata „Dovast. Aurea.“ | Gelbe Hänge-Eibe              |
| Taxis baccata „Overeynderi“    | Kegel-Eibe                    |
| Taxus x media „Hicksii“        | Hecken-Eibe                   |
| Viburnum lantana               | Wolliger Schneeball           |
| Viburnum opulus                | Gewöhnlicher Schneeball       |
| Viburnum opulus „Roseum“       | Gefüllter Schneeball          |

### Endhöhe bis 6 m

|                                |                              |
|--------------------------------|------------------------------|
| Acer palmatum                  | Fächer-Ahorn                 |
| Acer platanoides „Globosum“    | Kugel-Ahorn                  |
| Aesculus parviflora            | Strauch-Roskastanie          |
| Catalpa bignonioides „Nana“    | Kugel-Trompetenbaum          |
| Cercis siliquastrum            | Gewöhnlicher Judasbaum       |
| Clematis montana               | Berg-Waldrebe                |
| Clematis montana var. rubens   | Rosa Anemonen-Waldrebe       |
| Clematis tangutica             | Gold-Waldrebe                |
| Clematis viticella             | Italienische Waldrebe        |
| Cornus alternifolia            | Etagen-Hartriegel            |
| Corylus avellana               | Haselnuss                    |
| Crat. x prunifolia „Splendens“ | Pflaumenblättriger Weißdorn  |
| Crataegus monogyna „Stricta“   | Säulen-Weißdorn              |
| Euonymus europaeus             | Gewöhnliches Pfaffenhütchen  |
| Halesia carolina               | Schneeglöckchenbaum          |
| Hamamelis virginiana           | Herbstblühende Zaubernuss    |
| Laburnum x watereri „Vossii“   | Edel-Goldregen               |
| Lonicera maackii               | Schirm-Heckenkirsche         |
| Magnolia x loebneri „Merill“   | Große Stern-Magnolie         |
| Picea abies „Acrocona“         | Purpur-Apfel                 |
| Prunus laurocerasus            | Zapfen-Fichte                |
| Quercus pontica                | Immergrüne Lorbeer-Kirsche   |
|                                | Pontische „Armenische Eiche“ |

|                            |                        |
|----------------------------|------------------------|
| Salix acutifolia „Pendula“ | Spitz-Weide            |
| Salix cinerea              | Asch-Weide, Grau-Weide |
| Salix x smithiana          | Kübler-Weide           |
| Sorbus vilmorinii          | Strauch-Eberesche      |
| Syringa vulgaris           | Wild-Flieder           |

### Endhöhe bis 7 m

|                                 |                            |
|---------------------------------|----------------------------|
| Acer rufrinerve                 | Rostbart-Ahorn             |
| Aralia elata                    | Japanische Aralie          |
| Betula pendula „Youngii“        | Trauer-Birke               |
| Chamaecyparis lawsoniana „G.W.“ | Goldene Scheinzypresse     |
| Chamaecyparis lawsoniana „Lane“ | Gelbe Scheinzypresse       |
| Cornus kousa                    | Jap. Blumen-Hartriegel     |
| Cotoneaster x watereri „Corn.“  | Cornubia-Felsenmispel      |
| Laburnum anagyroides            | Gewöhnlicher Goldregen     |
| Prunus cerasifera „Nigra“       | Blut-Pflaume               |
| Prunus triloba                  | Mandelbäumchen             |
| Pyrus salicifolia               | Weidenblättrige Birne      |
| Rhamnus frangula                | Faulbaum, Pulverholz       |
| Sambucus nigra                  | Schwarzer Holunder         |
| Sorbus aucuparia „Fastigiata“   | Säulen-Eberesche           |
| Sorbus hybrida „Gibbsii“        | Finnland-Mehlbeere         |
| Taxus baccata „Fastigiata“      | Säulen-Eibe                |
| Thuja occidentalis „Smaragd“    | Smaragd-Lebensbaum         |
| Viburnum rhytidophyllum         | Immergrüner Chin. Schneeb. |

### Endhöhe von 8 bis 10 m

|                                  |                            |
|----------------------------------|----------------------------|
| Abies koreana                    | Korea-Tanne                |
| Acer ginnala                     | Feuer-Ahorn                |
| Acer monspessulanum              | Französischer Ahorn        |
| Acer negundo „Variegatum“        | Silber-Eschenahorn         |
| Akebia quinata                   | Fünflättrige Akebie        |
| Amelanchier laevis               | Kahle Felsenbirne          |
| Amelanchier lamarckii            | Kupfer-Felsenbirne         |
| Araucaria araucana               | Chilenische Schmucktanne   |
| Aristolochia macrophylla         | Großblättrige Pfeifenwinde |
| Cedrus atl. „Glaucia Pendula“    | Hängende Blau-Zeder        |
| Chamaecyparis lawsoniana „Col.“  | Blaue Säulenzypresse       |
| Chamaecyparis lawsoniana „Stew.“ | Gelbe Kegelzypresse        |
| Clematis maximowicziana          | Oktober-Waldrebe           |
| Cornus controversa               | Pagoden-Hartriegel         |
| Cornus florida                   | Amerik. Blumen-Hartriegel  |
| Cornus mas                       | Kornelkirsche              |
| Cornus sanguinea                 | Roter Hartriegel           |
| Crataegus laevigata „Paul S.“    | Rot-Dorn                   |
| Crataegus monogyna               | Eingrifflicher Weißdorn    |
| Crataegus pedicellata            | Scharlach-Weißdorn         |
| Crataegus x lavalleyi            | Baum-Weißdorn, Apfel-Dorn  |
| Elaeagnus angustifolia           | Schmalblättrige Ölweide    |
| Fraxinus excelsior „Nana“        | Kugel-Esche                |
| Fraxinus ornus                   | Blumen-Esche, Manna-Esche  |
| Hippophae rhamnoides             | Gewöhnlicher Sanddorn      |
| Ilex aquifolium                  | Gewöhnliche Hülse          |
| Ilex aquifolium „J. C. van Tol“  | Reichfruchtende Hülse      |
| Juniperus virginiana „Skyrocket“ | Raketen-Wacholder          |
| Koeleruteria paniculata          | Blasenesche, Blasenbaum    |
| Larix kaempferi „Pendula“        | Japanische Hänge-Lärche    |
| Magnolia kobus                   | Kobus-Magnolie             |
| Magnolia x soulangiana           | Tulpen-Magnolie            |
| Malus coronaria                  | Kronen-Apfel               |
| Malus floribunda                 | Vielblütiger Apfel         |
| Malus pumila                     | Johannis-Apfel             |
| Malus sylvestris                 | Holz-Apfel                 |
| Malus x zumi                     | Zumi-Apfel                 |
| Mespilus germanica               | Mispel                     |

## Liste der Gehölze

Botanischer Name/Deutscher Name

Nothofagus antarctica  
Parrotia persica  
Picea abies „Inversa“  
Pinus mugo  
Pinus sylvestris „Fastigiata“  
Prunus domestica  
Prunus dulcis  
Prunus persica  
Prunus subhirtella „Accolade“  
Quercus x turneri „Pseudoturn.“  
Rhamnus catharticus  
Salix daphnoides „Praecox“  
Salix purpurea  
Salix viminalis  
Sciadopitys verticillata  
Sorbus serotina  
Sorbus x thuringiaca „Fastig.“  
Taxus baccata „Dovastoniana“  
Taxus baccata „Fastig. Robusta“  
Thuja occidentalis „Columna“  
Tsuga diversifolia  
Ulmus carpinifolia „Wredei“

Südbuche, Scheinbuche  
Eisenholzbaum  
Hänge-Fichte  
Berg-Kiefer, Latsche  
Säulen-Kiefer  
Zwetschge  
Mandelbaum  
Pfirsich  
Frühe Zier-Kirsche  
Wintergrüne Eiche  
Echter Kreuzdorn  
Frühe Reif-Weide  
Purpur-Weide  
Korb-Weide, Hanf-Weide  
Japanische Schirmtanne  
Späte Vogelbeere  
Thüringische Mehlbeere  
Hänge-, Adlerschwinge-Eibe  
Spitze Säulen-Eibe  
Säulen-Lebensbaum  
Japanische Hemlocktanne  
Gold-Ulme

Salix fragilis  
Salix matsudana „Tortuosa“  
Sorbus aria „Magnifica“  
Sorbus aucuparia  
Sorbus aucuparia „Edulis“  
Taxus baccata  
Tilia cordata „Rancho“  
Tsuga mertensiana

Bruch-Weide  
Korkenzieher-Weide  
Mehlbeere  
Eberesche, Vogelbeere  
Mährische Eberesche  
Europäische Eibe  
Kleinkronige Winter-Linde  
Graue Hemlocktanne

Castanea sativa  
Cedrus atlantica „Glauc“  
Cedrus libani  
Celtis australis  
Clematis vitalba  
Fagus sylvatica  
Fagus sylvatica „Atropunicea“  
Fagus sylvatica „Pendula“  
Fraxinus excelsior  
Fraxinus excelsior „Westhofs Gl.“

Edel-Kastanie, Ess-Kastanie  
Blaue Atlas-Zeder  
Libanon-Zeder  
Südlicher Zürgelbaum  
Gewöhnliche Walddrebe  
Rot-Buche  
Blut-Buche  
Grüne Hänge-Buche  
Gewöhnliche Esche  
Straßen-Esche

### Endhöhe von 16 bis 20 m

Abies procera „Glauc“  
Acer platanoides „Faass. Black“  
Alnus incana  
Alnus x spaethii  
Betula nigra  
Carpinus betulus  
Corylus colurna  
Cryptomeria japonica  
Fagus sylvatica „Asplenifolia“  
Juglans regia  
Juniperus virginiana  
Morus alba  
Morus nigra  
Picea breweriana  
Picea pungens „Glauc“  
Picea pungens „Koster“  
Pinus crebra  
Pinus contorta  
Pinus peuce  
Prunus avium  
Prunus serotina  
Pyrus communis  
Quercus macranthera  
Quercus robur „Fastigiata“  
Salix pentandra  
Salix sepulcralis „Tristis“  
Saphora japonica  
Sorbus domestica  
Sorbus intermedia  
Thuja occidentalis  
Tilia cordata „Greenspire“  
Tilia x euchlora  
Tsuga canadensis

Amerikanische Blau-Tanne  
Blut-Ahorn  
Grau-Erle, Weiß-Erle  
Purpur-Erle  
Schwarz-Birke, Fluß-Birke  
Hainbuche, Weißbuche  
Baum-Hasel, Türkische Hasel  
Sicheltanne  
Geschlitztblättrige Buche  
Walnuss  
Virginischer Wacholder  
Weißer Maulbeerbaum  
Schwarzer Maulbeerbaum  
Mähnen-, Siskiyon-Fichte  
Blaue Stech-Fichte  
Blau-Fichte  
Zirbel-Kiefer, Arve  
Dreh-Kiefer  
Mazedonische Kiefer  
Vogel-Kirsche, Wild-Kirsche  
Späte Trauben-Kirsche  
Holz-Birne  
Persische Eiche  
Säulen-Eiche  
Lorbeer-Weide  
Hänge-Weide, Trauer-Weide  
Schnurbaum  
Speierling  
Schwedische Mehlbeere  
Abendländischer Lebensbaum  
Stadt-Linde  
Krim-Linde  
Kanadische Hemlocktanne

Ginkgo biloba  
Gleditsia triacanthos  
Gleditsia triacanthos „Inermis“  
Juglans nigra  
Larix decidua  
Larix kaempferie  
Liriodendron tulipifera  
Metasequoia glyptostroboides  
Picea abies  
Picea omorika  
Picea orientalis  
Picea sitchensis  
Pinus nigra ssp. nigra  
Pinus pinaster  
Pinus ponderosa  
Pinus strobus  
Pinus sylvestris  
Pinus wallichiana  
Platanus x acerifolia  
Populus alba „Nivea“  
Populus balsamifera  
Populus nigra „Italica“  
Populus tremula  
Populus trichocarpa  
Populus x berolinensis  
Populus x canescens  
Populus x euramericana „Rob“  
Pseudotsuga menziesii  
Pterocarya fraxinifolia  
Quercus cerris  
Quercus coccinea  
Quercus frainetto  
Quercus lyrata  
Quercus palustris  
Quercus petraea  
Quercus robur  
Quercus rubra  
Robinia pseudoacacia  
Salix alba  
Salix alba „Liempe“  
Sequoiadendron giganteum  
Sorbus torminalis  
Taxodium distichum  
Thuja orientalis  
Tilia cordata  
Tilia platyphyllos  
Tilia platyphyllos „Rubra“  
Tilia tomentosa  
Tilia tomentosa „Brabant“  
Tilia x vulgaris  
Tilia x vulgaris „Pallida“  
Tsuga heterophylla  
Ulmus carpinifolia  
Ulmus glabra  
Ulmus laevis

Ginkgobaum, Fächerblattbaum  
Gleditschie  
Dornenlose Gleditschie  
Schwarznuß  
Europäische Lärche  
Japanische Lärche  
Tulpenbaum  
Chinesisches Rotholz  
Gewöhnliche Fichte  
Serbische Fichte  
Orientalische Fichte  
Sitka-Fichte  
Österr. Schwarz-Kiefer  
Strand-Kiefer  
Gelb-Kiefer  
Strobe, Weymouth-Kiefer  
Wald-Kiefer, Föhre  
Tränen-Kiefer  
Platane  
Silber-Pappel  
Balsam-Pappel  
Säulen-Pappel  
Espe, Zitter-Pappel  
Westliche Balsam-Pappel  
Berliner Lorbeer-Pappel  
Grau-Pappel  
Holz-Pappel  
Douglasie, Douglasfichte  
Kaukasische Flügelnuß  
Zerr-Eiche  
Scharlach-Eiche  
Ungarische Eiche  
Leierblättrige Eiche  
Sumpf-Eiche  
Trauben-Eiche  
Stiel-Eiche  
Amerikanische Rot-Eiche  
Robinie  
Silber-Weide  
Kegel-Silberweide  
Kalifornischer Mammutbaum  
Elsbeere  
Sumpfpypresse  
Morgenländischer Lebensbaum  
Winter-Linde  
Sommer-Linde  
Rotzweigige Sommer-Linde  
Silber-Linde  
Brabanter Silber-Linde  
Holländische Linde  
Kaiser-Linde  
Westliche Hemlocktanne  
Feld-Ulme  
Berg-Ulme  
Flatter-Ulme

### Endhöhe von 11 bis 15 m

Acer campestre  
Acer campestre „Elsrijk“  
Acer negundo  
Acer platanoides „Columnare“  
Acer platanoides „Deborah“  
Acer platanoides „Royal Red“  
Acer rubrum  
Acer rubrum „Armstrong“  
Acer saccharinum „Laciniat. W.“  
Acer x zoeschense „Annae“  
Aesculus x carne „Briotii“  
Alnus cordata  
Betula pubescens  
Betula utilis  
Carpinus betulus „Fastigiata“  
Catapla bignonioides  
Celastrus orbiculatus  
Cercidiphyllum japonicum  
Chamaecyparis lawsoniana „A.“  
Chamaecyparis nootkatensis „Pen.“  
Davidia involucreta var. vilmo  
Fagus sylvatica „Purpurea P.“  
Fraxinus excelsior „Pendula“  
Liquidambar styraciflua  
Paulownia tomentosa  
Picea orientalis „Aurea“  
Picea pungens „Hoopsii“  
Pinus leucodermis  
Pinus parviflora „Glauc“  
Pinus sylvestris „Typ Norwegen“  
Populus simonii  
Populus tremula „Erecta“  
Prunus avium „Plena“  
Prunus mahaleb  
Prunus padus  
Prunus sargentii  
Prunus x yedoensis  
Pseudolarix amabilis  
Pyrus calleryana „Chanticleer“  
Quercus pubescens  
Salix caprea

Feldahorn  
Kegel-Feldahorn  
Eschen-Ahorn  
Säulen-Spitz-Ahorn  
Roter Spitz-Ahorn  
Oregon-Ahorn  
Rot-Ahorn  
Säulen-Rot-Ahorn  
Geschlitzter Silber-Ahorn  
Zoeschener Ahorn  
Scharlach-Roskastanie  
Italienische Erle  
Moor-Birke  
Himalaya-Birke  
Säulen-Hainbuche  
Trompetenbaum, Zigarrenbaum  
Chinesischer Baumwürger  
Kadsurabaum, Kuchenbaum  
Blaue Scheinzypresse  
Hänge-Alaskazypresse  
Taschentuchbaum  
Rote Hänge-Buche  
Hänge-Esche  
Amberbaum  
Blauglockenbaum  
Orientalische Gold-Fichte  
Silber-Fichte  
Bosnische Kiefer  
Blaue Mädchen-Kiefer  
Norwegische Kiefer  
Birken-Pappel  
Säulen-Espe  
Gefüllte Vogel-Kirsche  
Stein-Weichsel, Felsen-K.  
Trauben-Kirsche  
Scharlach-Kirsche  
Tokyo-Kirsche  
Chinesische Goldlärche  
Chinesische Wild-Birne  
Flaum-Eiche  
Sal-Weide

### Endhöhe über 20 m

Abies alba  
Abies amabilis  
Abies cephalonica  
Abies concolor  
Abies grandis  
Abies homolepis  
Abies nordmanniana  
Abies procera  
Abies veitchii  
Acer platanoides  
Acer pseudoplatanus  
Acer saccharinum  
Aesculus hippocastanum  
Ailanthus altissima  
Alnus glutinosa  
Betula papyrifera  
Betula pendula  
Carya cordiformis

Weißtanne  
Purpur-Tanne  
Griechische Tanne  
Grau-Tanne, Kolorado-Tanne  
Küsten-Tanne  
Nikko-Tanne  
Kaukasus-, Nordmanns-Tanne  
Edle Tanne  
Veitchs-Tanne  
Spitz-Ahorn  
Berg-Ahorn  
Silber-Ahorn  
Rosskastanie  
Götterbaum  
Schwarz-Erle, Rot-Erle  
Papier-Birke  
Sand-Birke, Weiß-Birke  
Bitternuß

