


Geplante Kurzzeitparkplätze

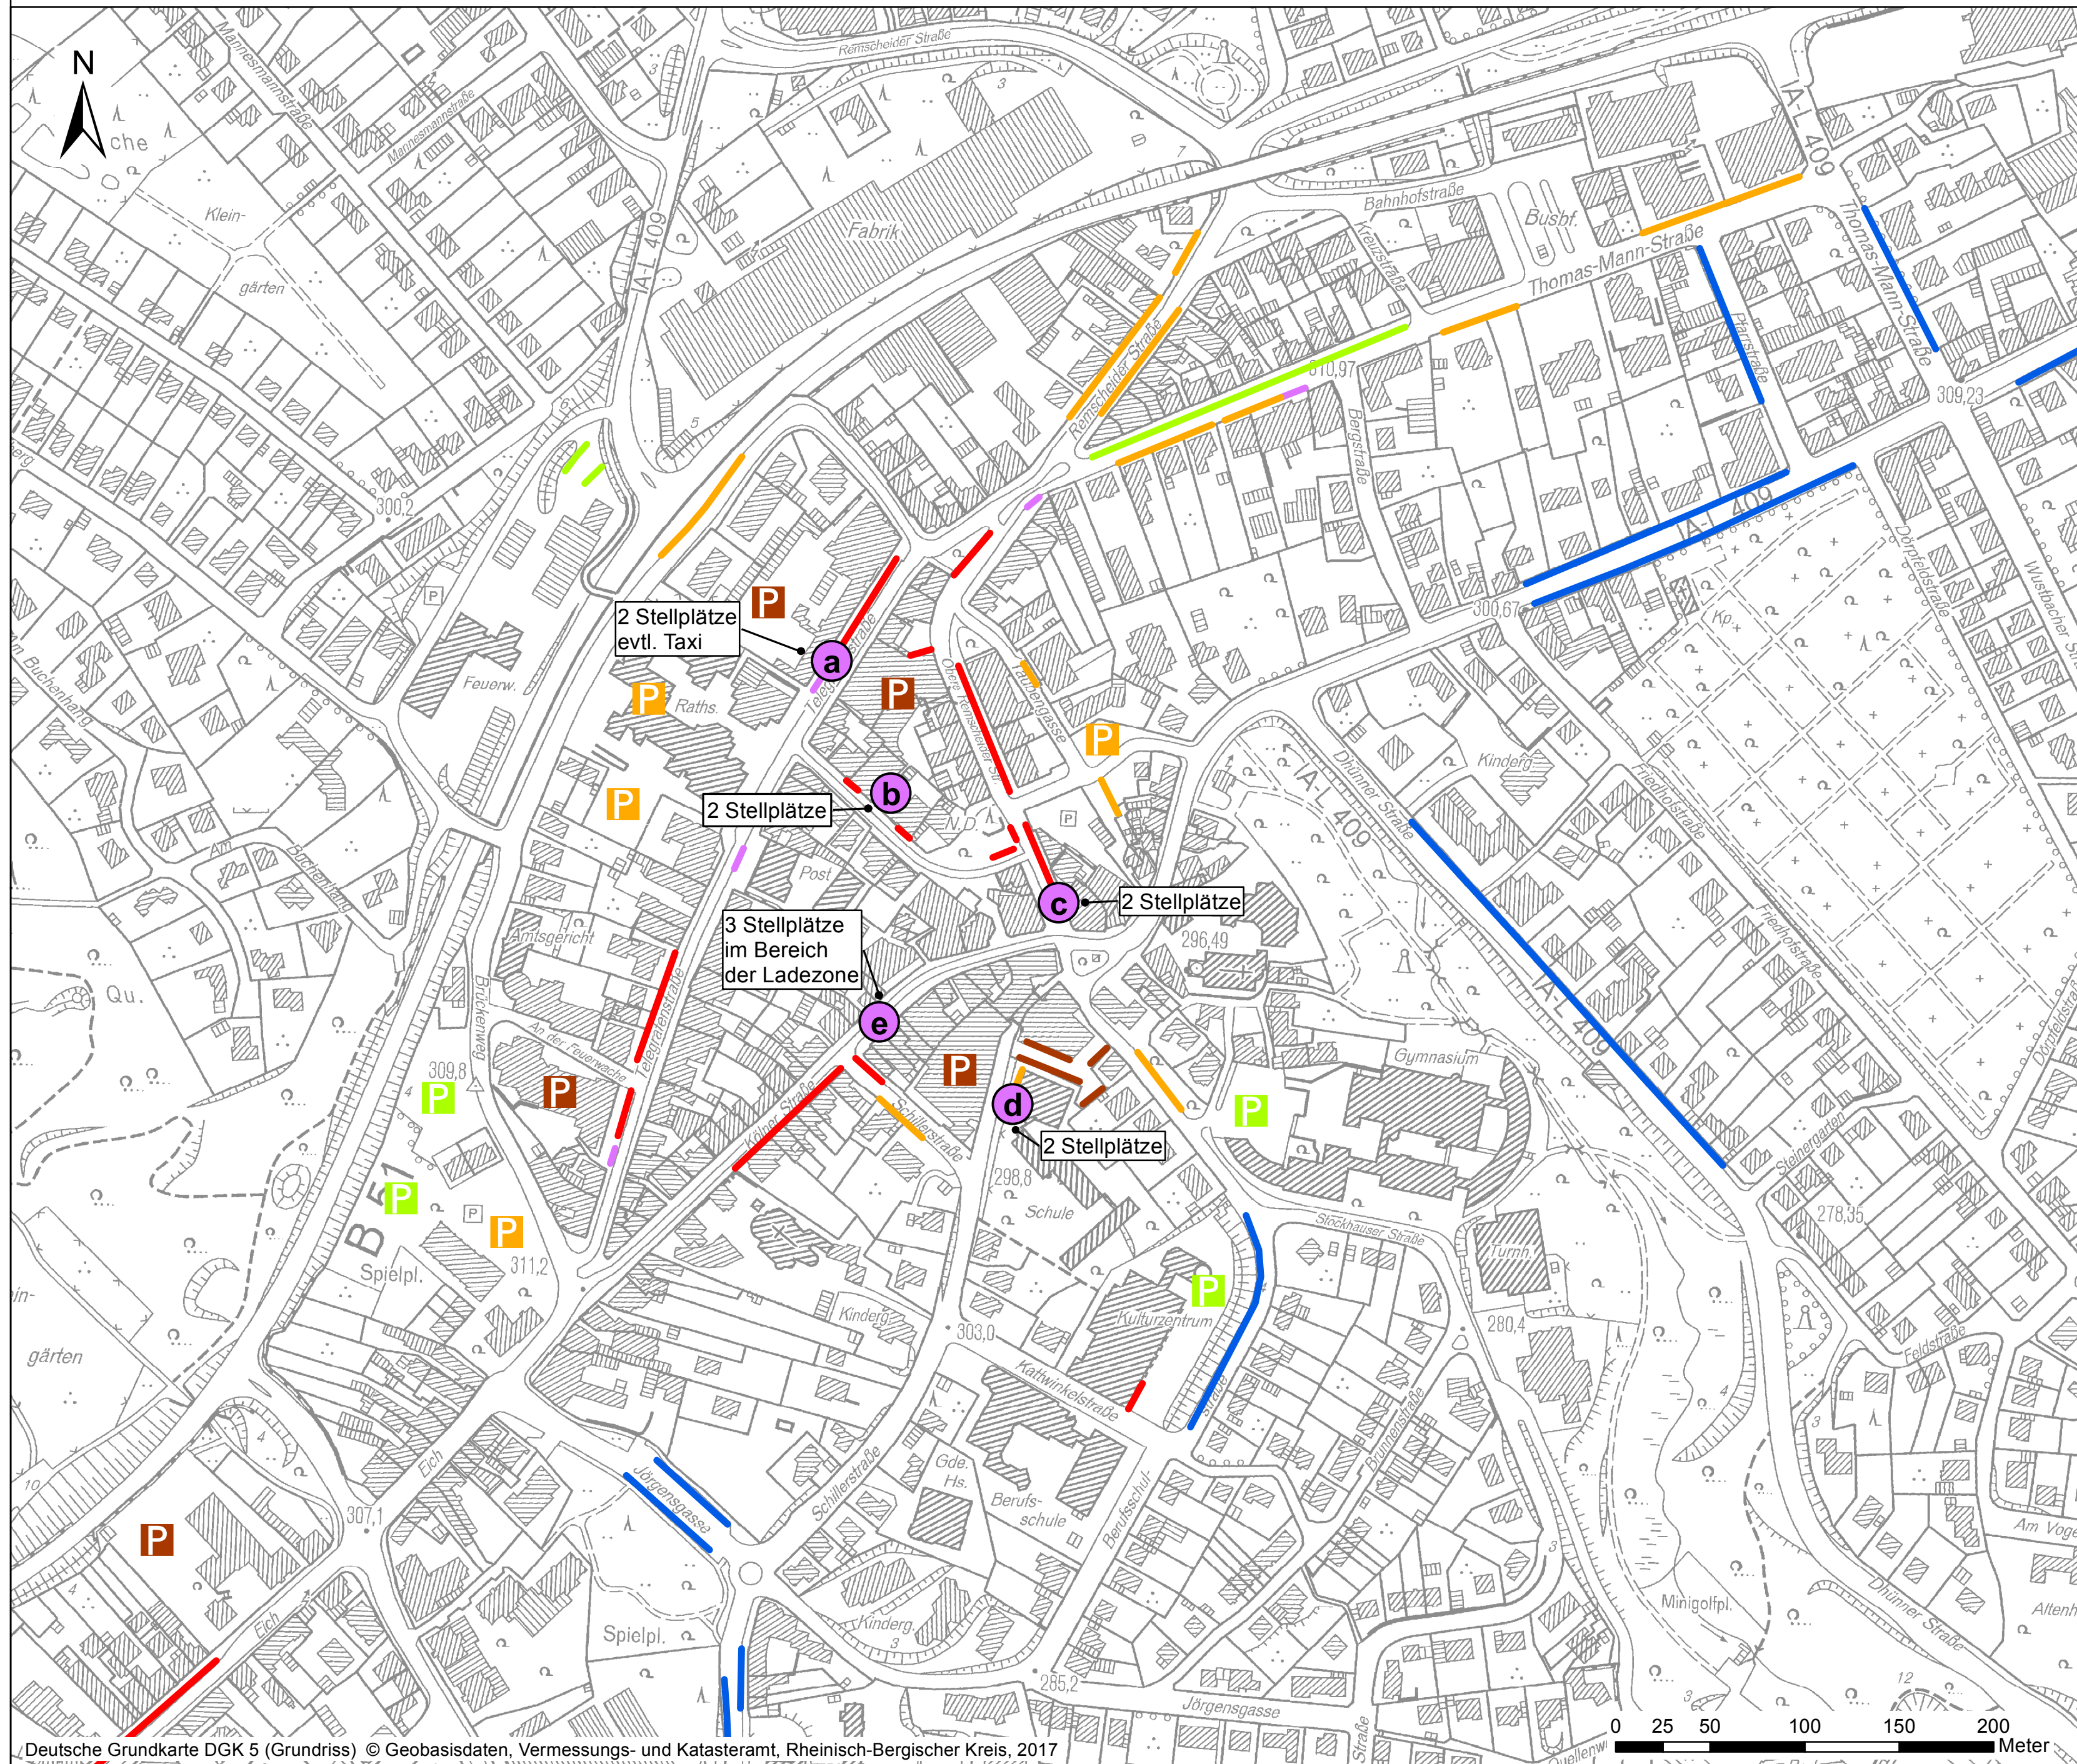

Legende

Innenstadt (Kern) Parkscheibenregelung
1/2 Stunde

z.B. **a** Geplante Kurzzeitparkplätze

Innenstadt (Kern) Parkscheibenregelung
1 Stunde

Innenstadt (Rand) Parkscheibenregelung
2 Stunden

P

Parken frei

P

Kundenparkplatz privat

P

Weitere freie Parkmöglichkeiten
ausserhalb der Innenstadt

P



stadt wermelskirchen
der richtige ort.

Tiefbauamt

Lageplan / Innenstadt

gezeichnet : Fr. Thomalla
geprüft : Fr. Stelluto

Datum: 22.06.2018
Maßstab: 1:2.500