


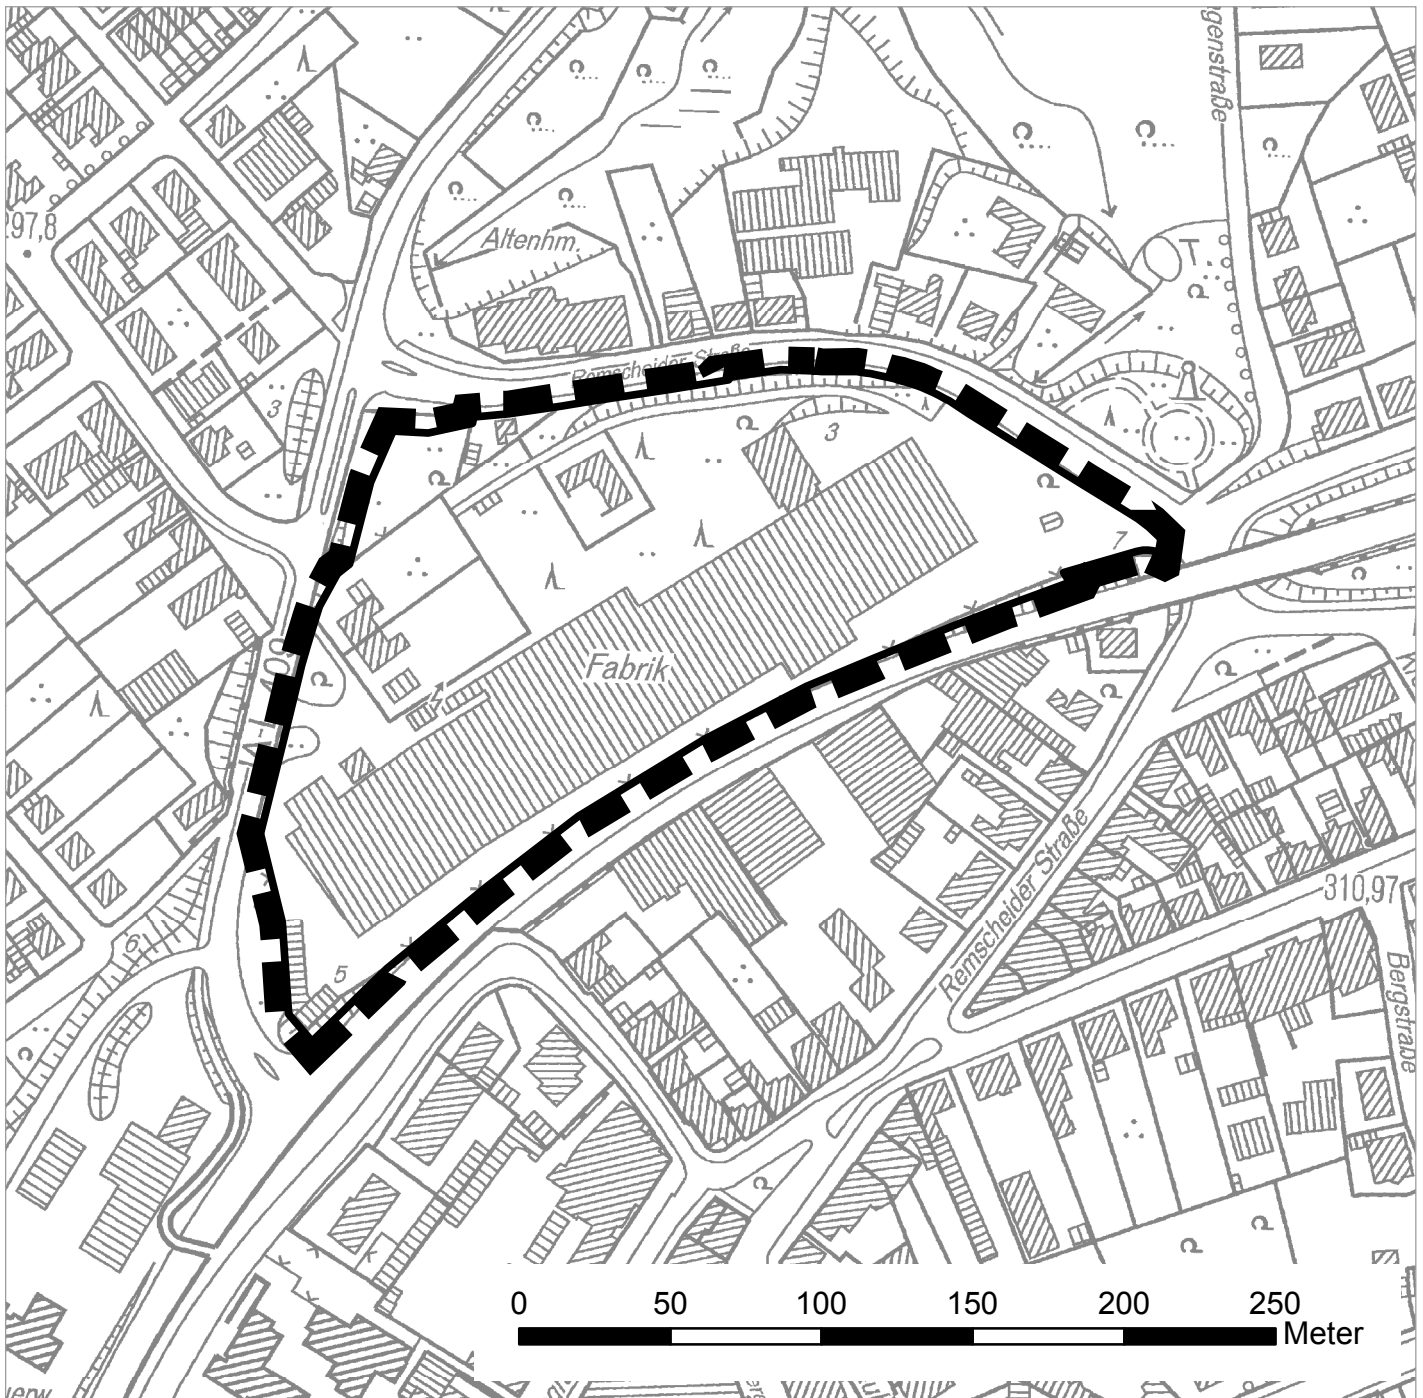

Deutsche Grundkarte DGK 5 (Grundriss) © Geobasisdaten, Vermessungs- und Katasteramt, Rheinisch-Bergischer Kreis, 2017



Geltungsbereich des Bebauungsplanes Nr. 90
"Hochschul- und Technologiequartier Rhombus Areal"