


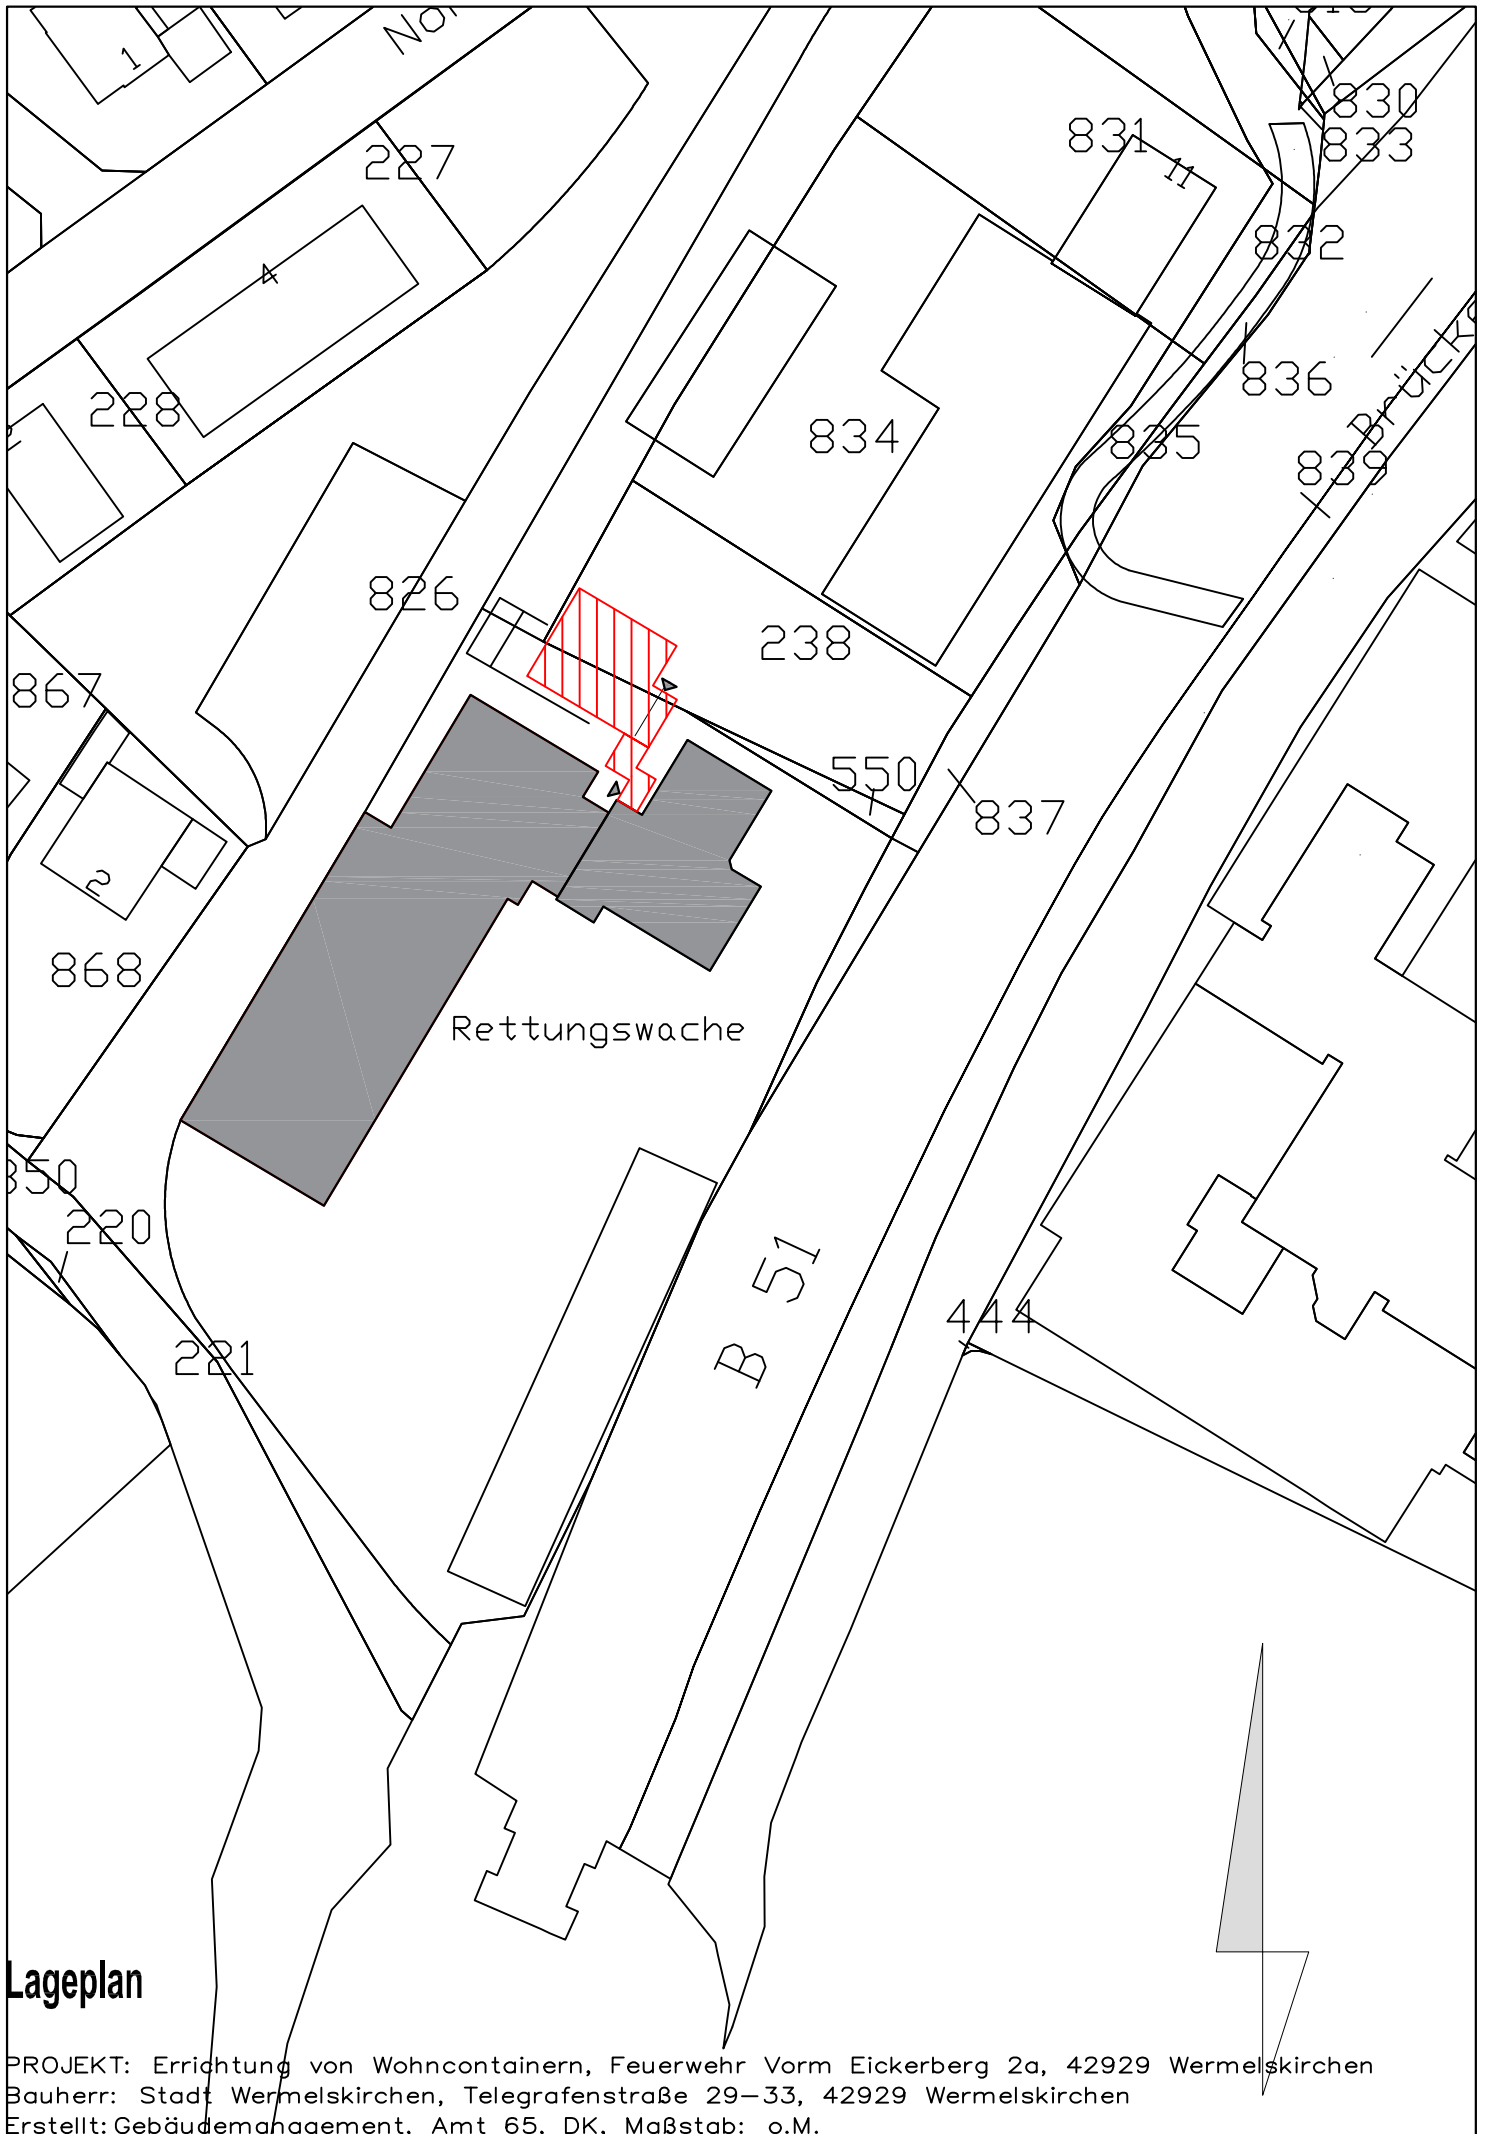

Lageplan

PROJEKT: Errichtung von Wohncontainern, Feuerwehr Vorm Eickerberg 2a, 42929 Wermelskirchen
Bauherr: Stadt Wermelskirchen, Telegrafenstr. 29–33, 42929 Wermelskirchen
Erstellt: Gebäudemanagement, Amt 65, DK, Maßstab: o.M.