

STADTPARK HÜPPTAL

Mehrfachbeauftragung Hüpptal
Vorstellung Stand der Planung
Ausschuss für Stadtentwicklung und Verkehr
04.09.2023


urbanegestalt PartGmbB
Auftraggeber Stadt Wermelskirchen

Inhalt

- Planungsstand
- Übersicht Spielterrassen
- Barrierefreiheit am Auftaktplatz




Planungsstand Bereich Auftaktplatz - Spielplatz

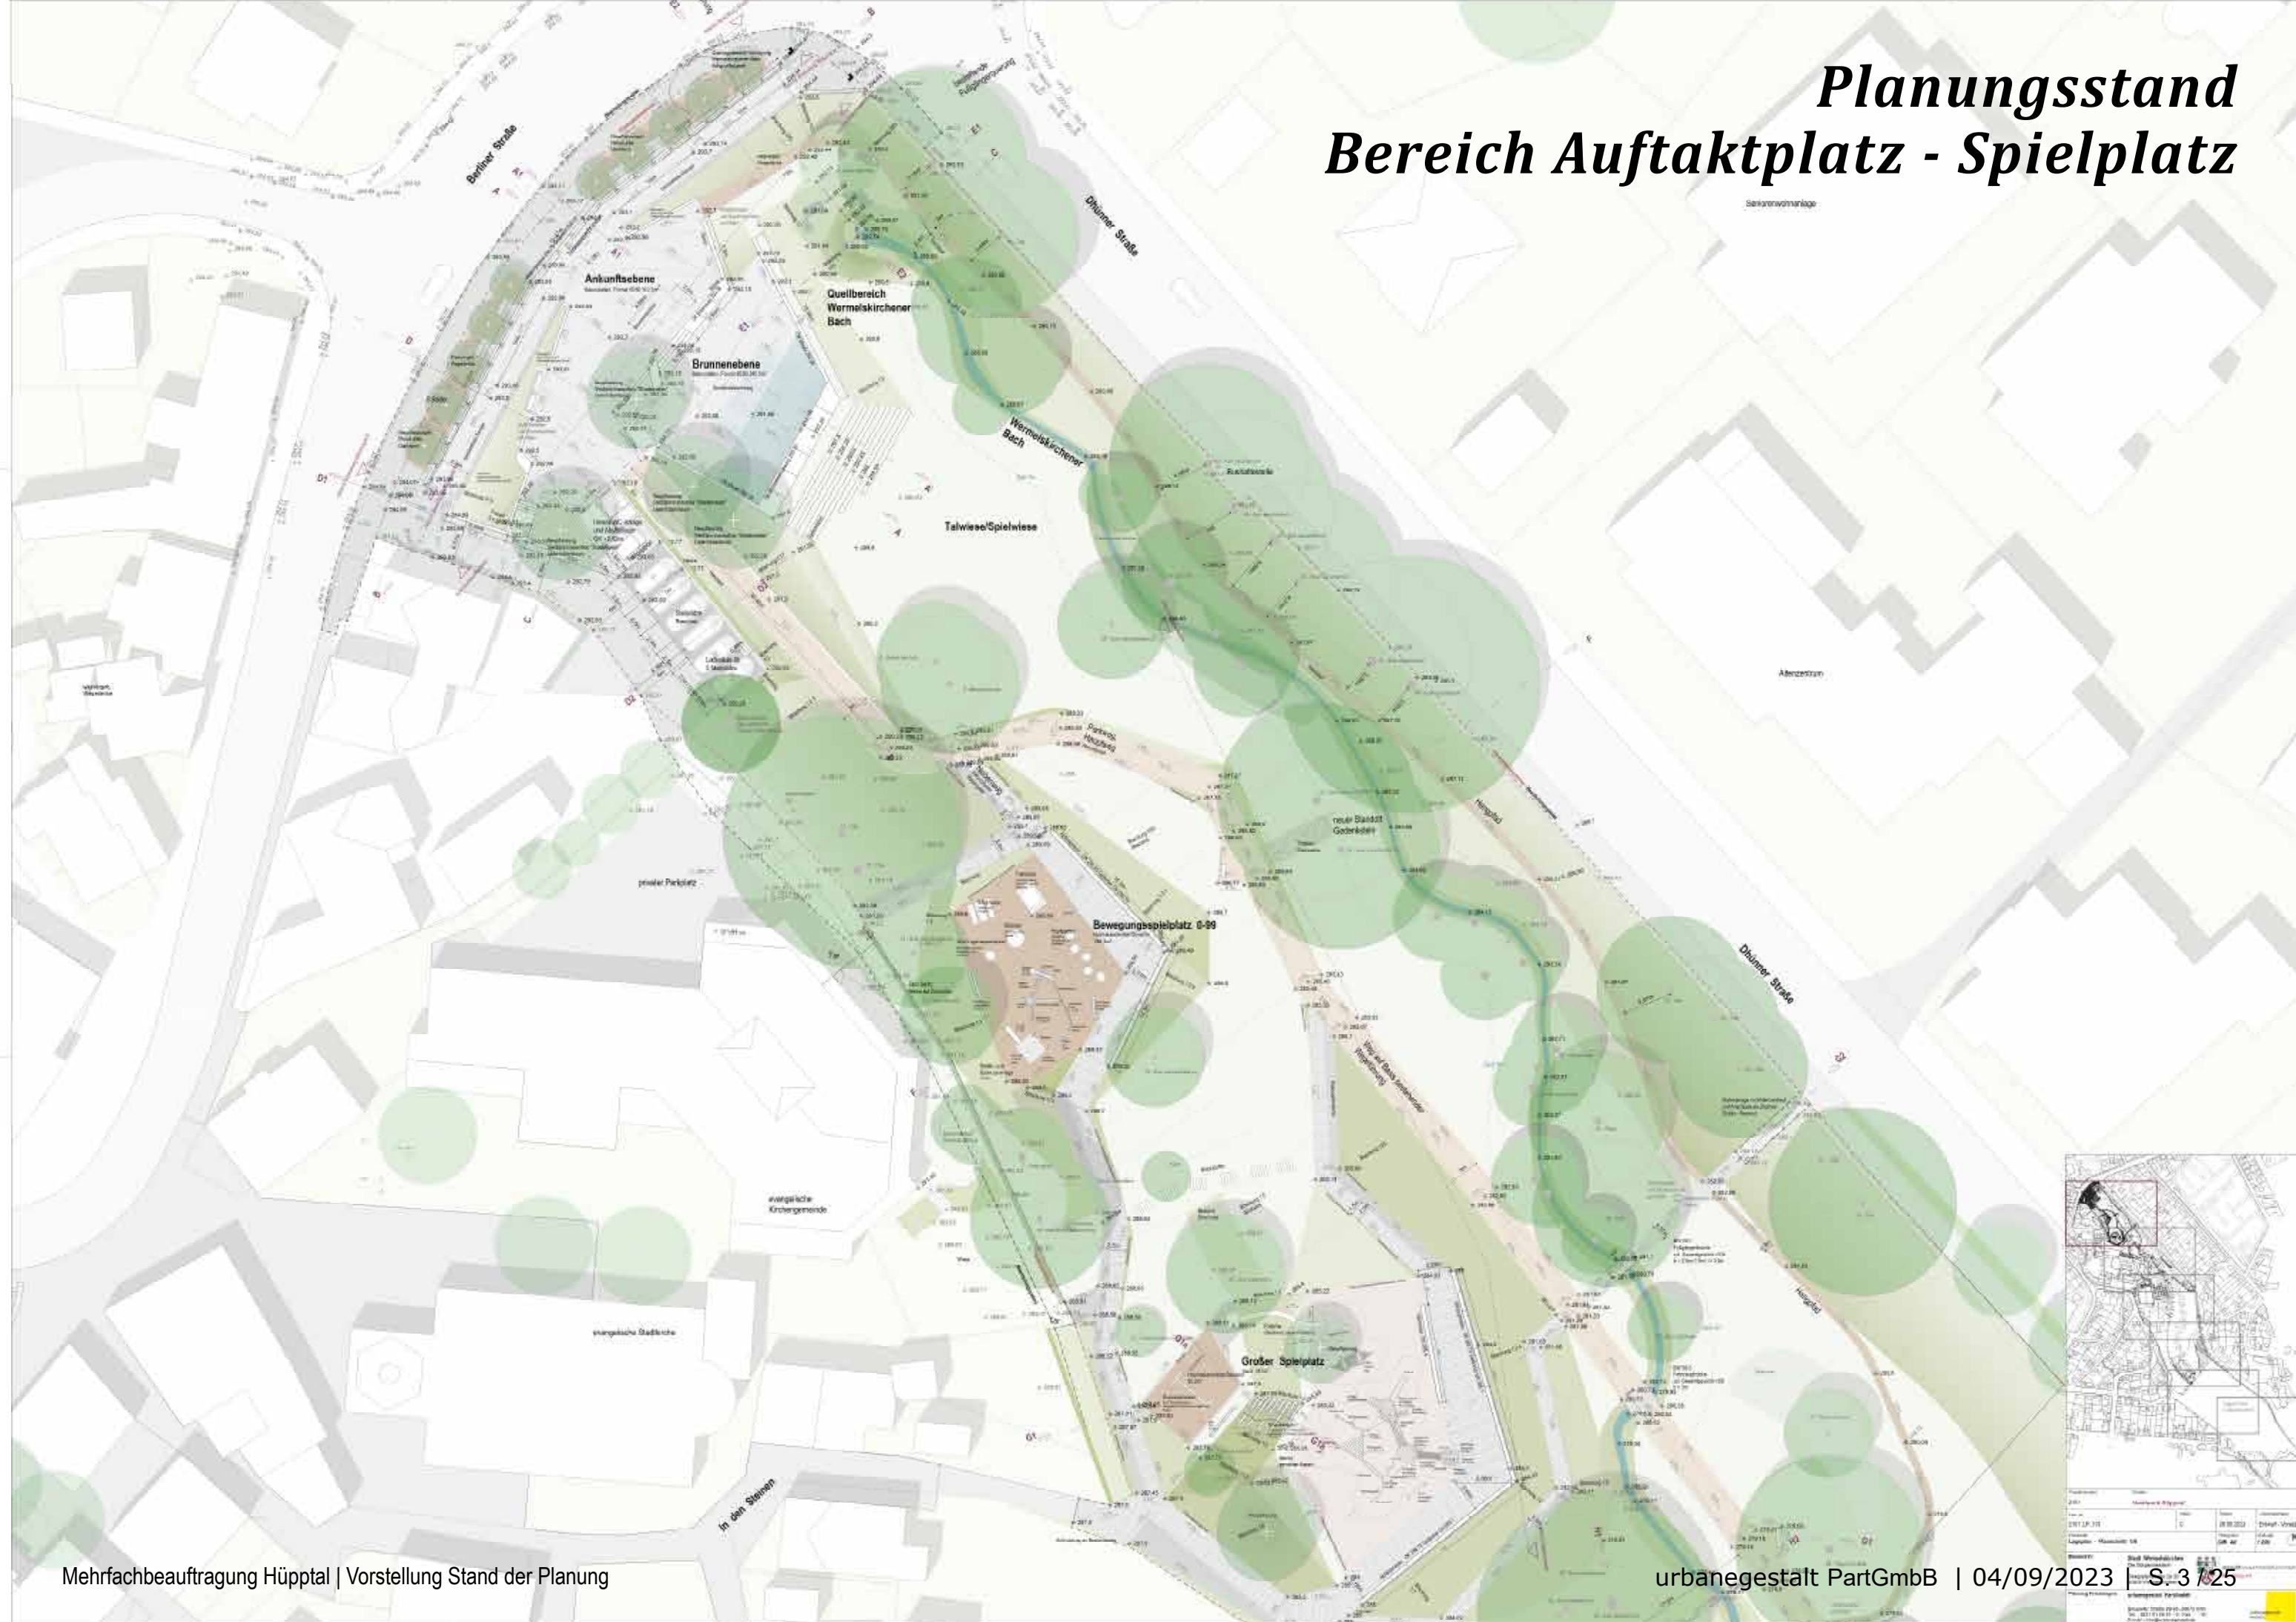

Planungsstand Bereich Gymnasium



Planungsstand Bereich Gymnasium Streuobstwiese

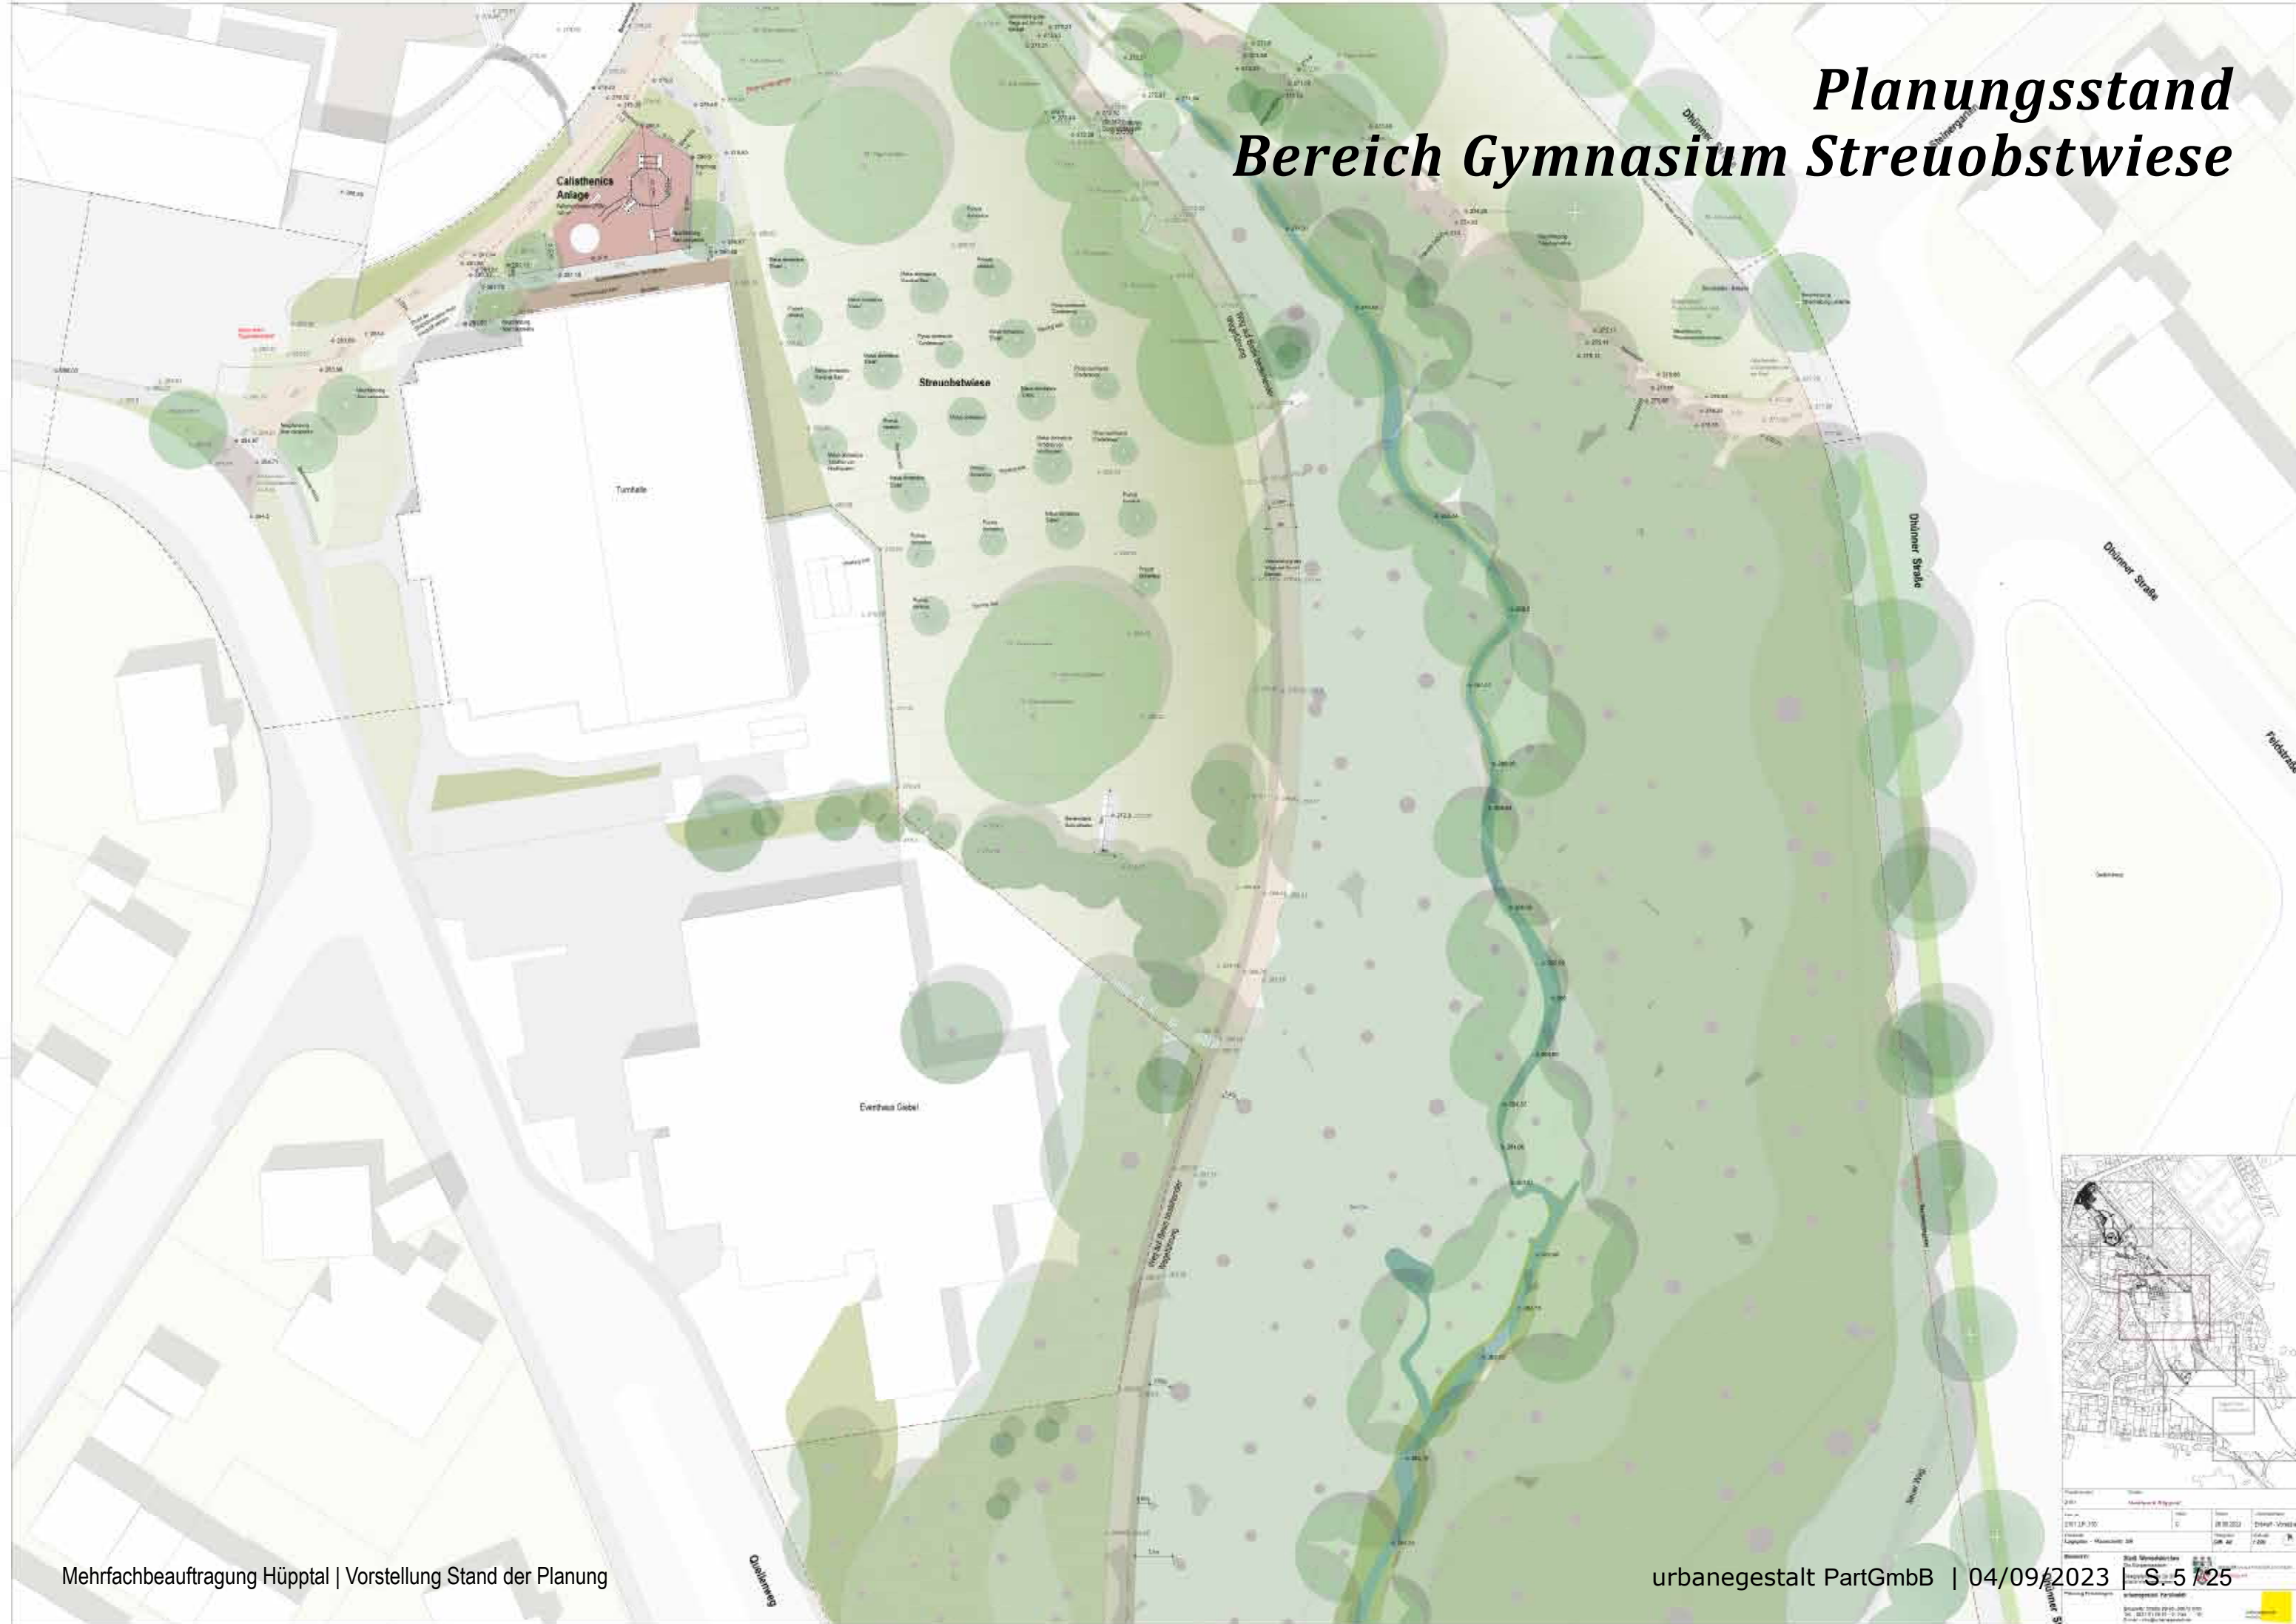


Planungsstand Bereich Minigolfanlage




Übersicht Spielterrassen

3 Terrassen

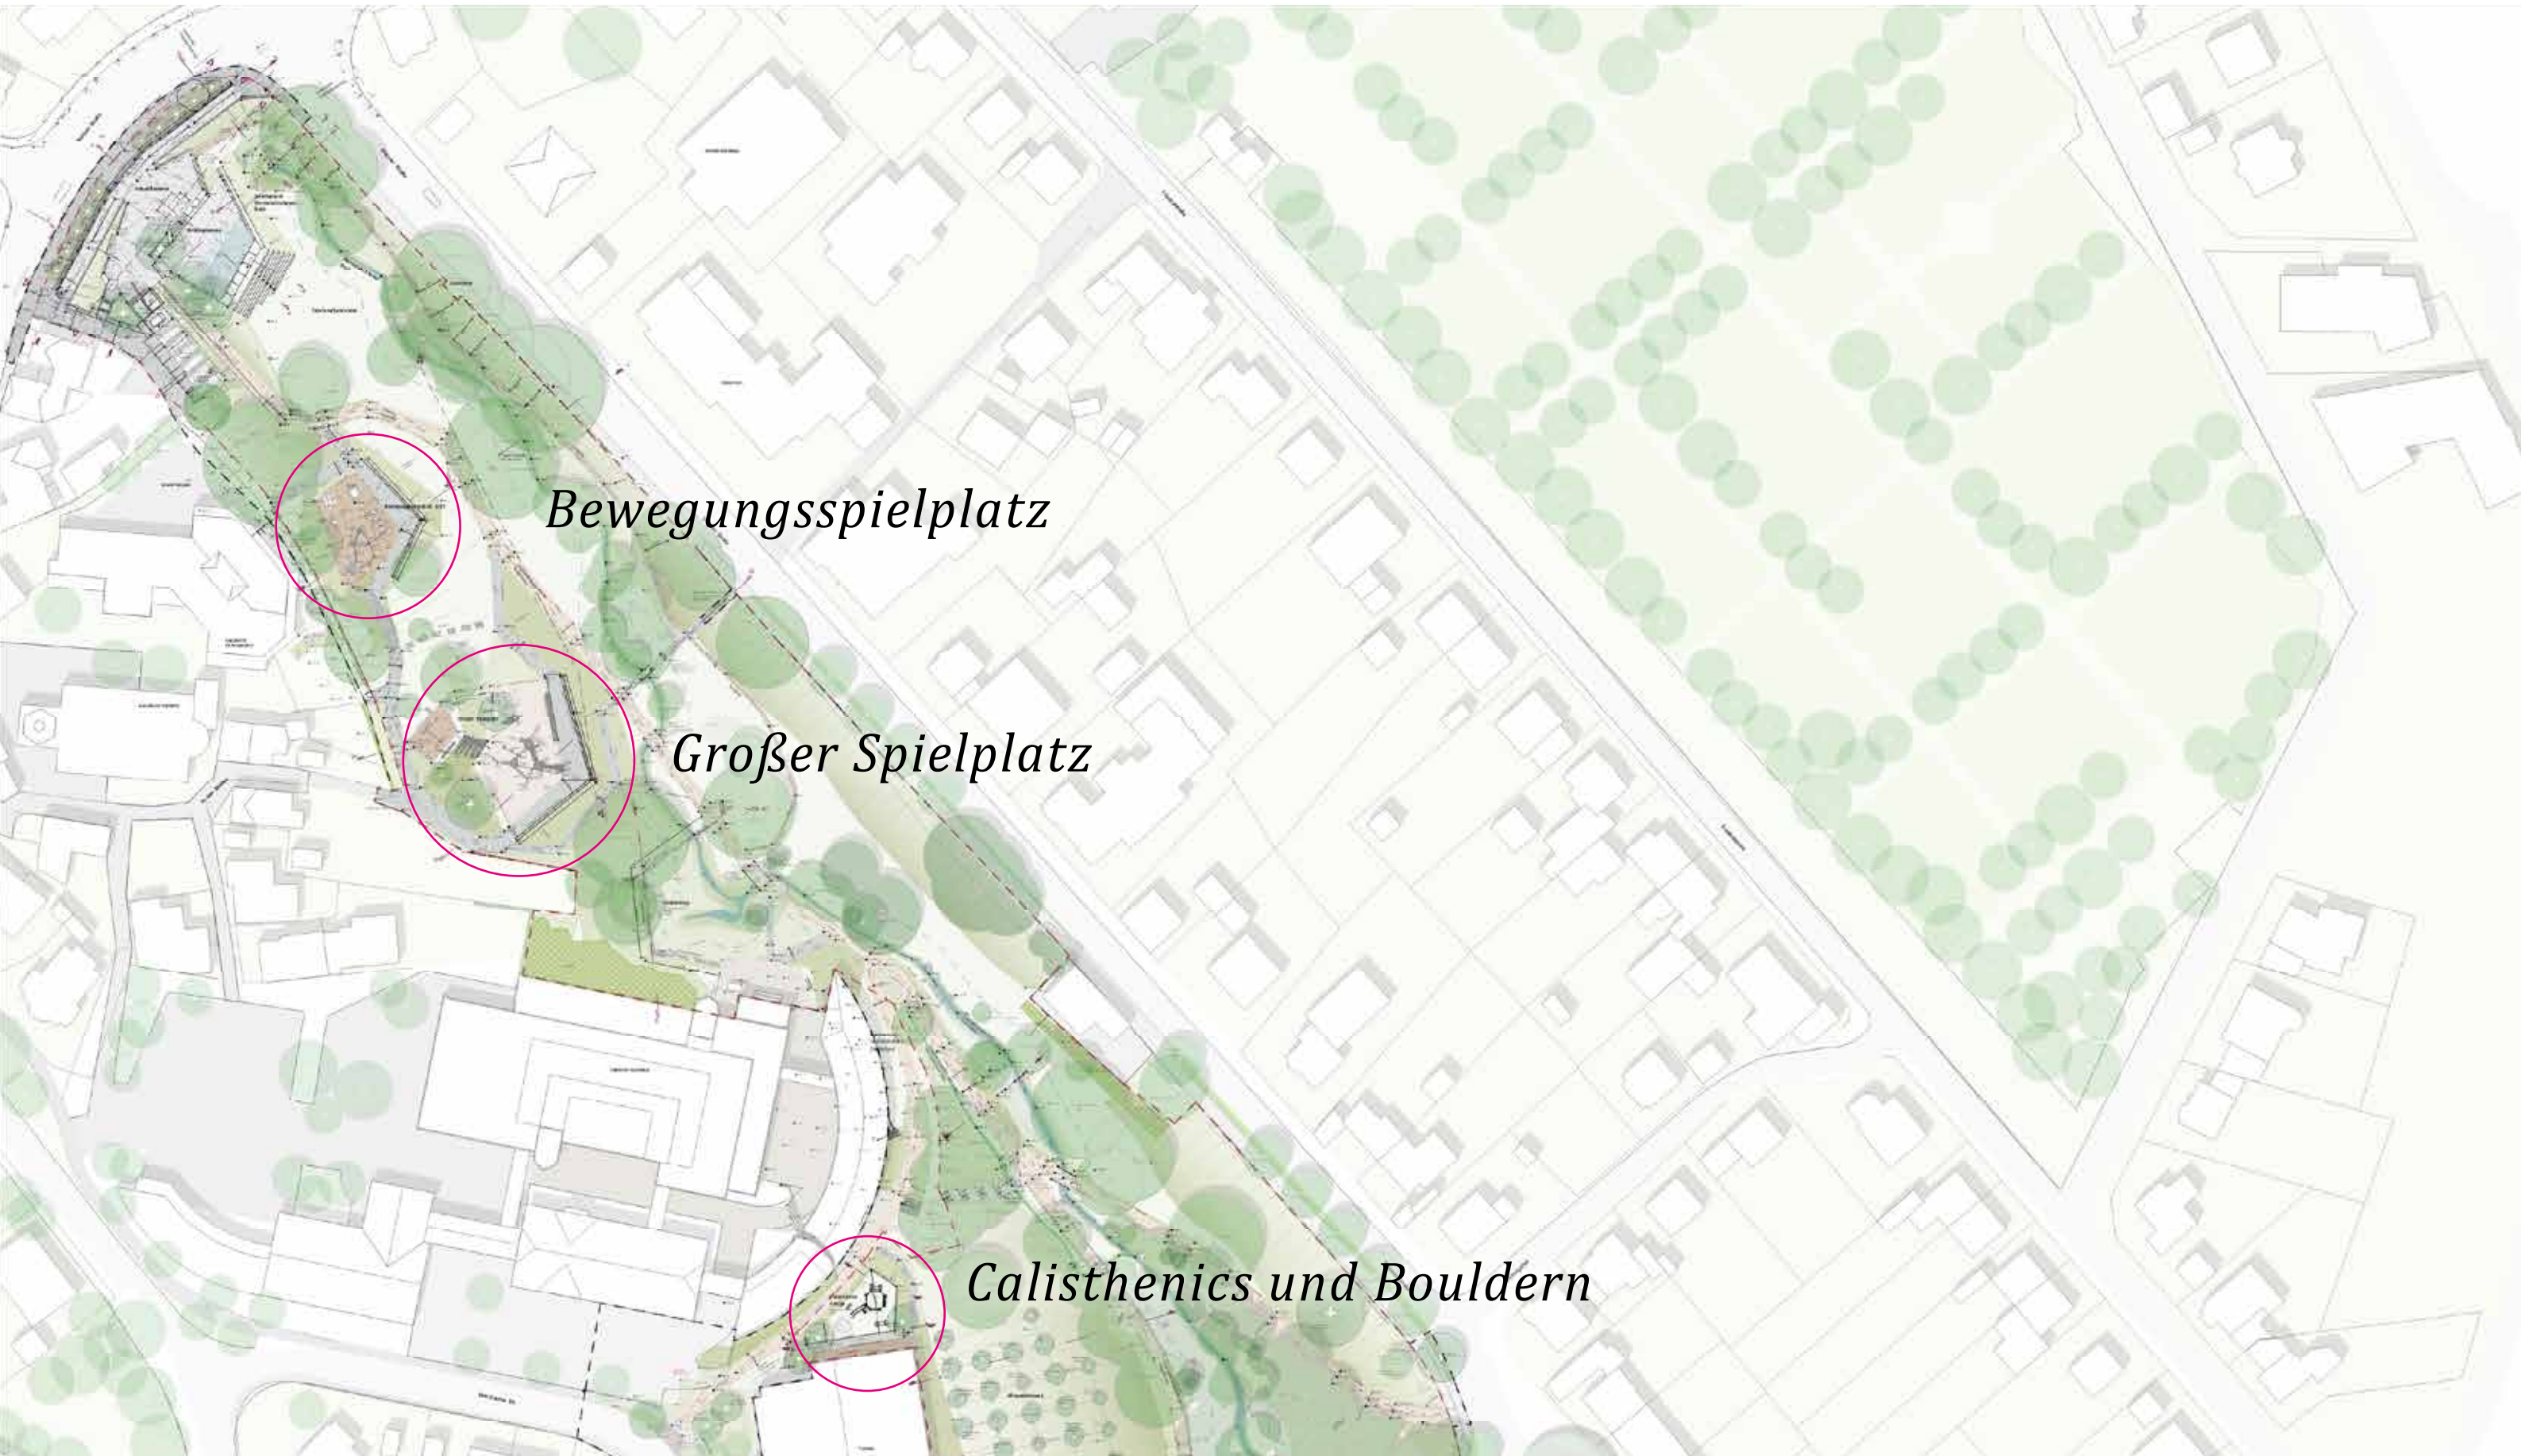


Übersicht Spielterrassen: Bewegungsspielfeld

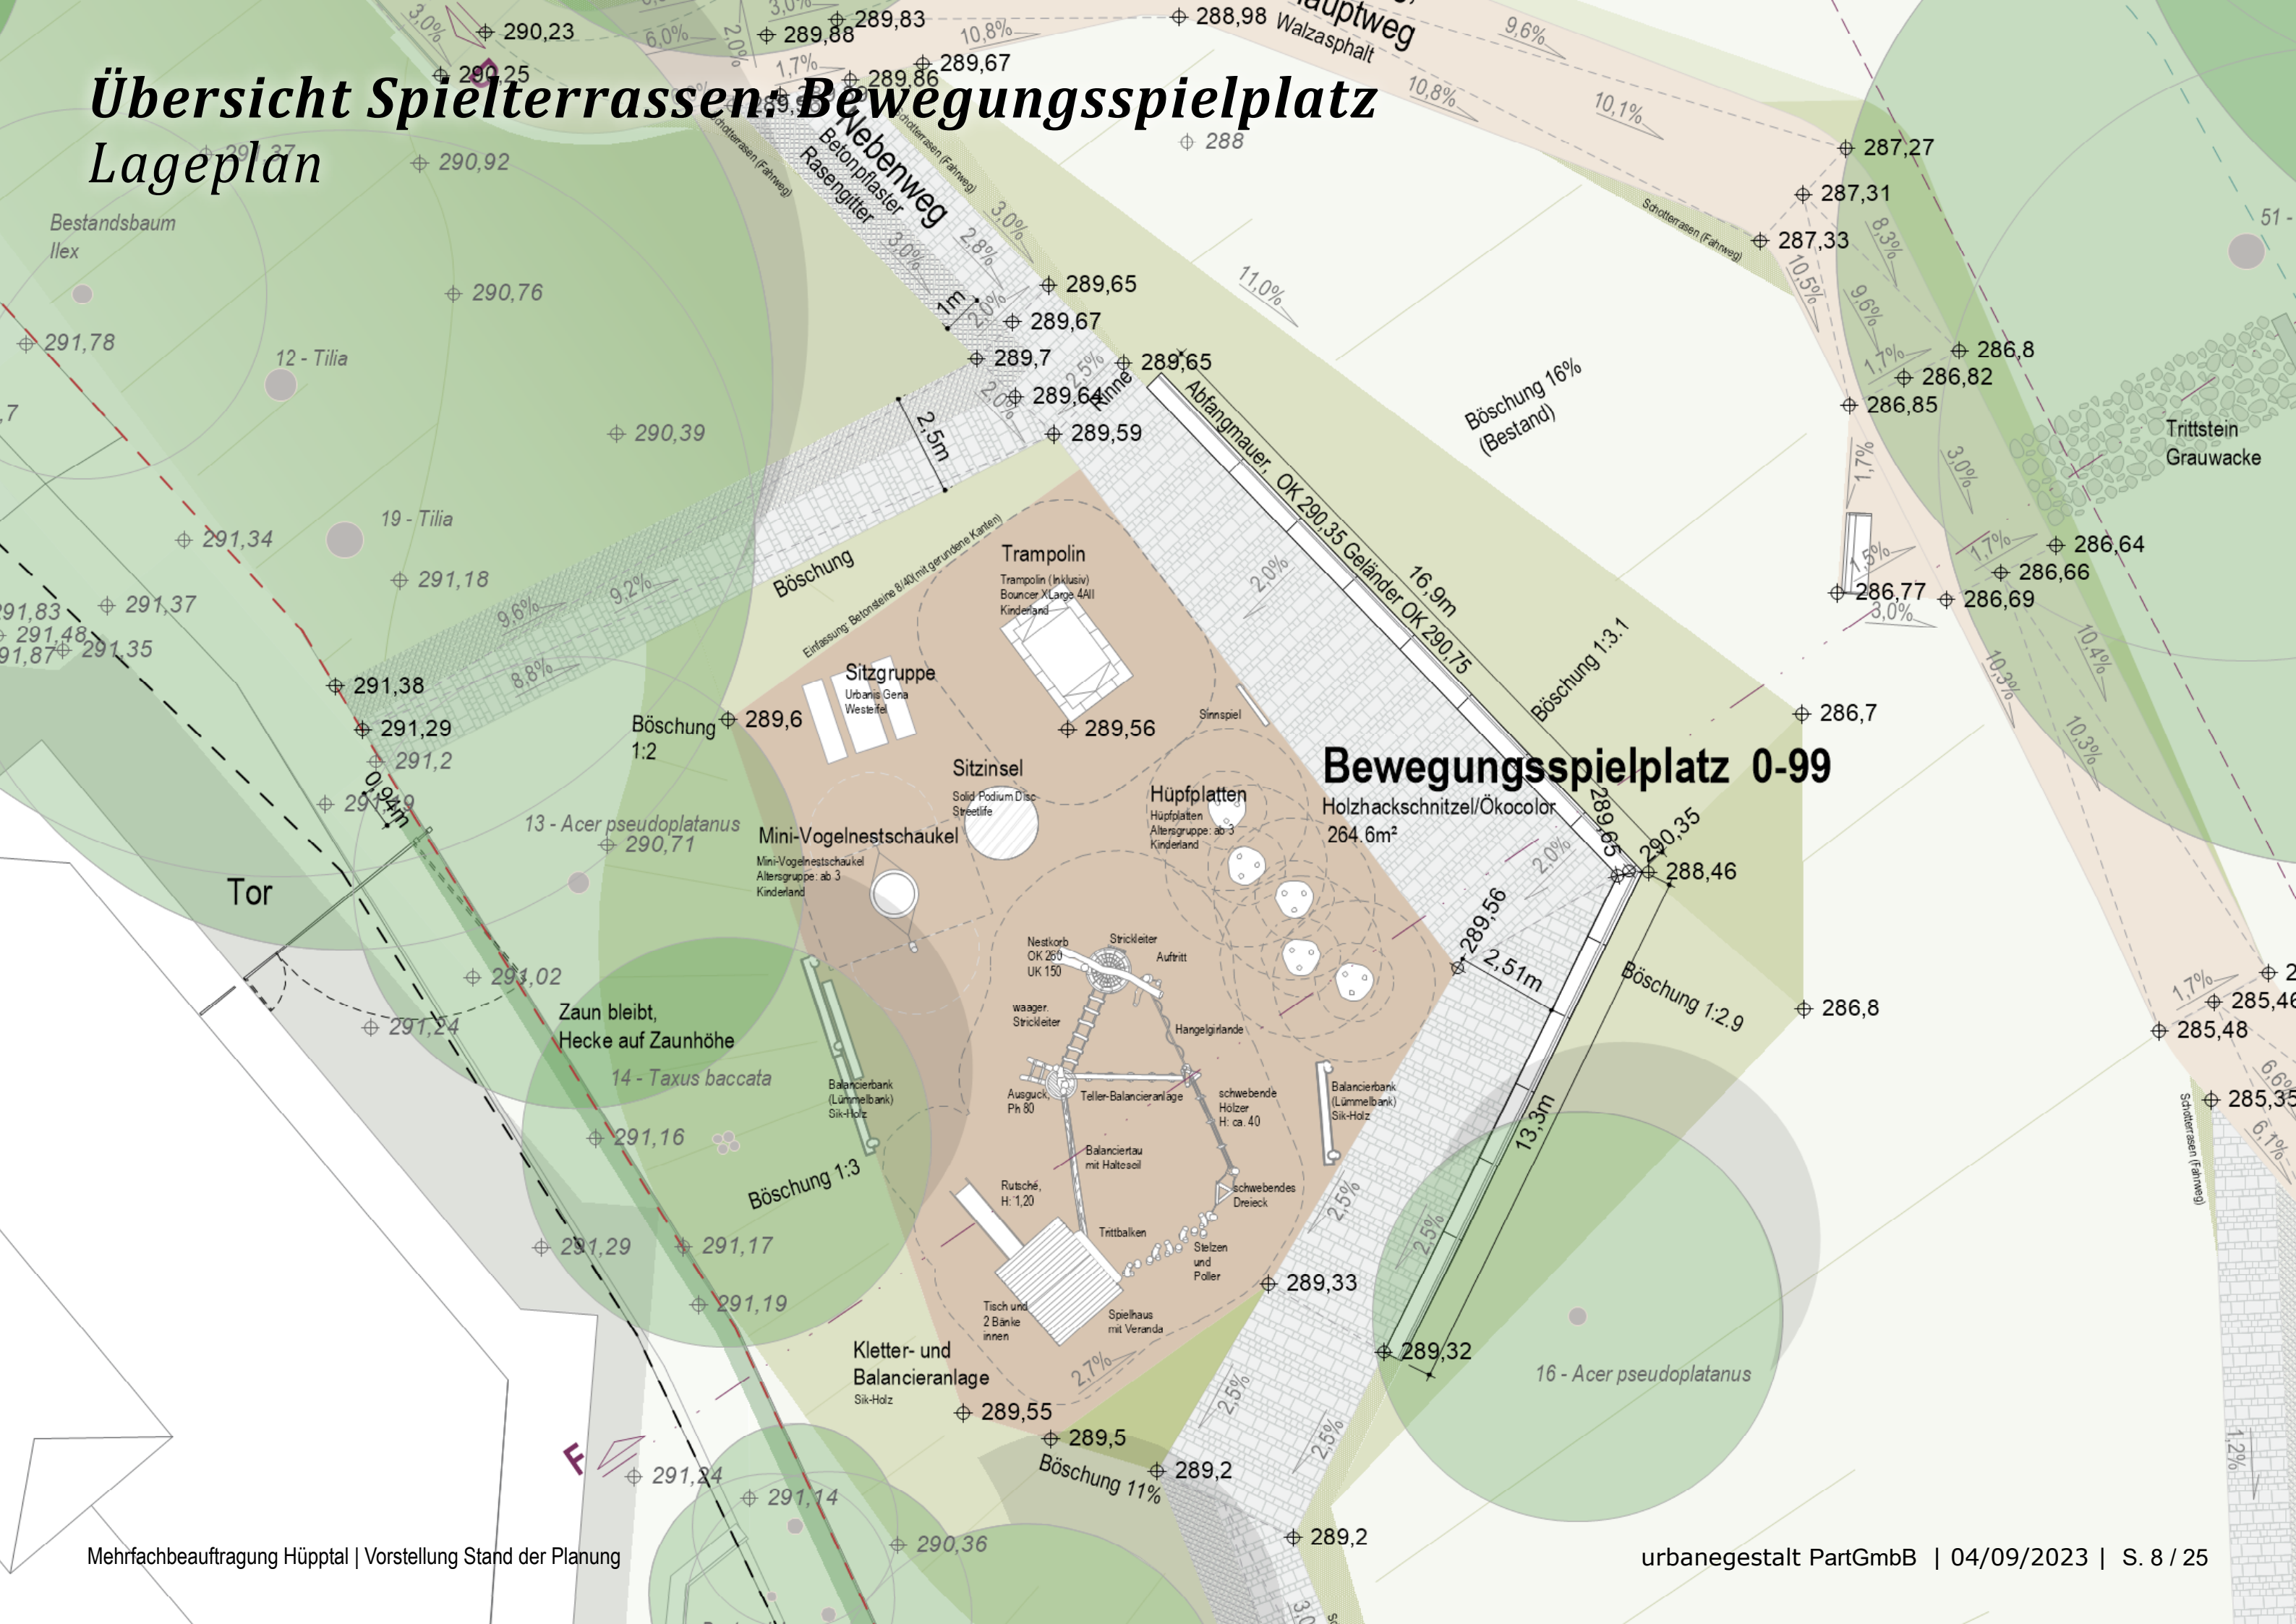


Übersicht Spielterrassen: Bewegungsspielplatz

Schnitt

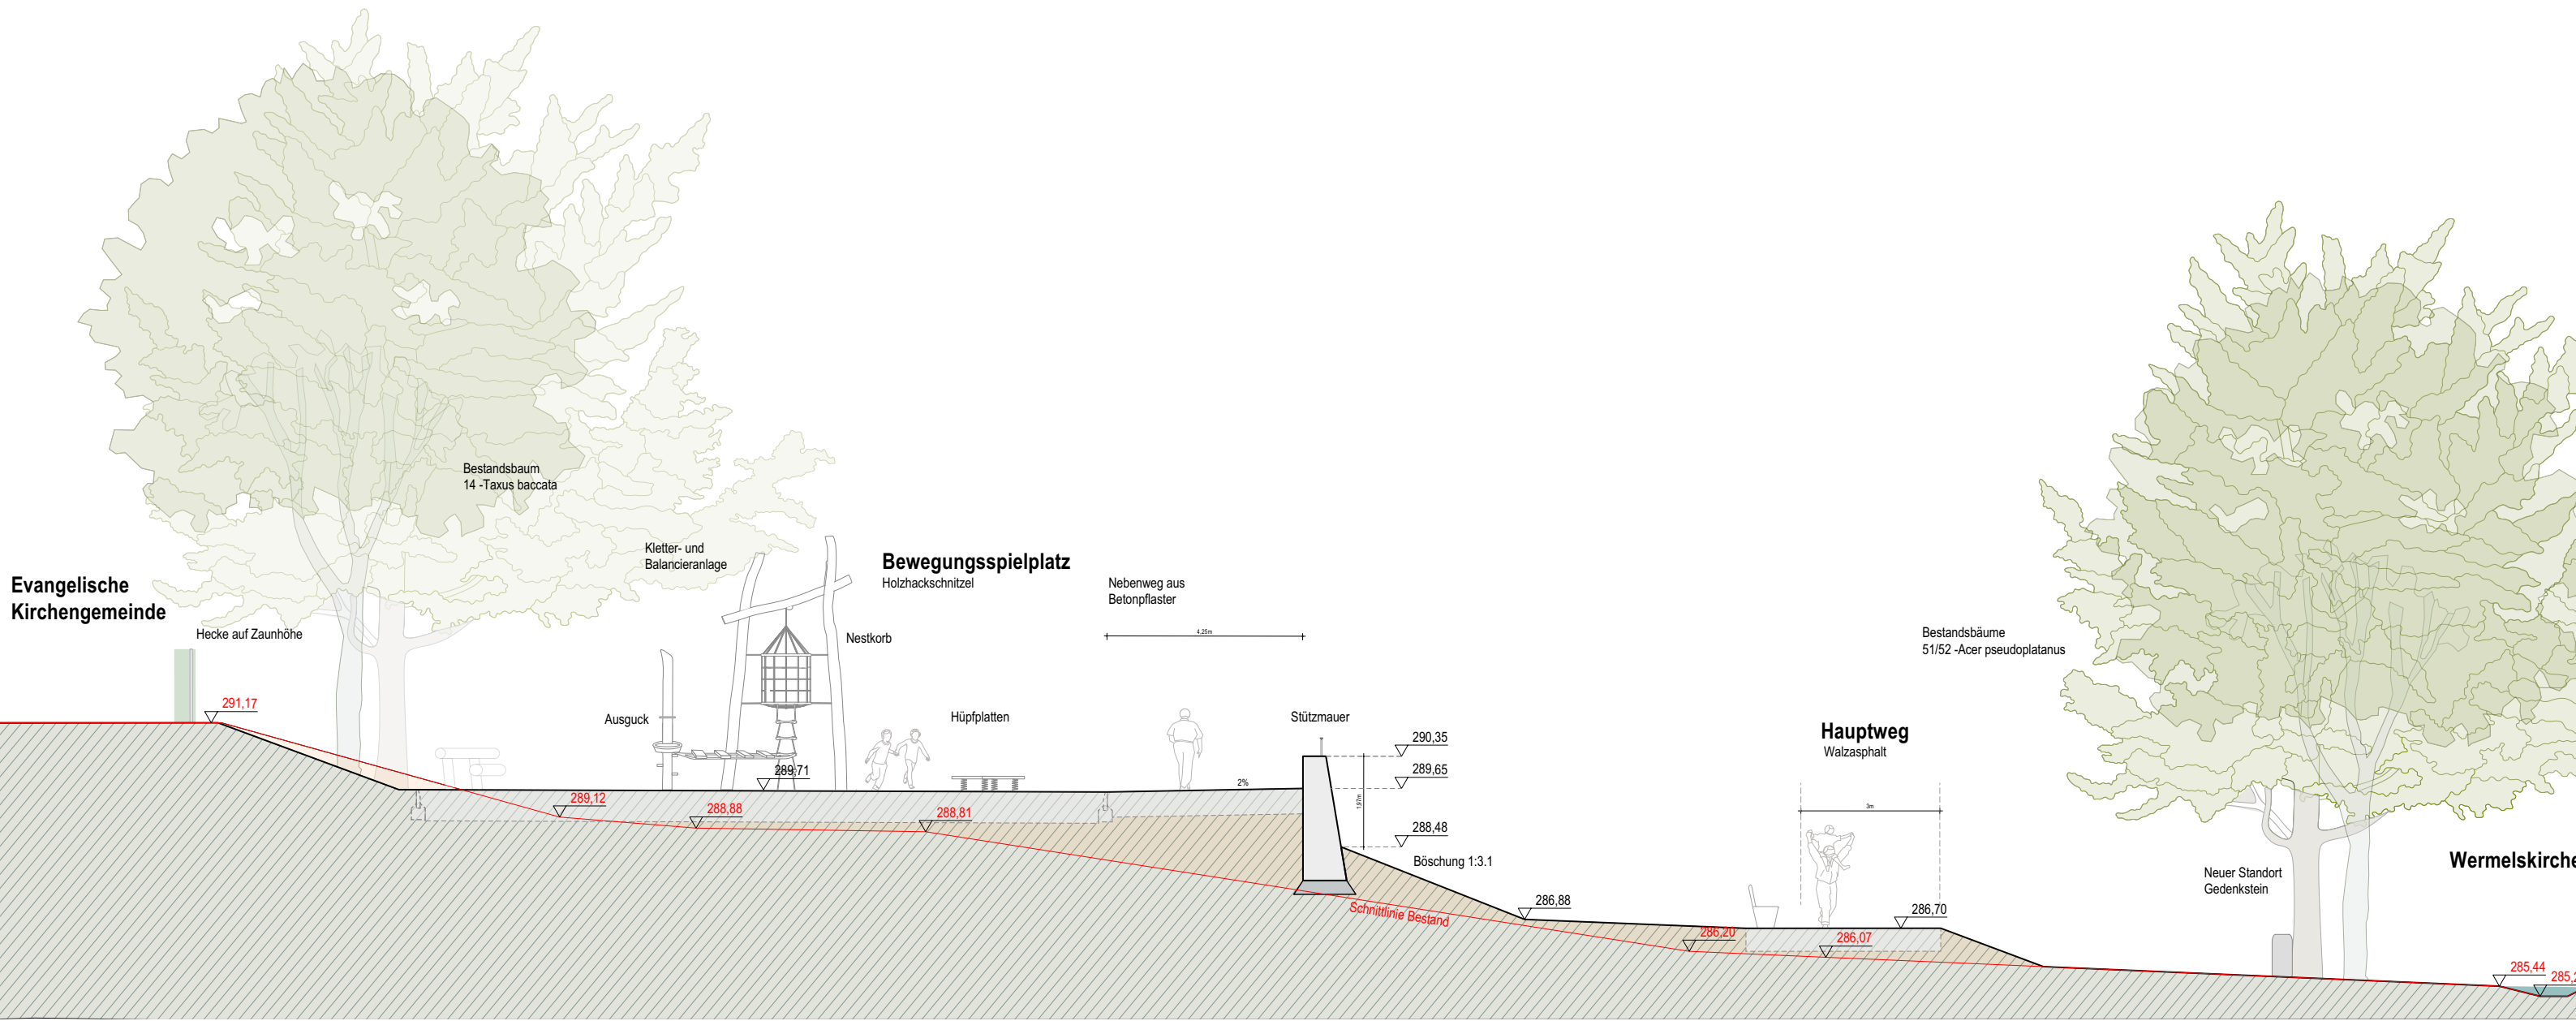

Übersicht Spielterrassen: Bewegungsspielplatz Ausstattung

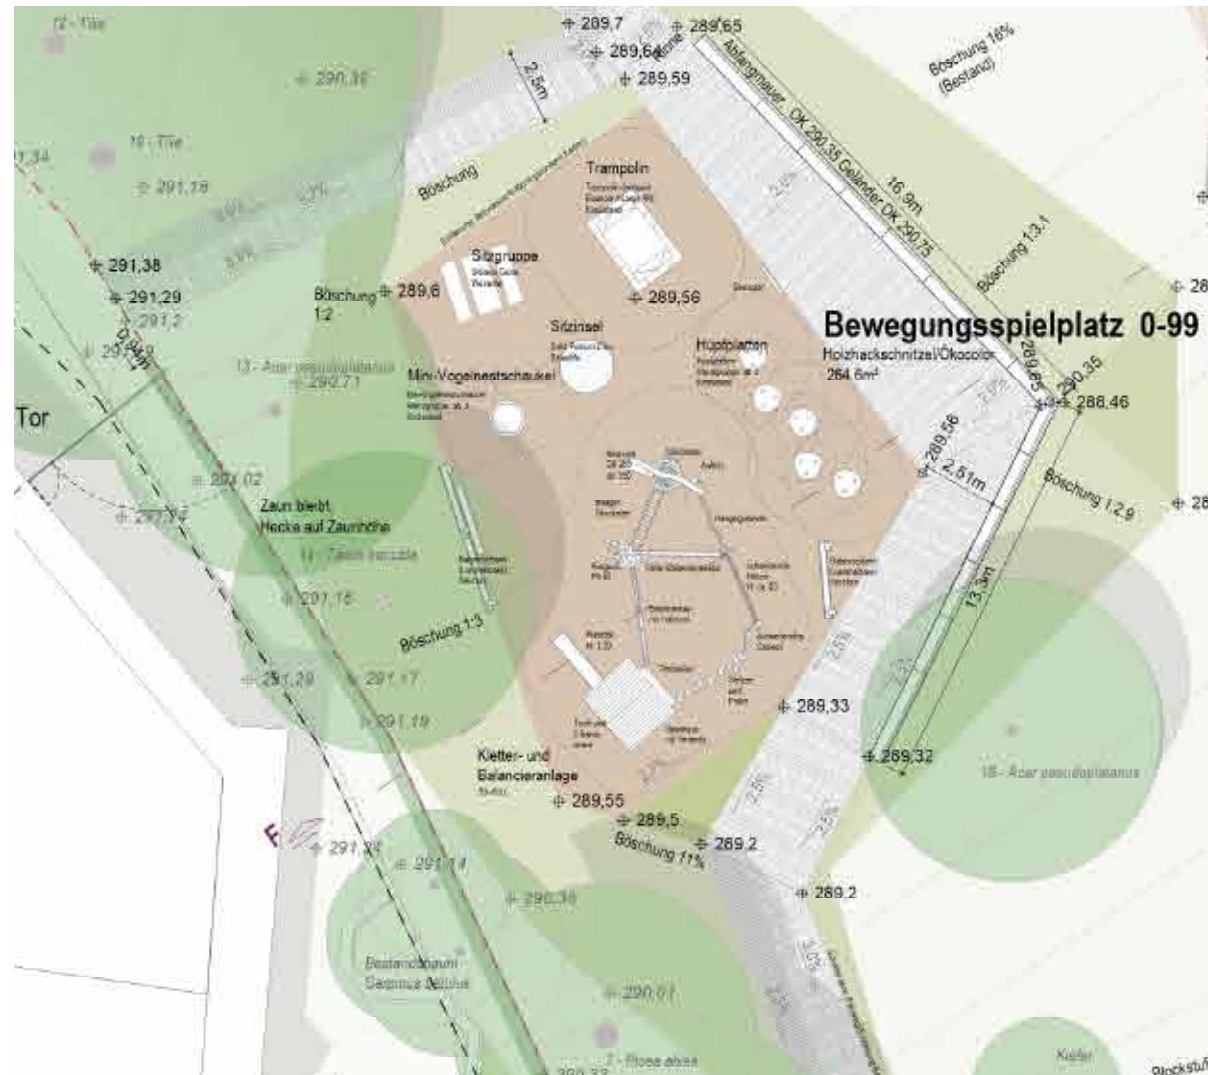

Vogelnest



Vogelnest



Nestschaukel



Spielehütte




Hangeln und Balancieren



Hüpflplatten

Übersicht Spielterrassen: Großer Spielplatz

Lageplan

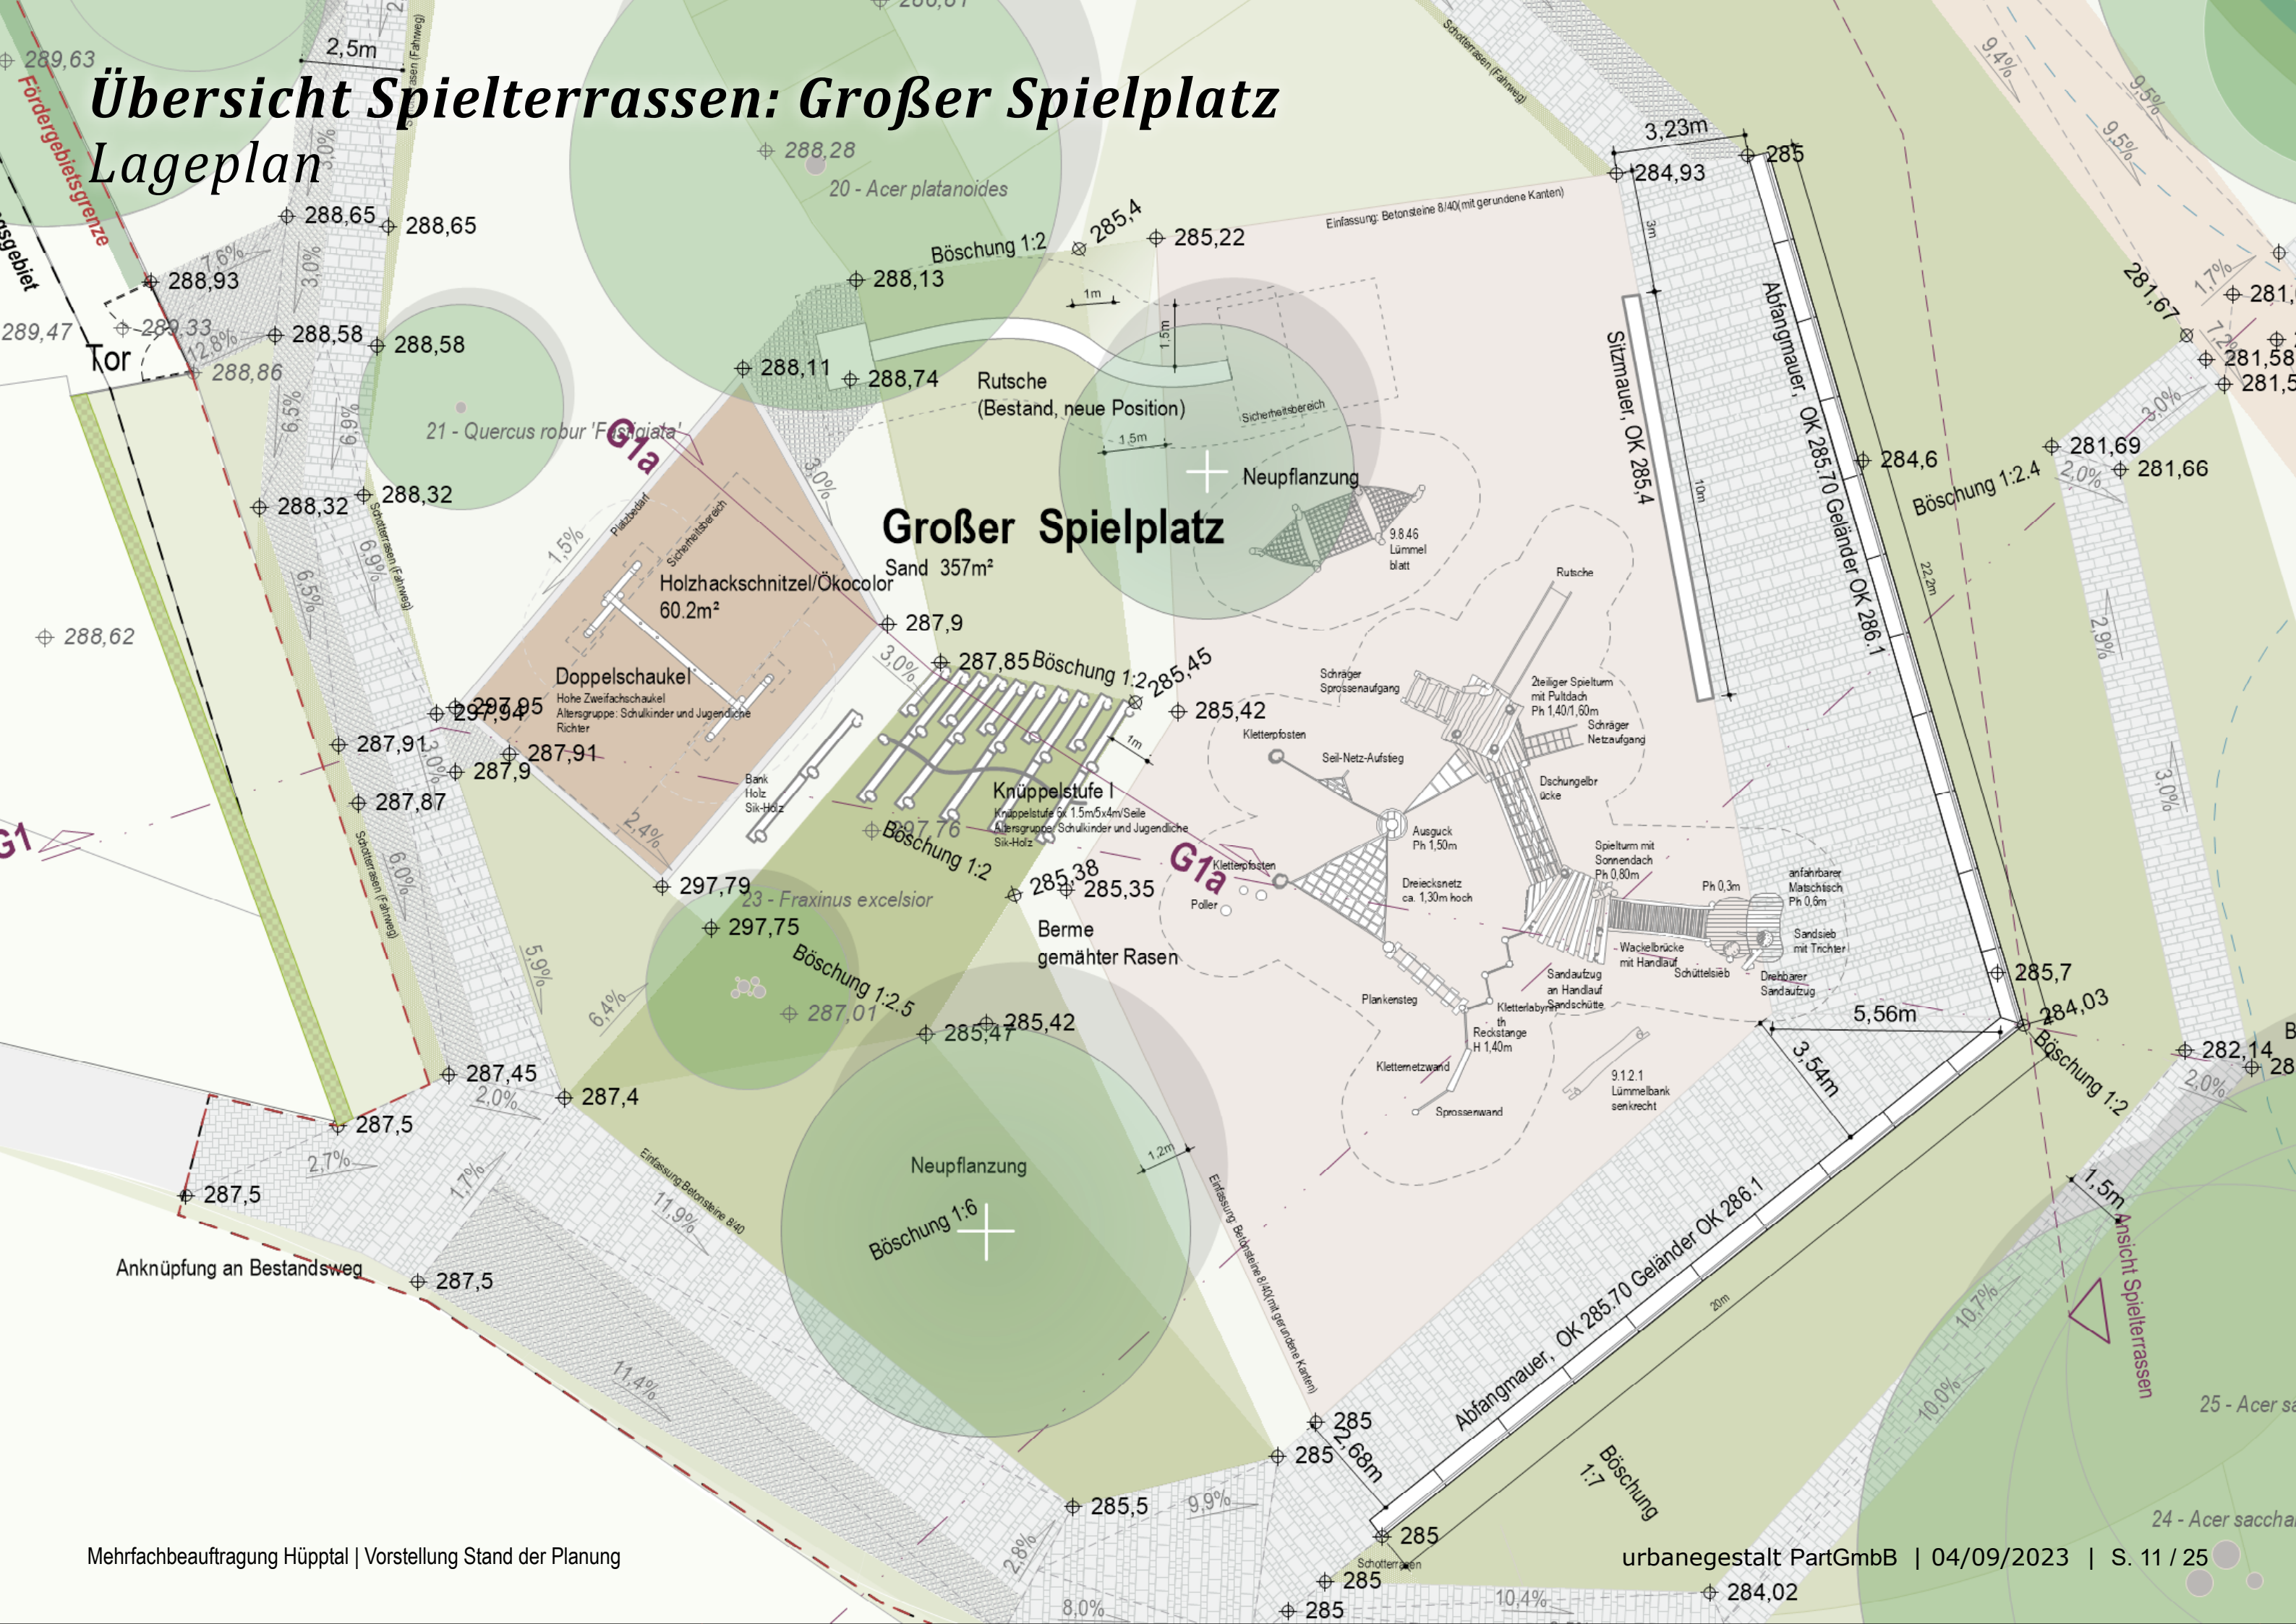


Übersicht Spielterrassen: Großer Spielplatz

Schnitt



Übersicht Spielterrassen: Großer Spielplatz

Ausstattung

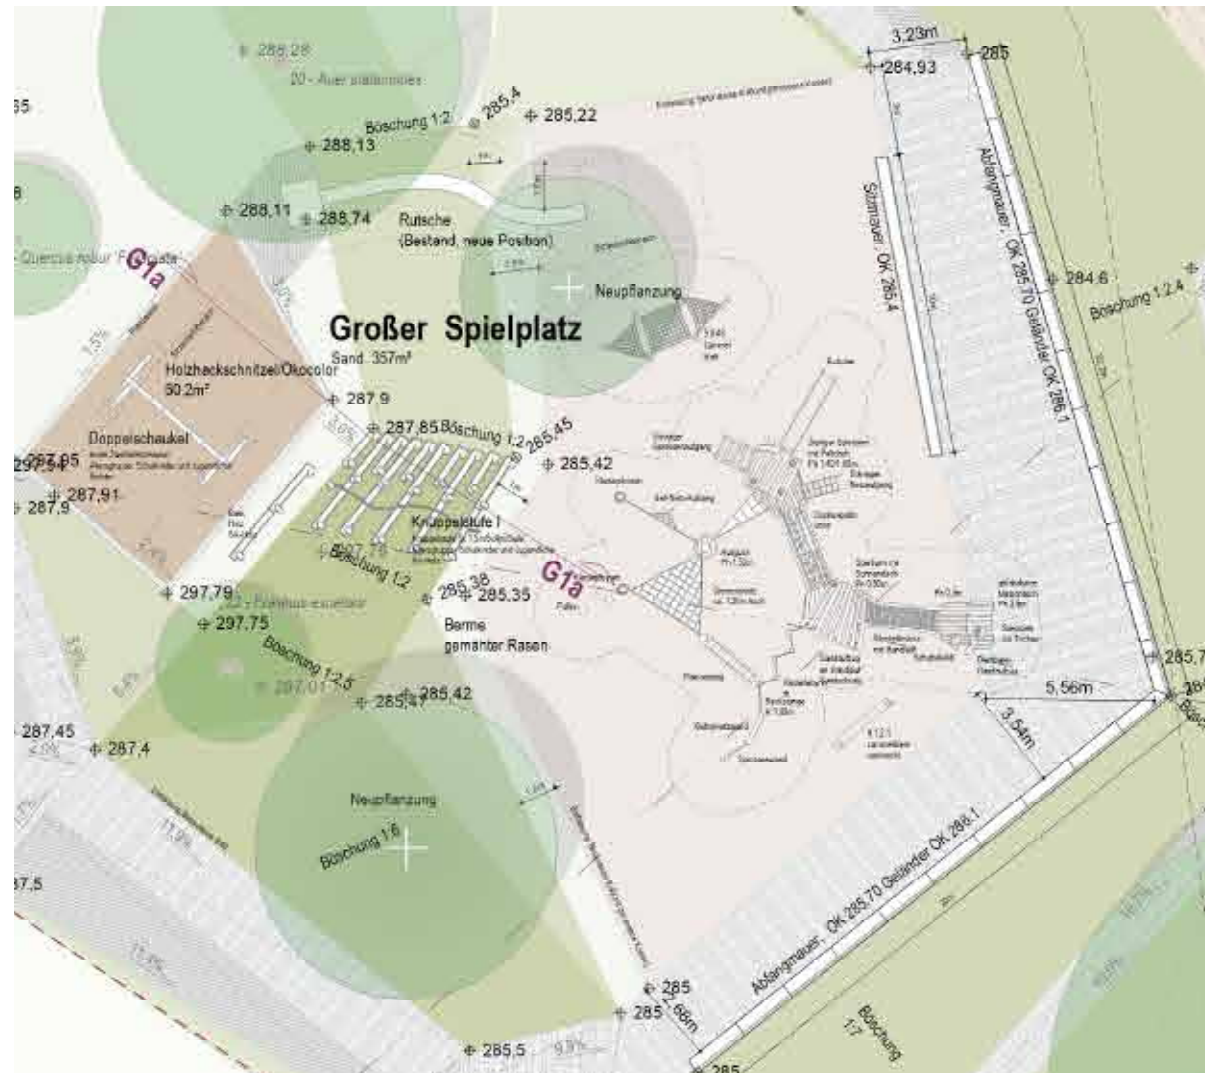

Schaukeln



Rutschen



Ausruhen




Klettern und Entdecken




Inklusives Sandspiel

Übersicht Spielterrassen: Calisthenics und Bouldern


Lageplan

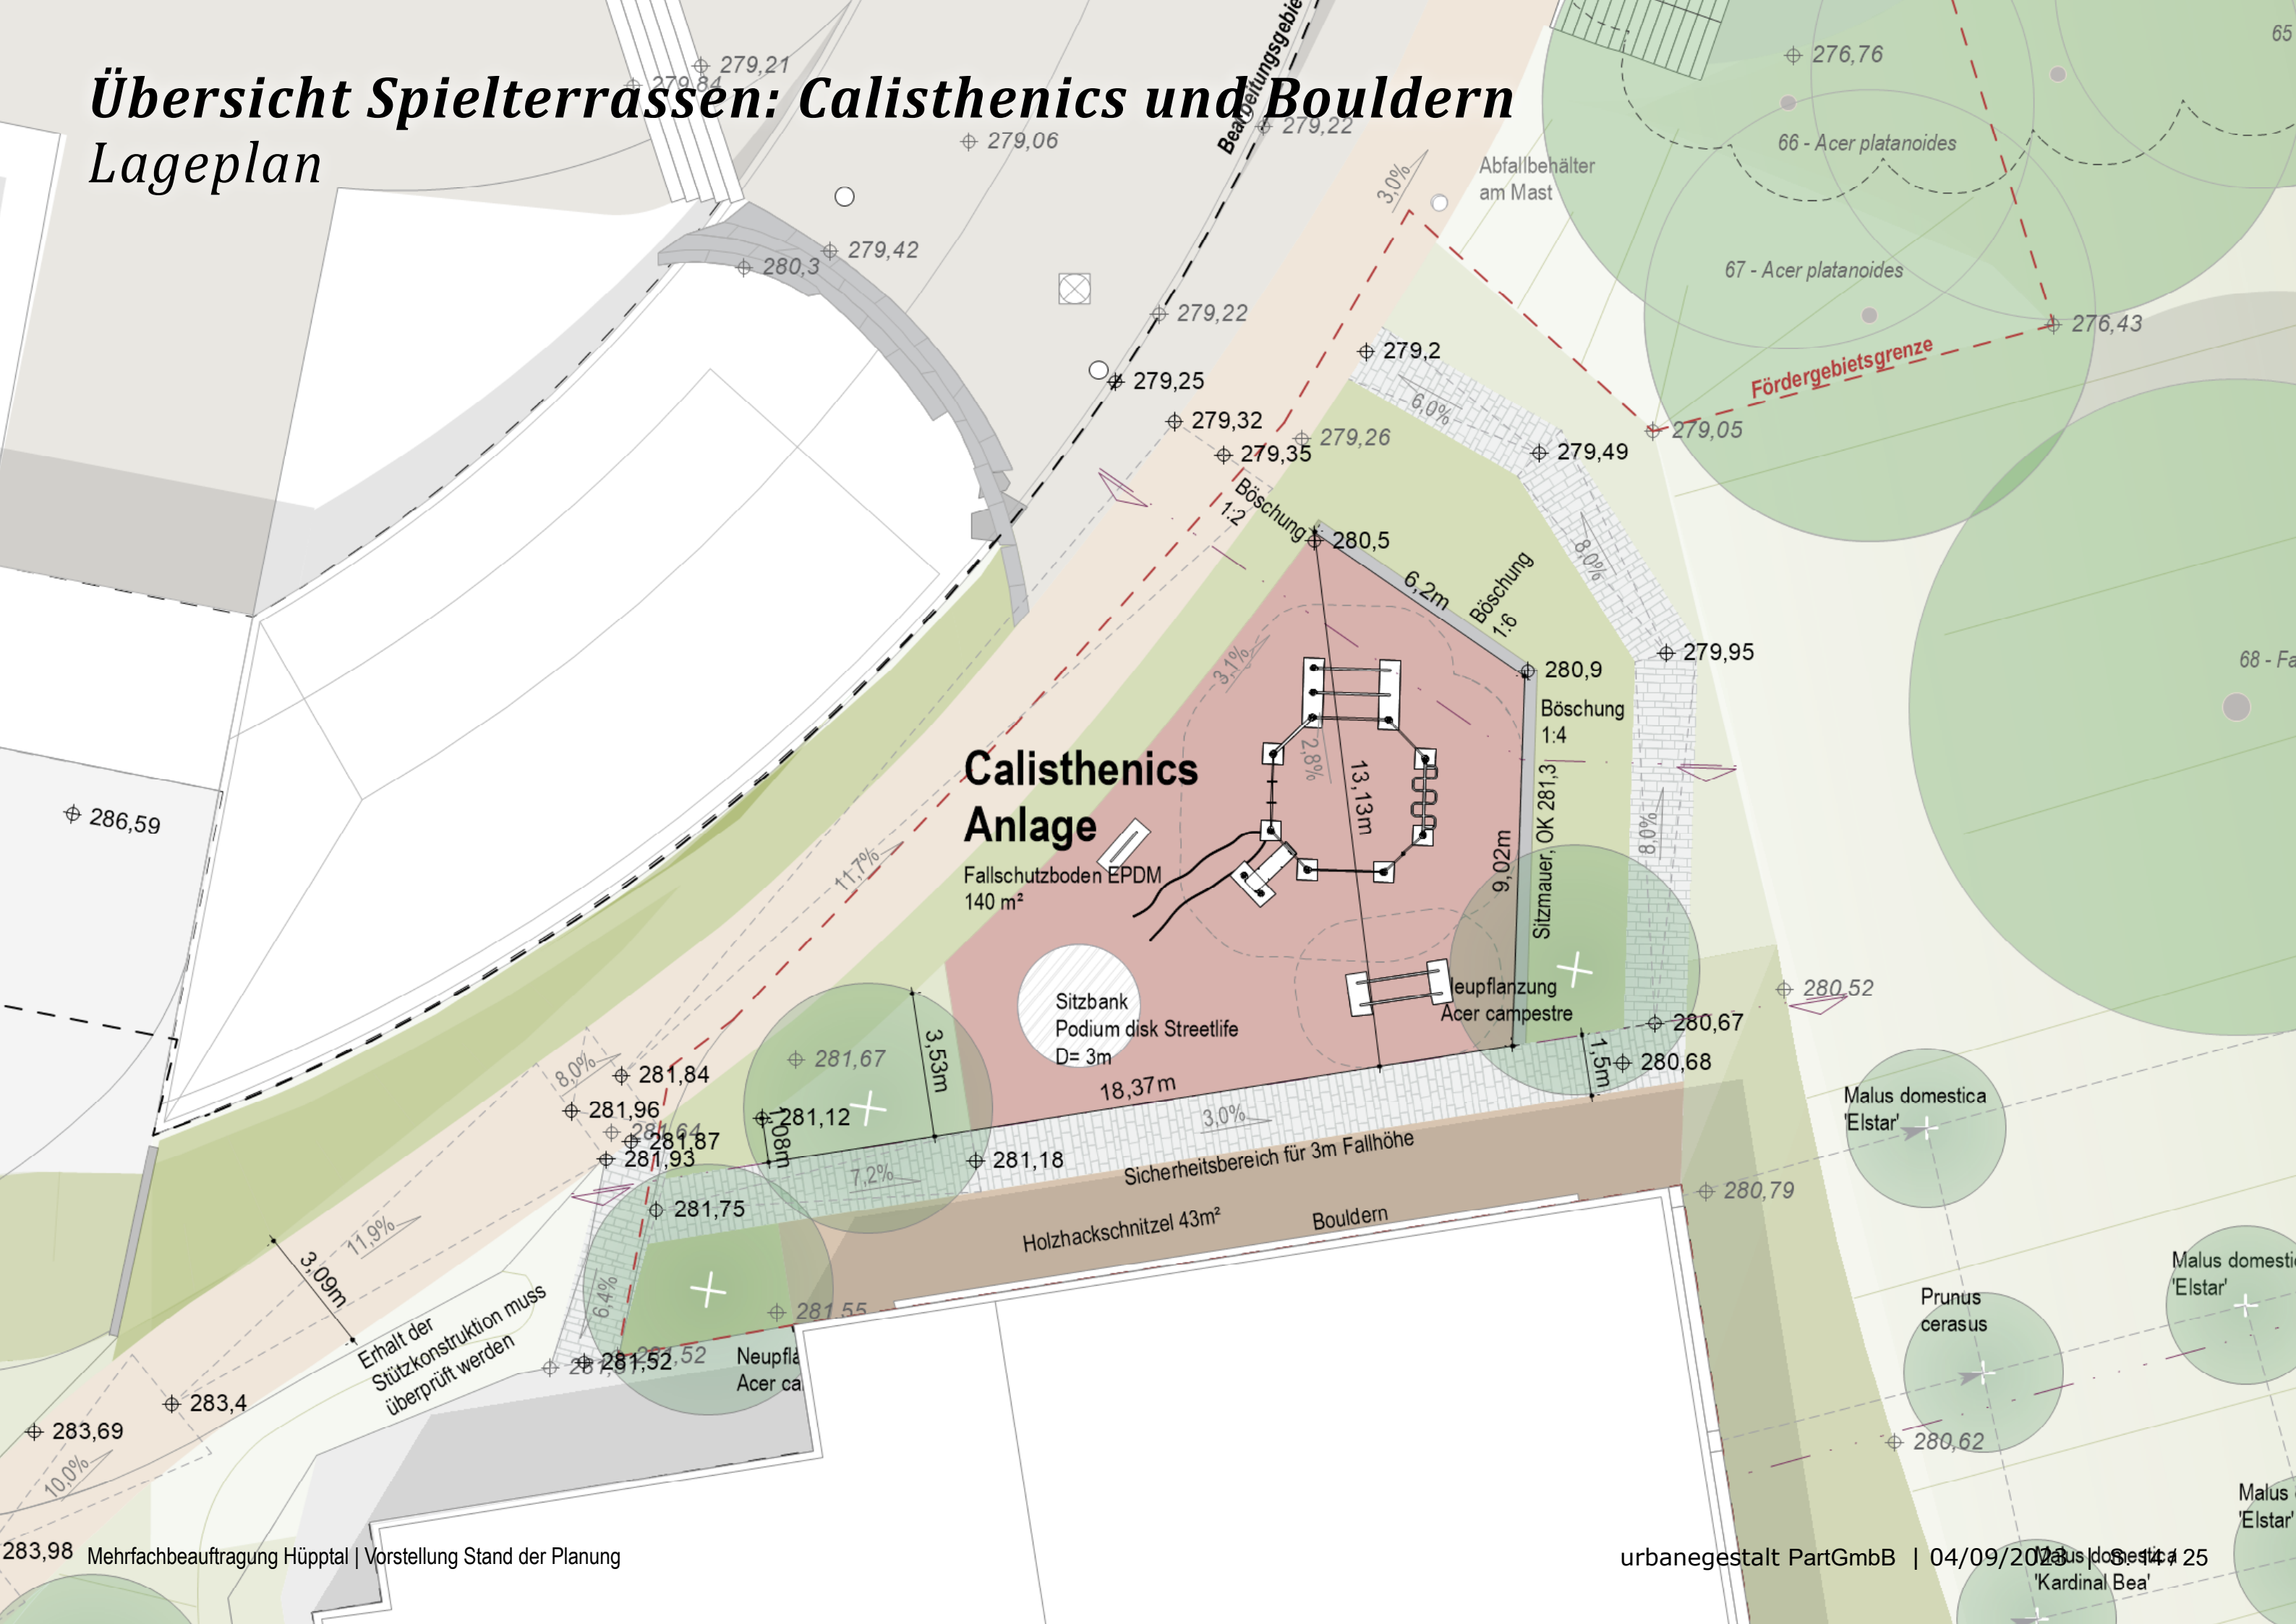


Übersicht Spielterrassen: Calisthenics und Bouldern Schnitt

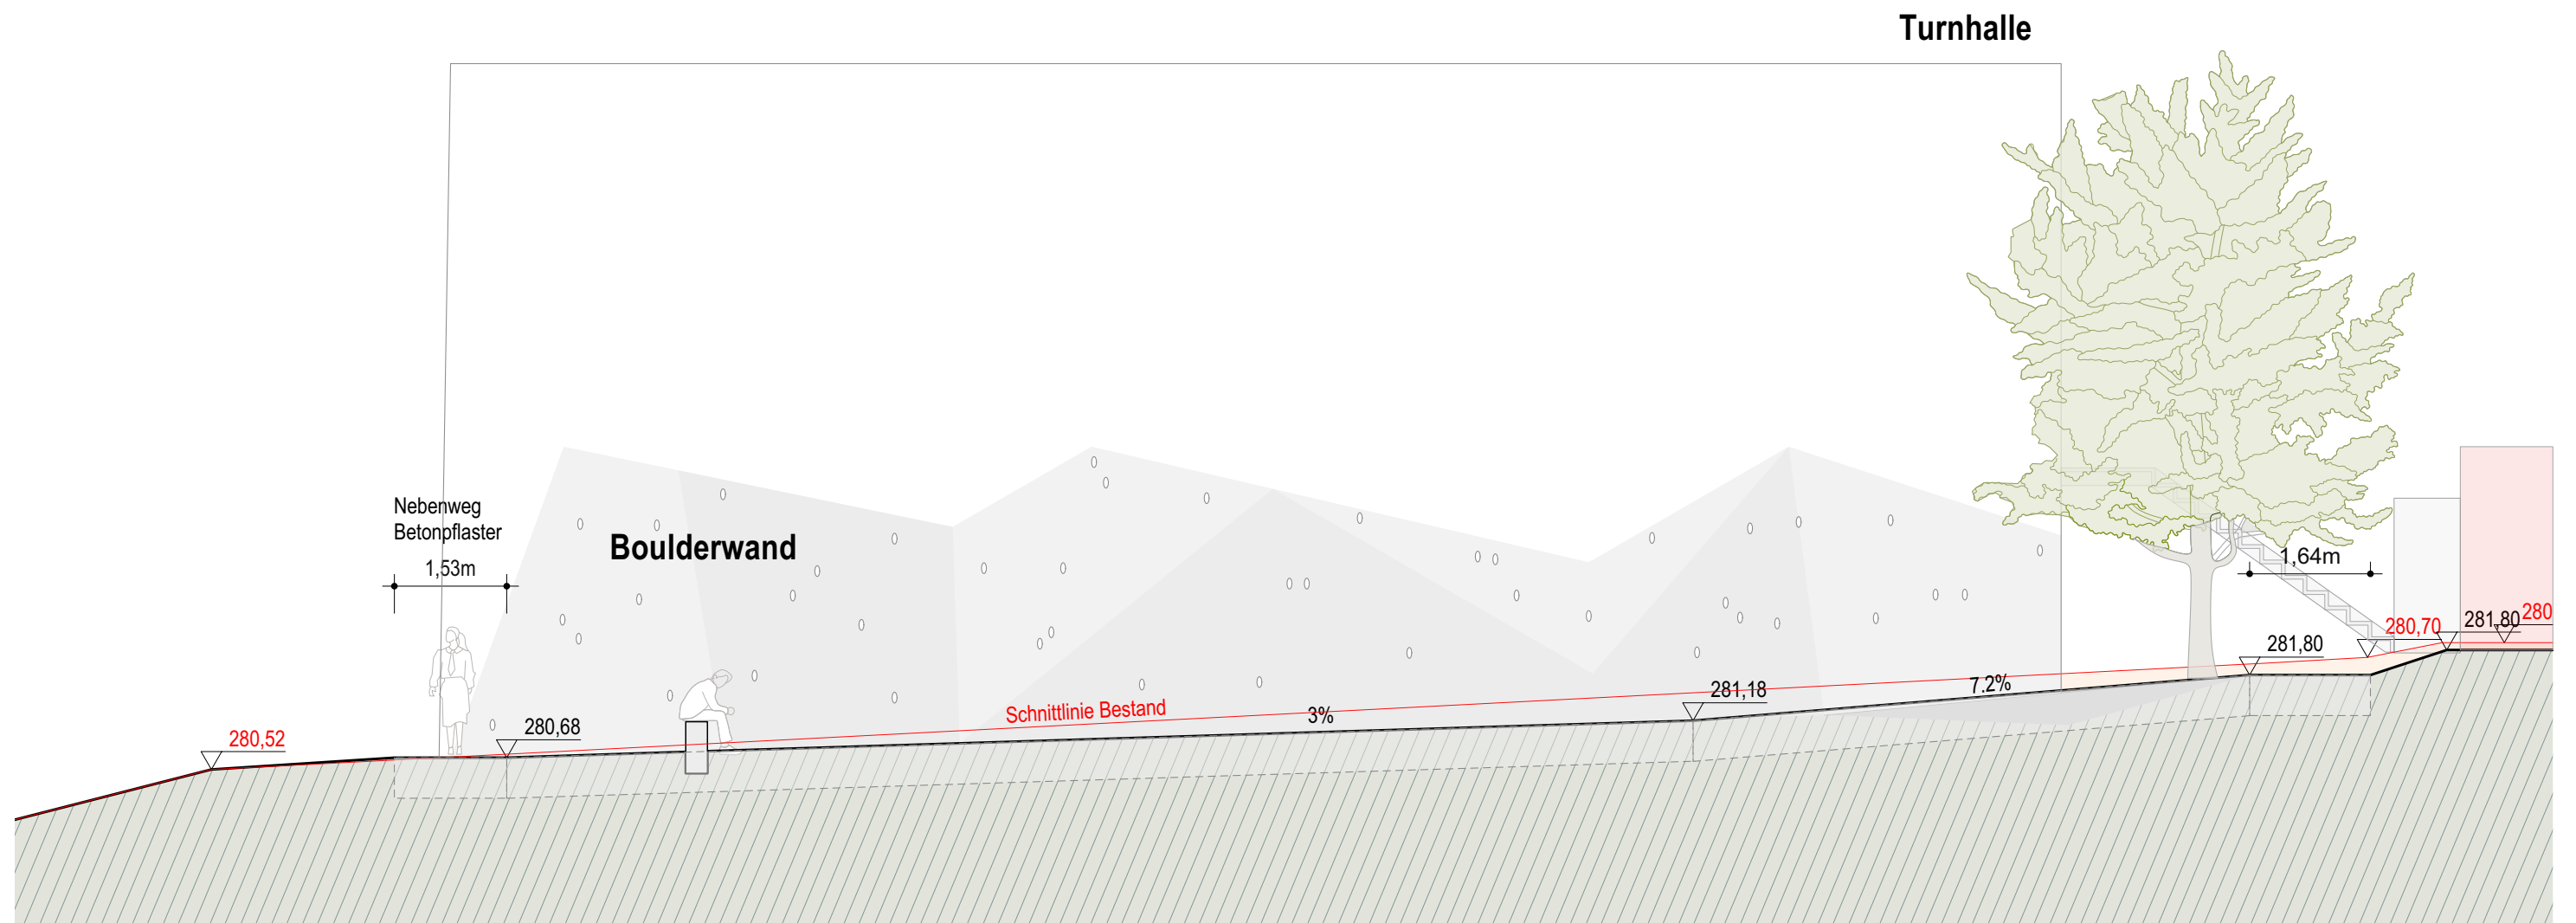

Übersicht Spielterrassen: Calisthenics und Bouldern Ausstattung

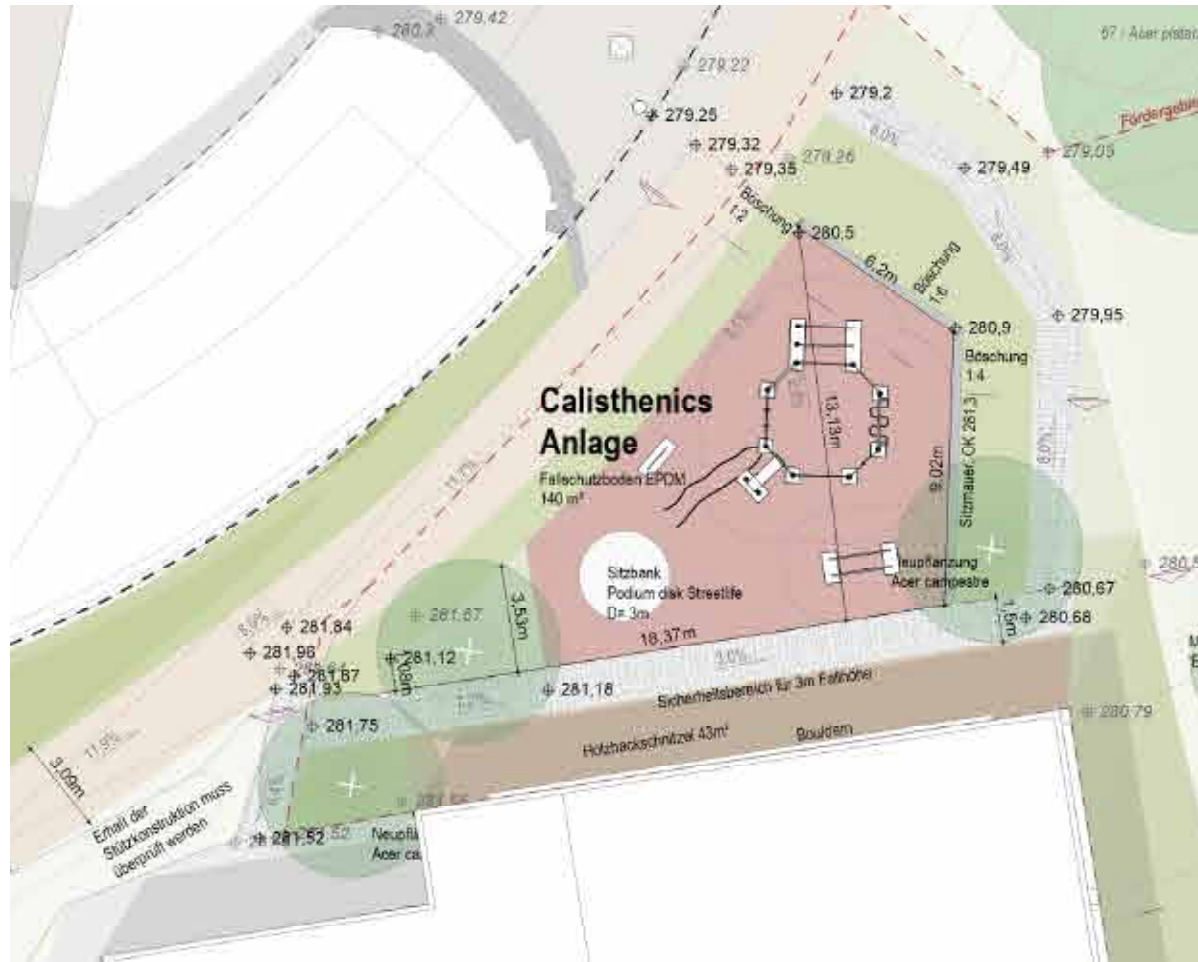


Bouldern

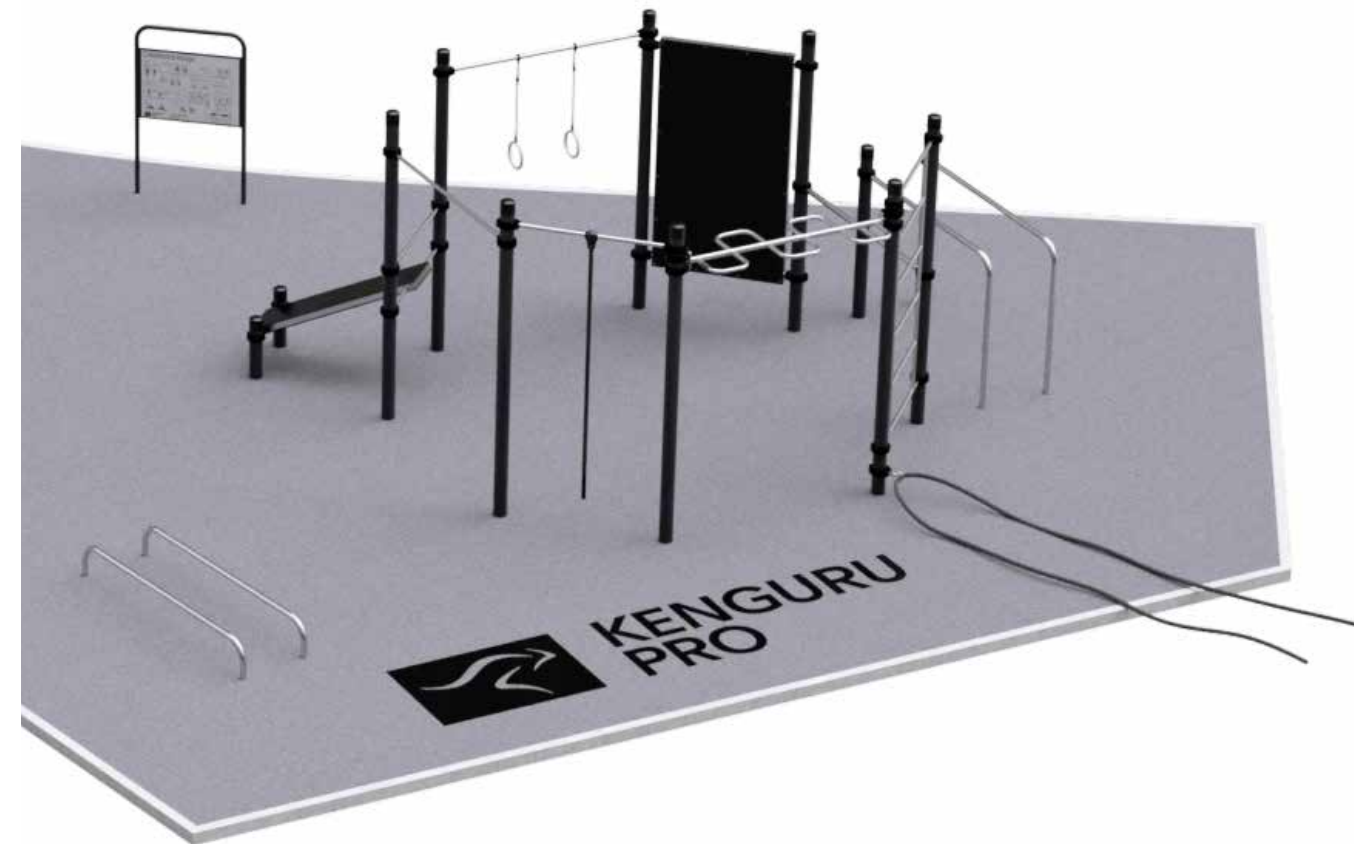


Calisthenics

Barrierefreiheit am Auftaktplatz Übersicht

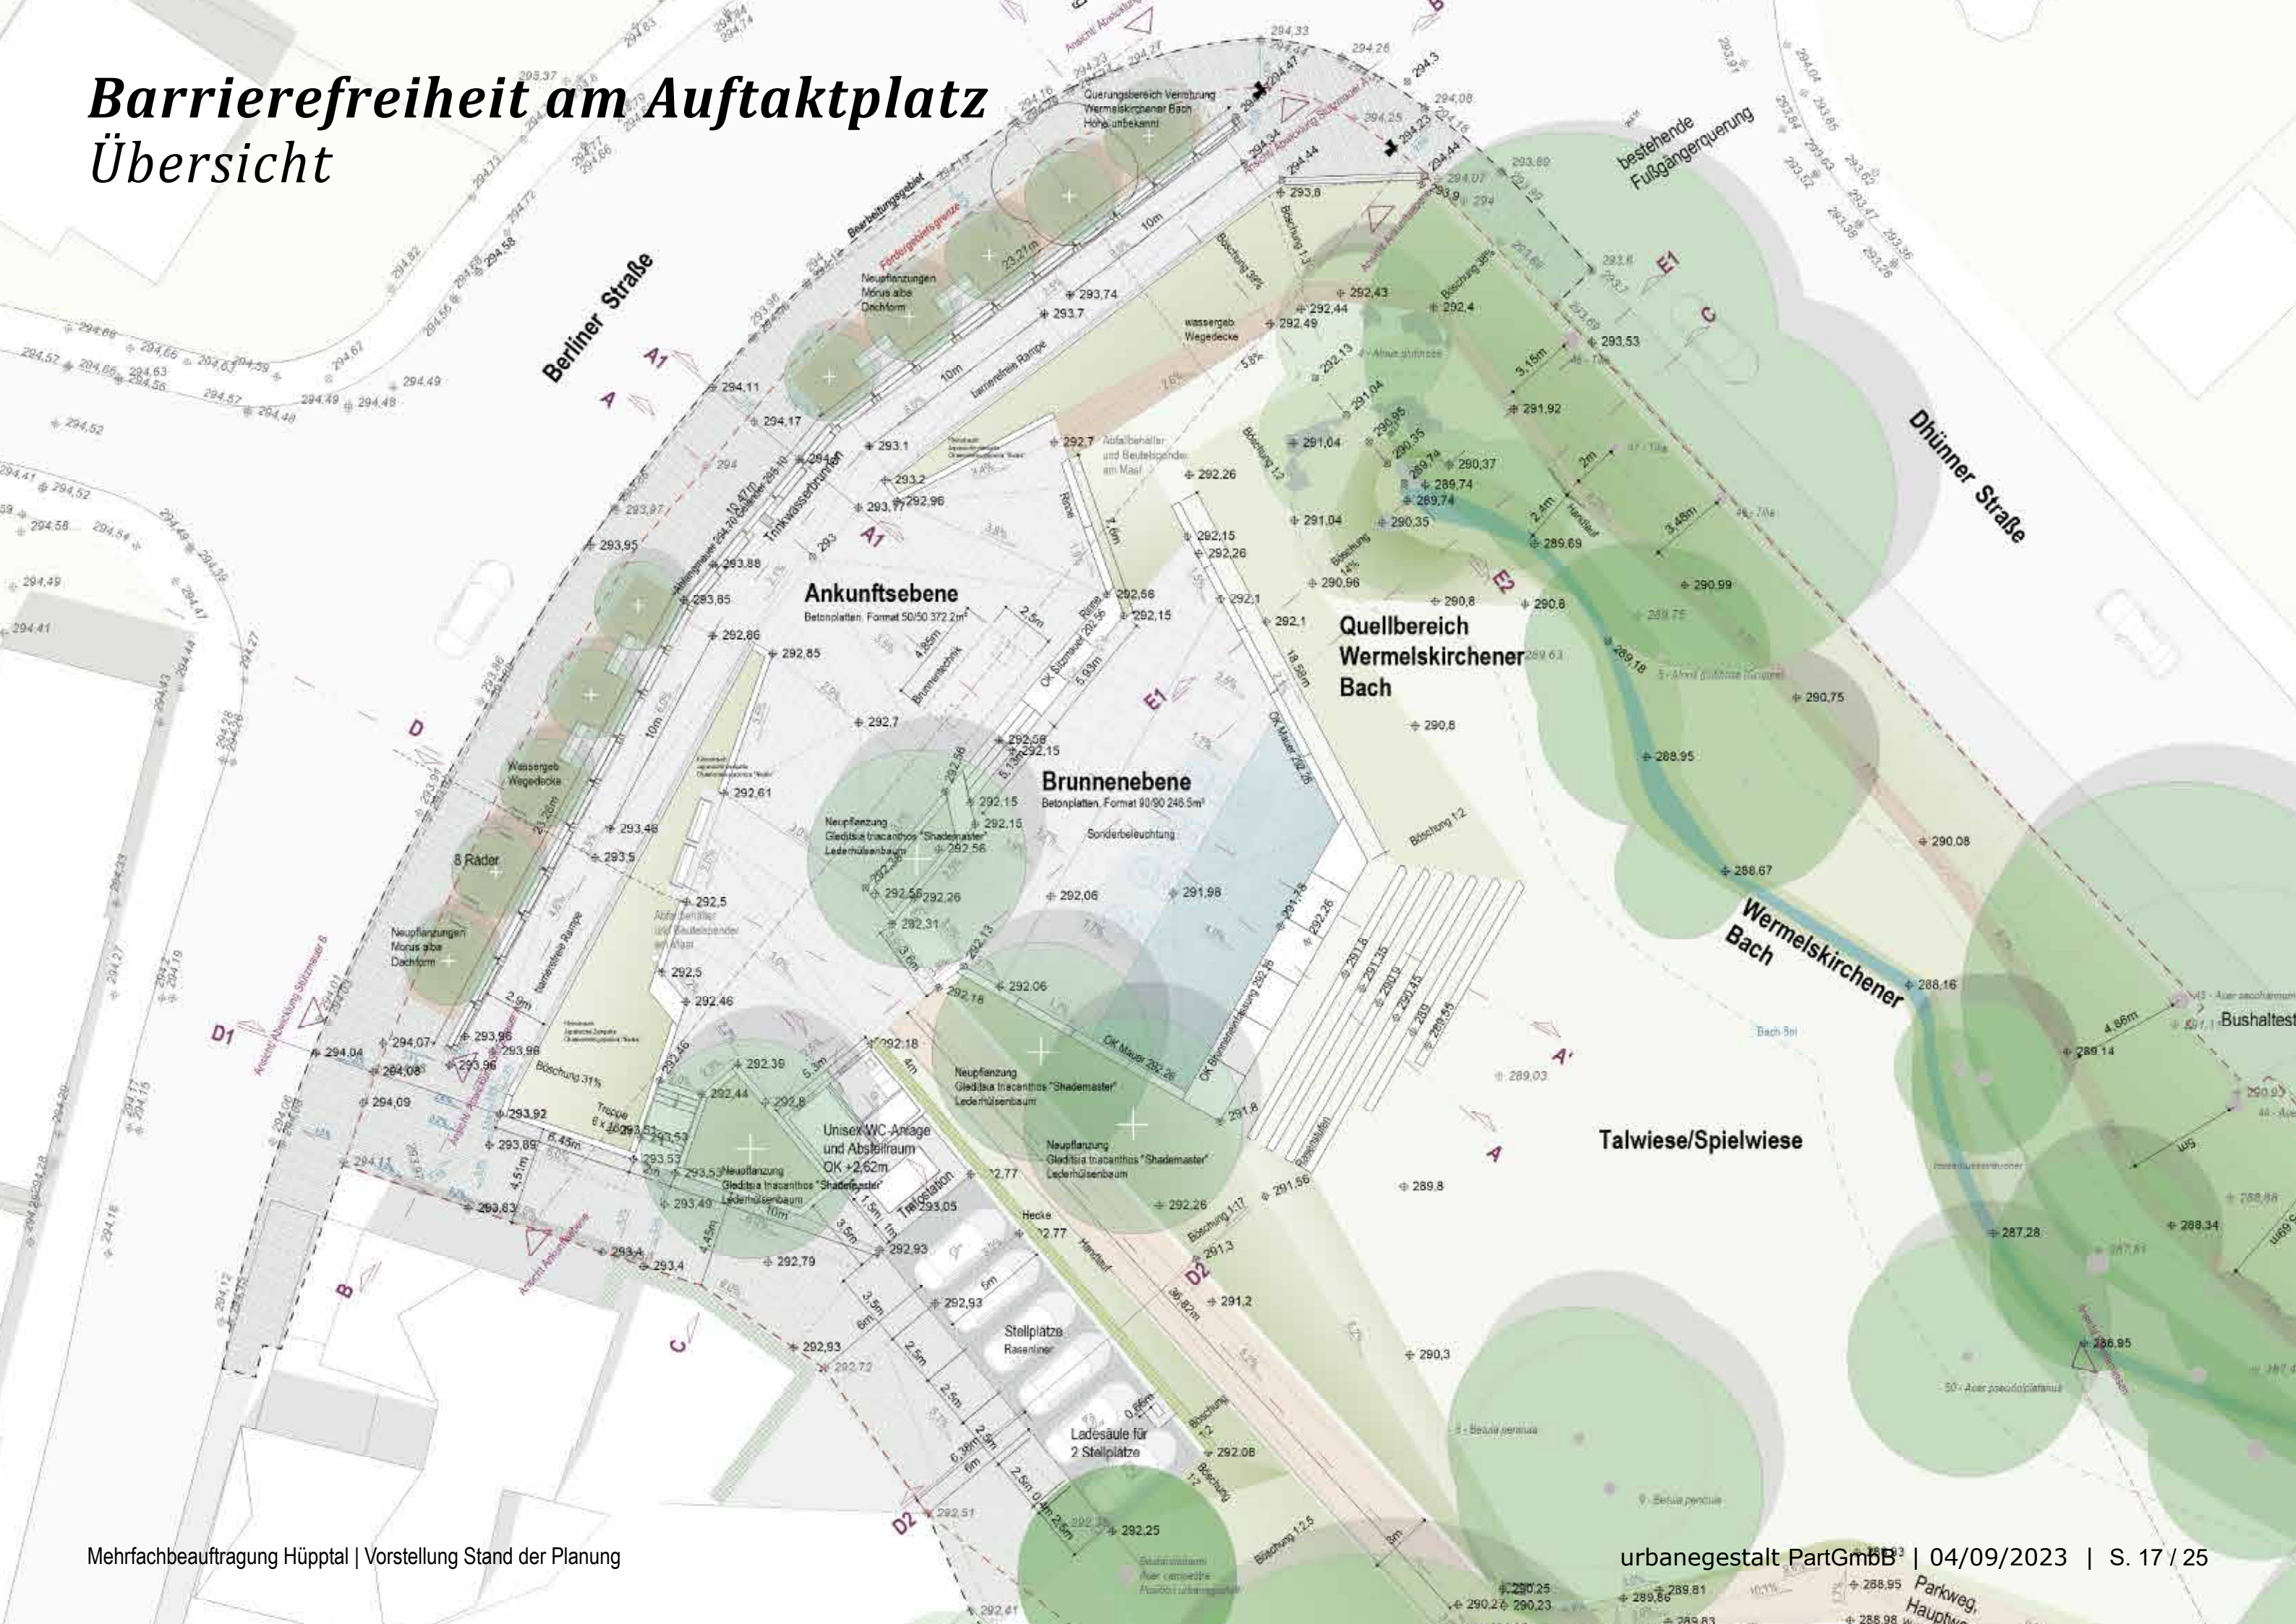



Barrierefreiheit am Auftaktplatz

Lageplan

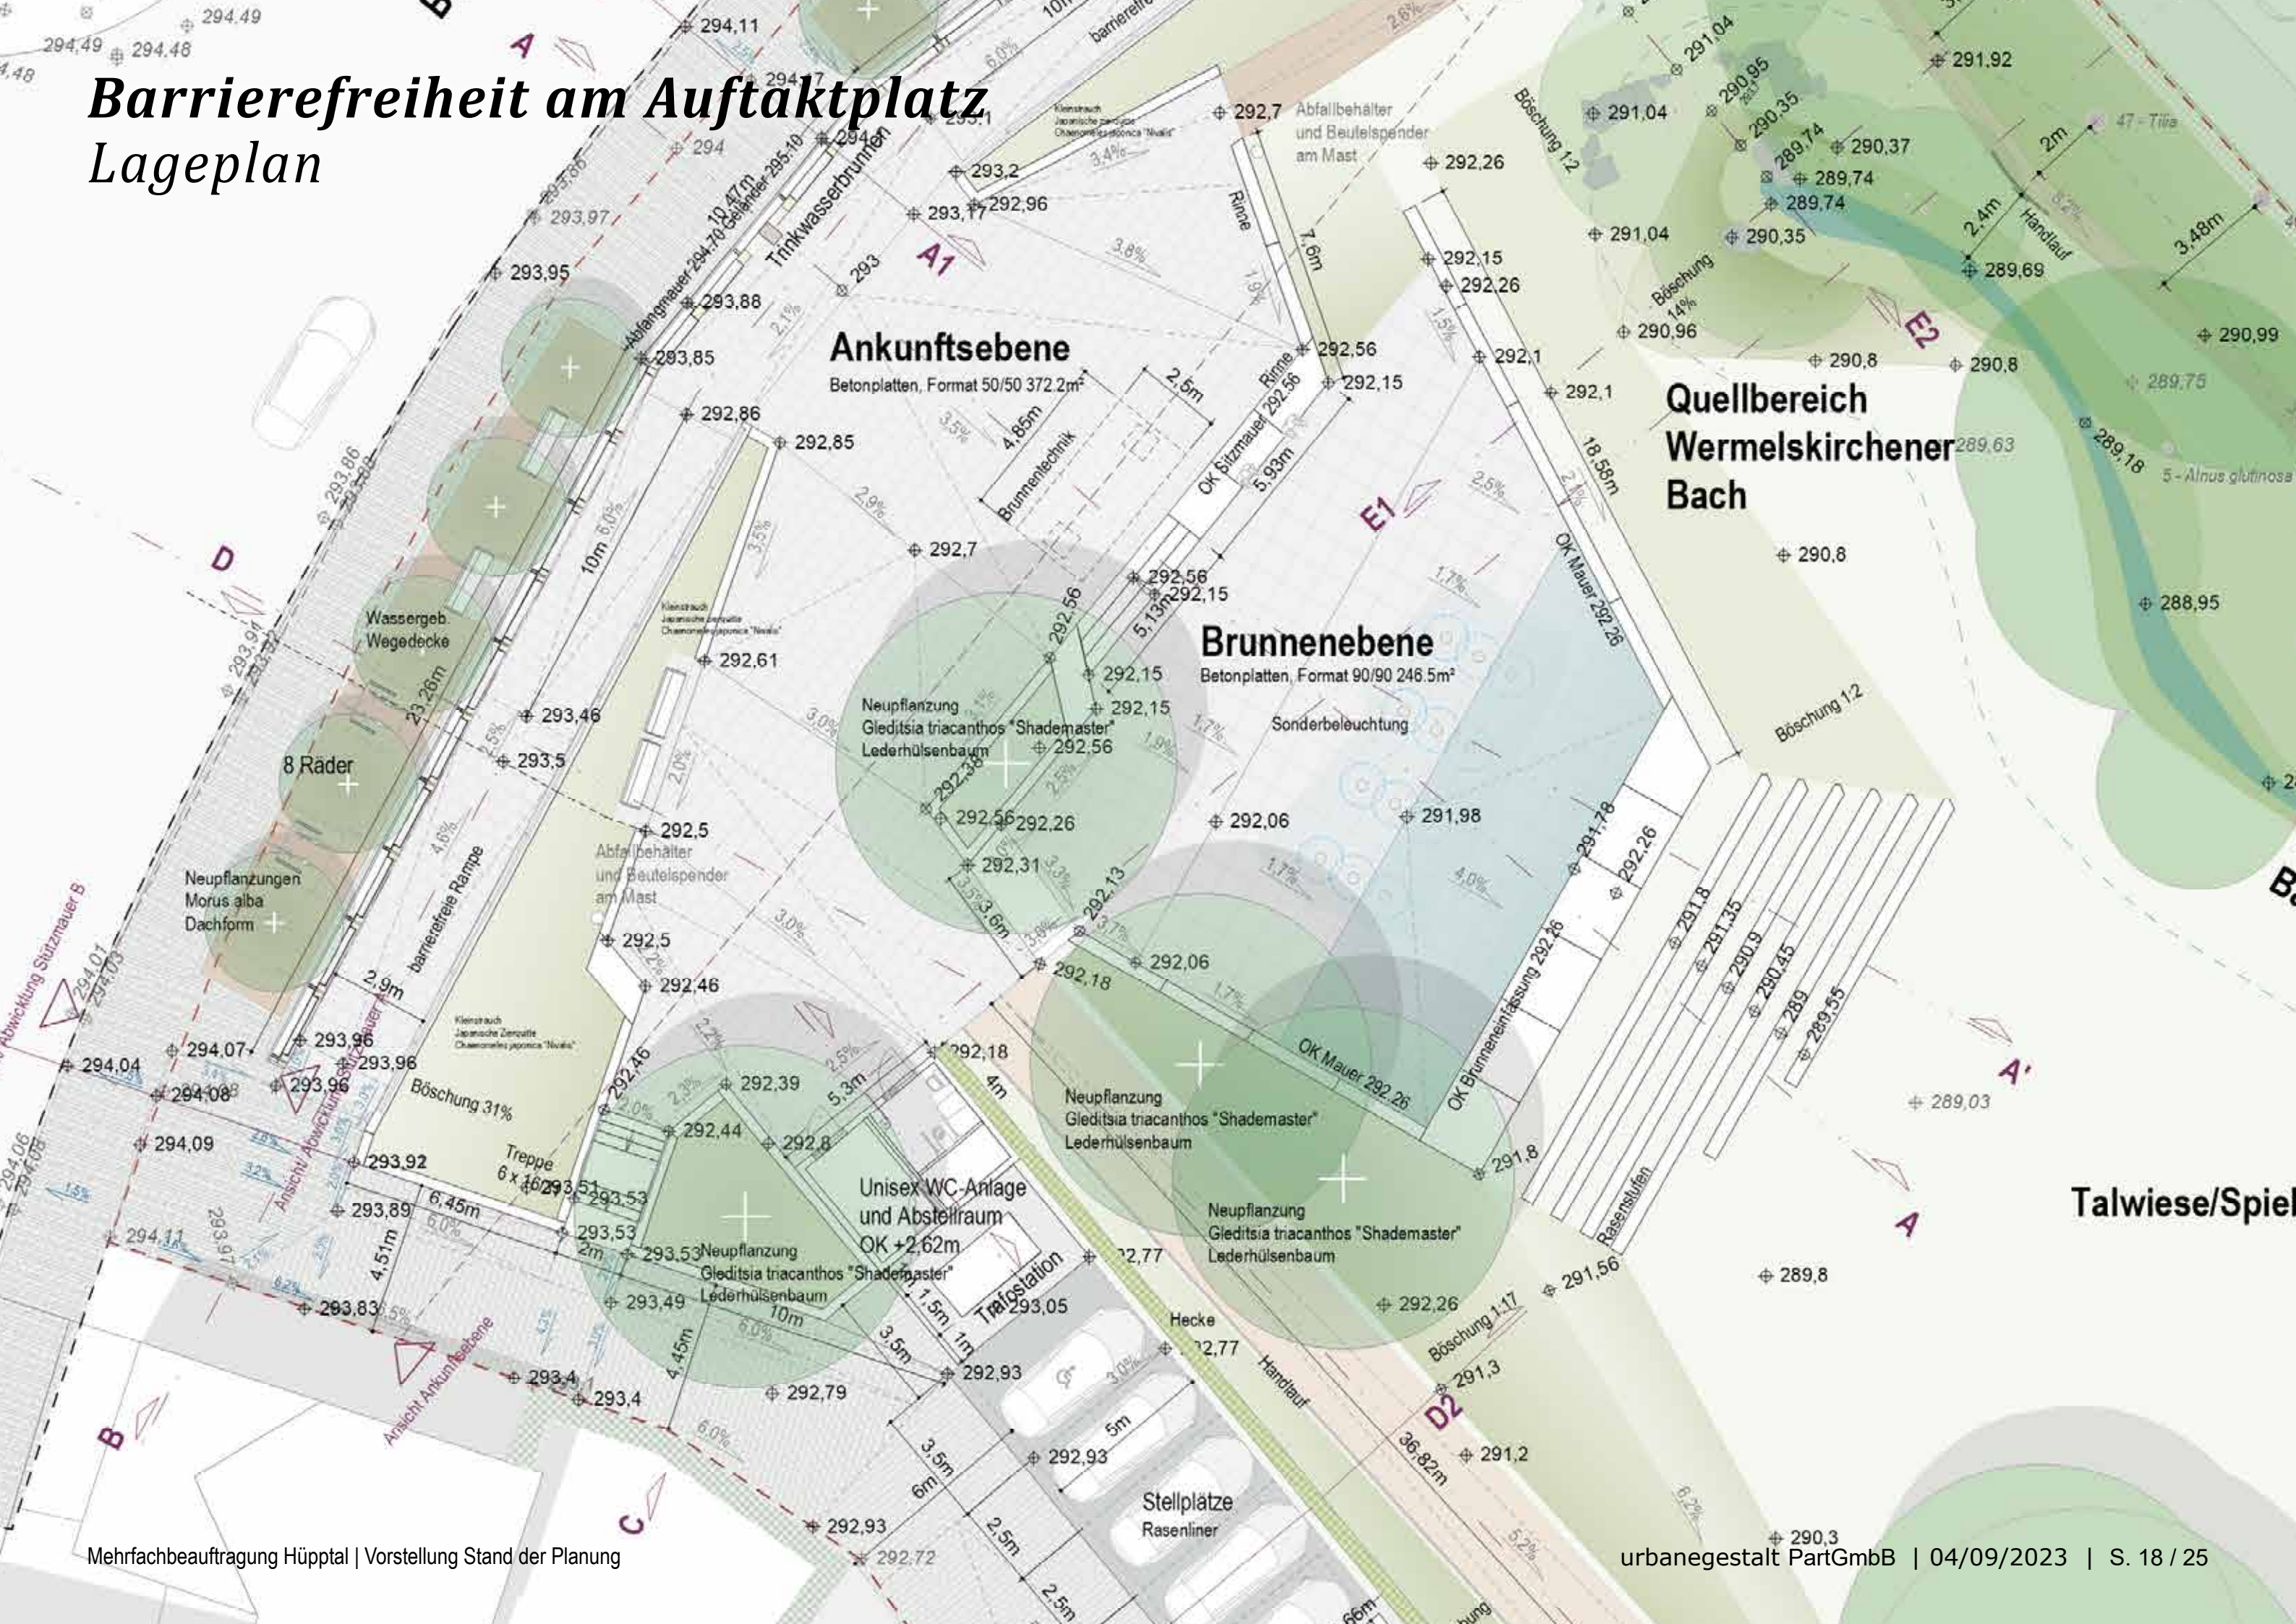



Barrierefreiheit am Auftaktplatz

Zugang Stellplatz

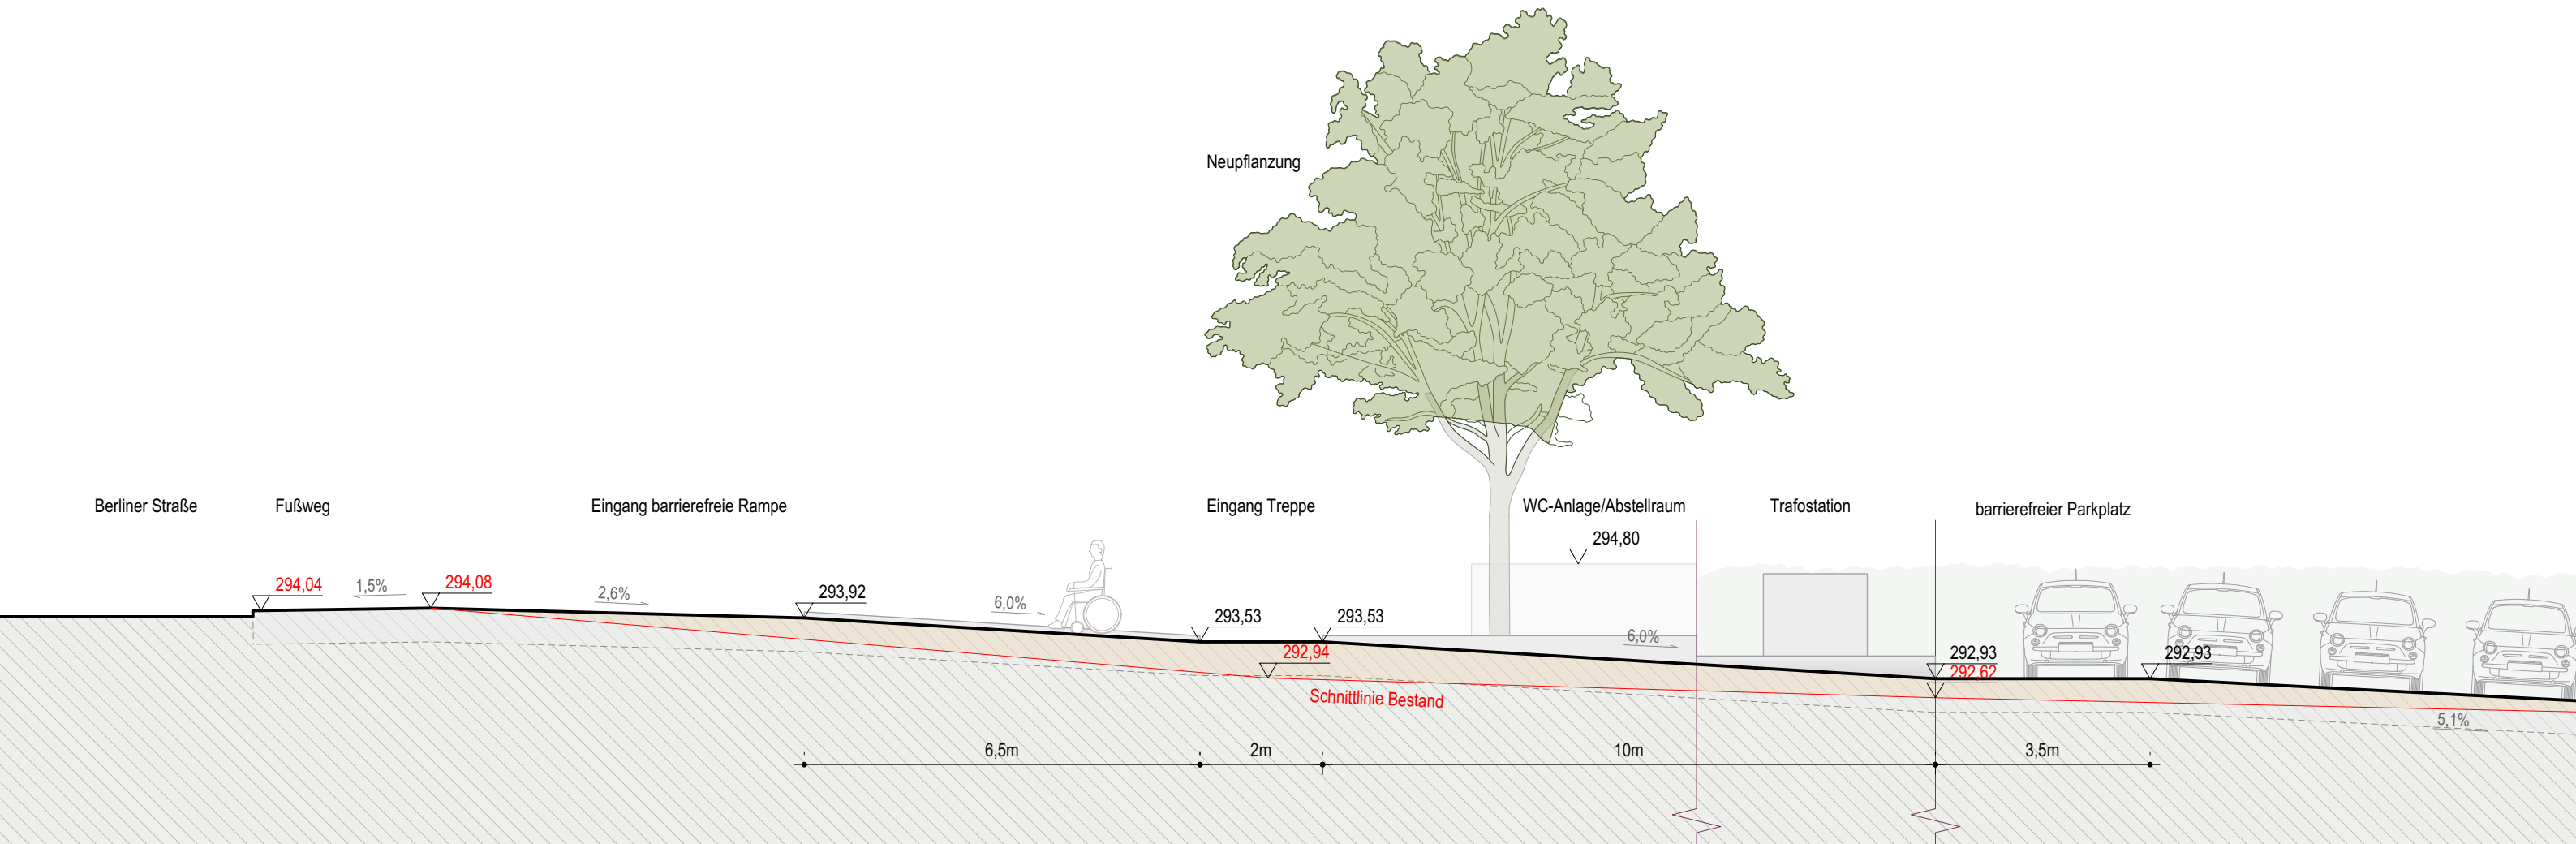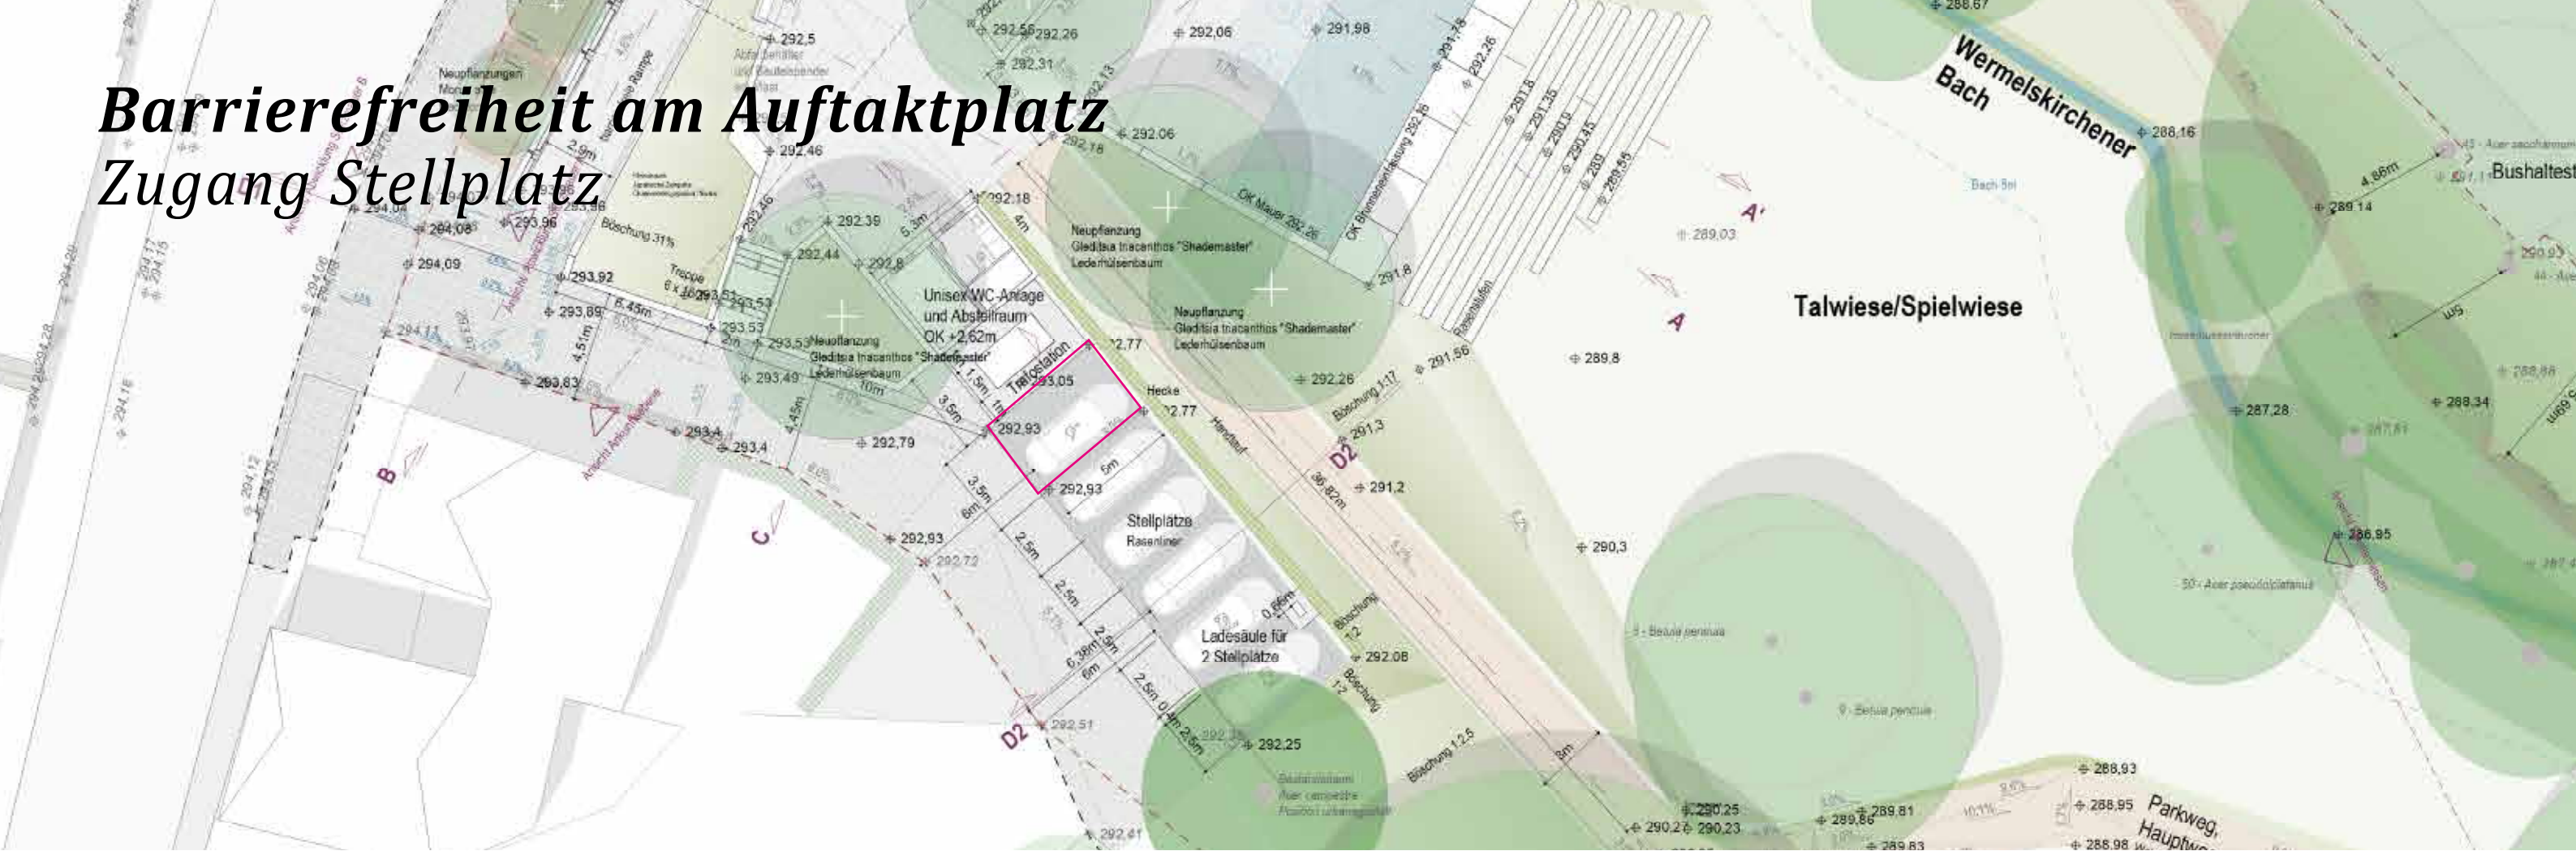



Barrierefreiheit am Auftaktplatz

Übersicht Rampen an Ankunftsebene

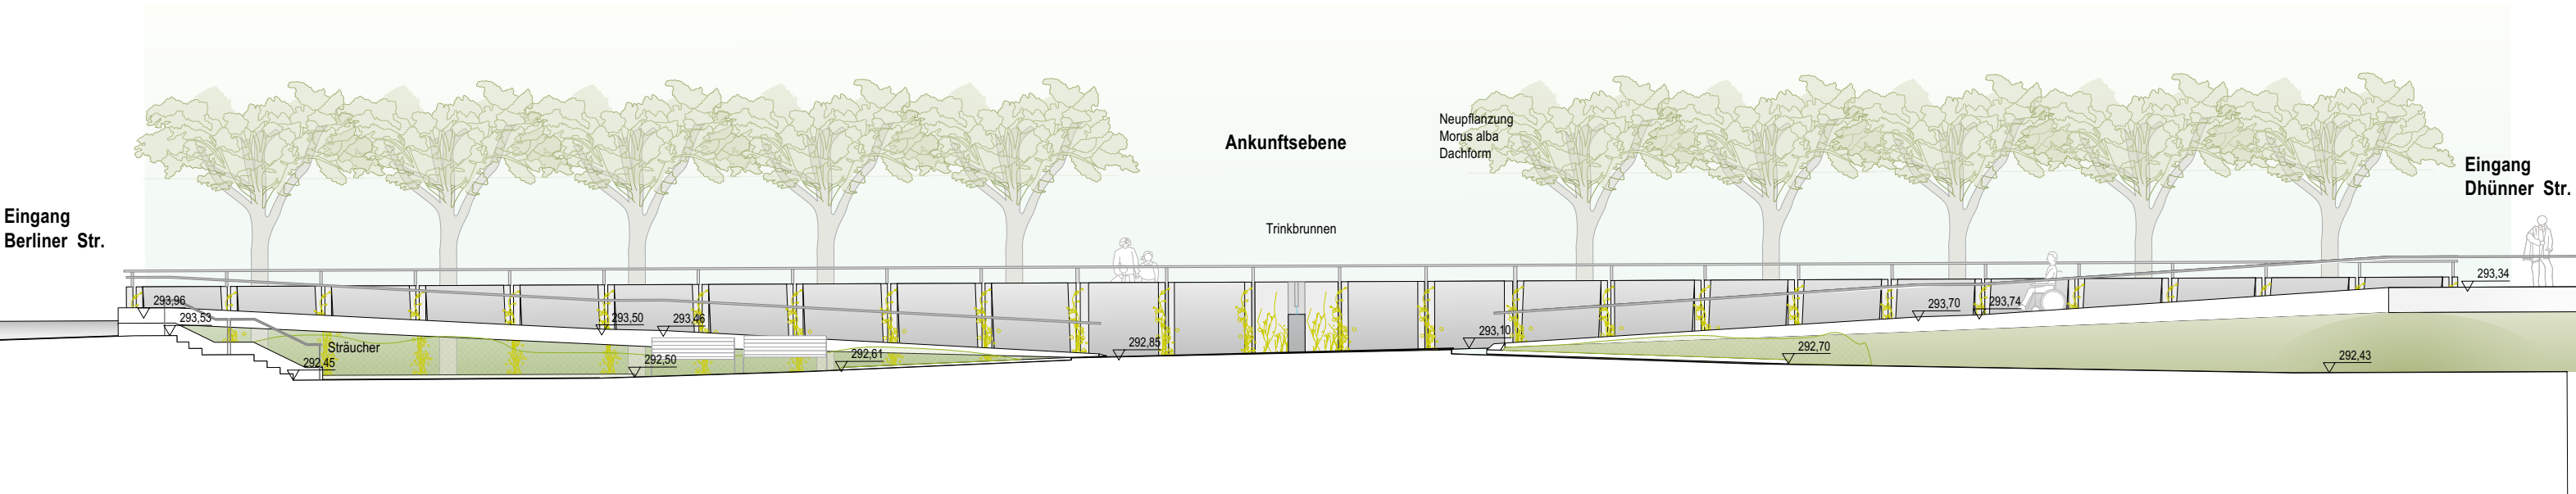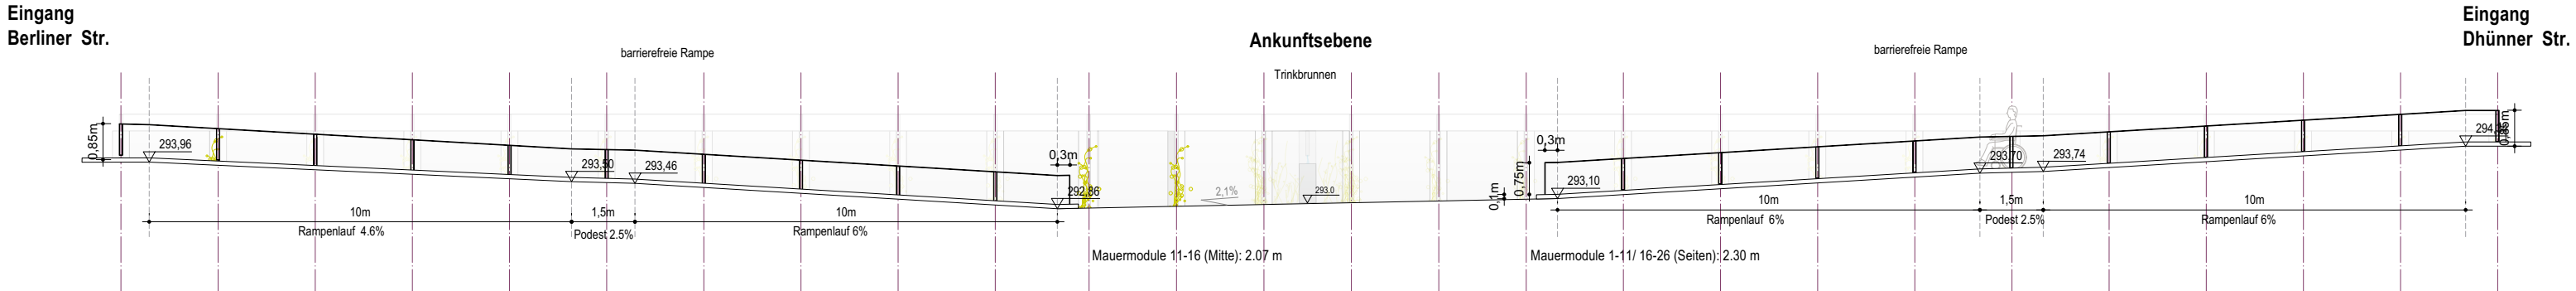


Barrierefreiheit am Auftaktplatz

Ausschnitt Rampen an Ankunftsebene

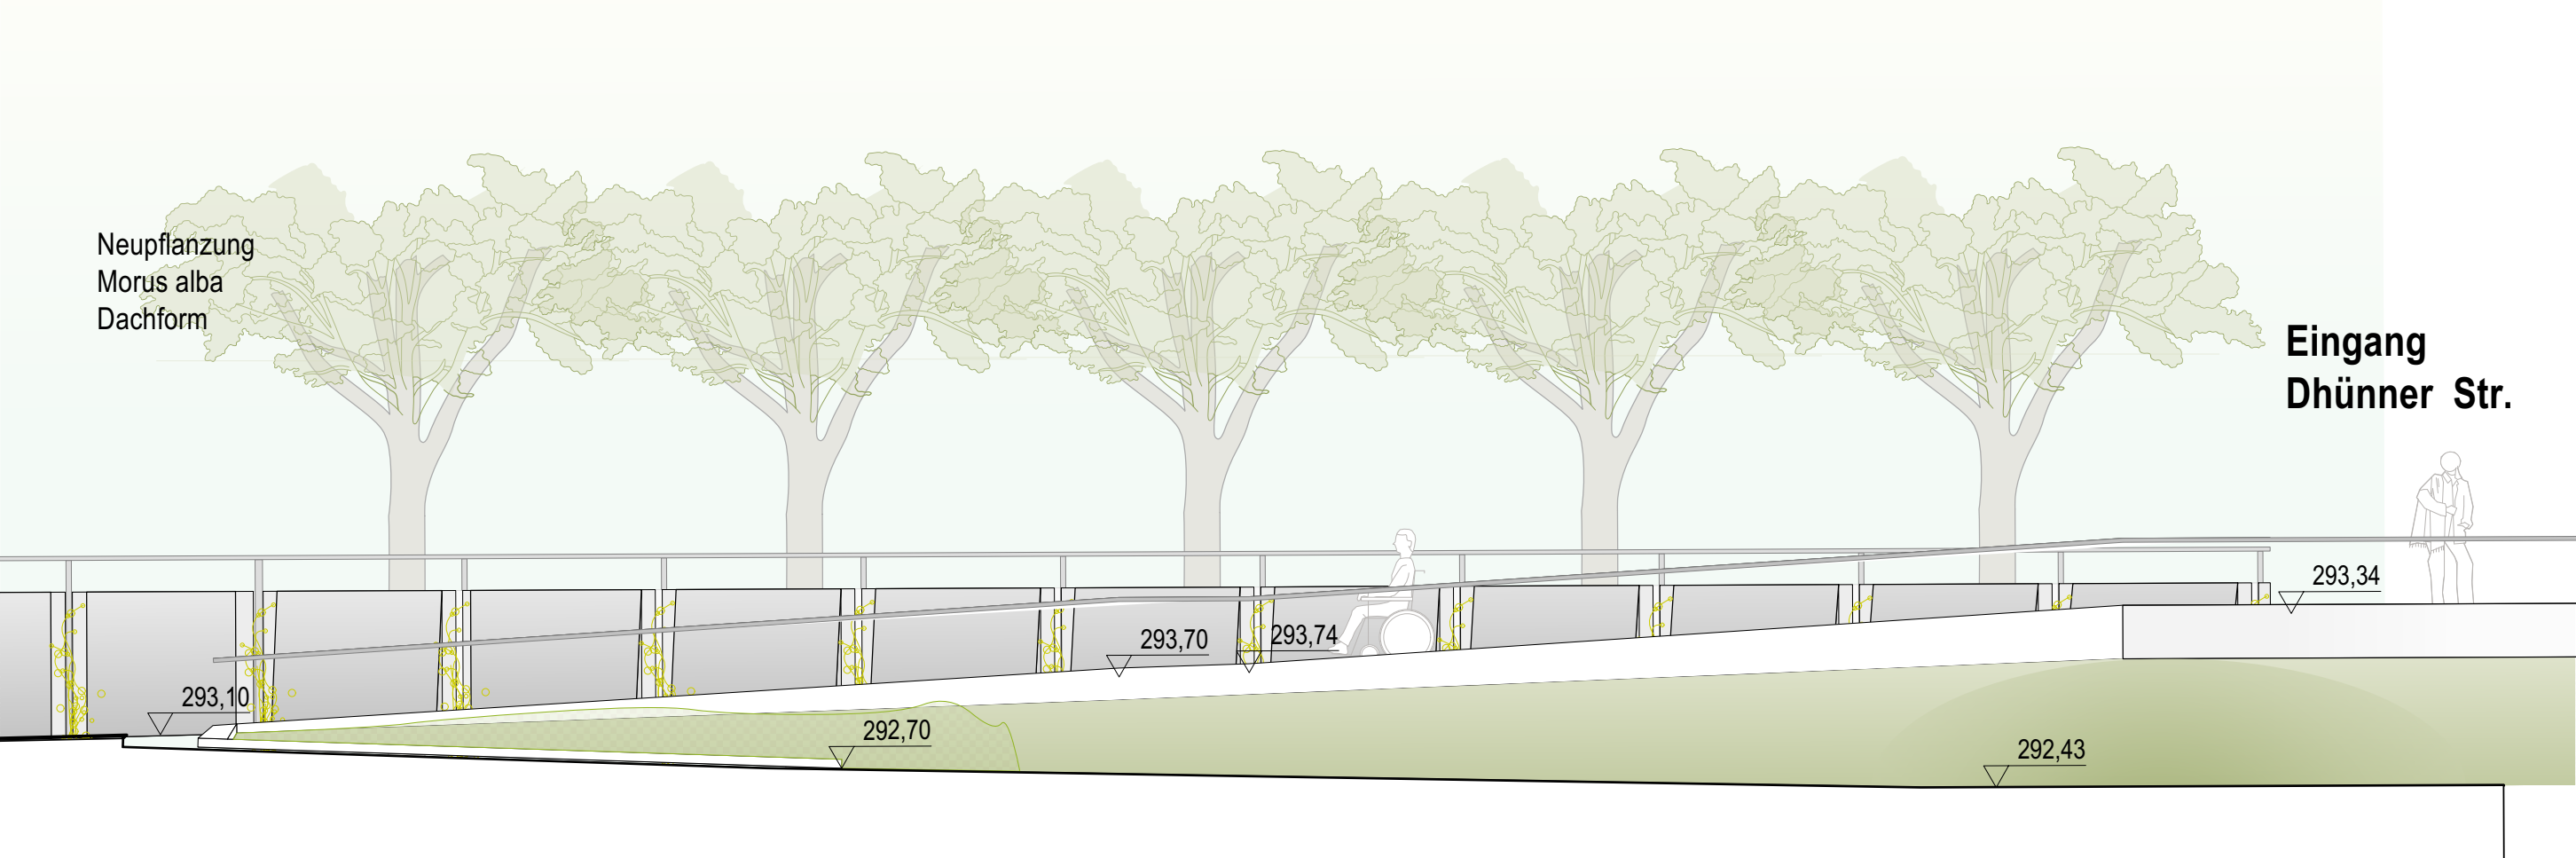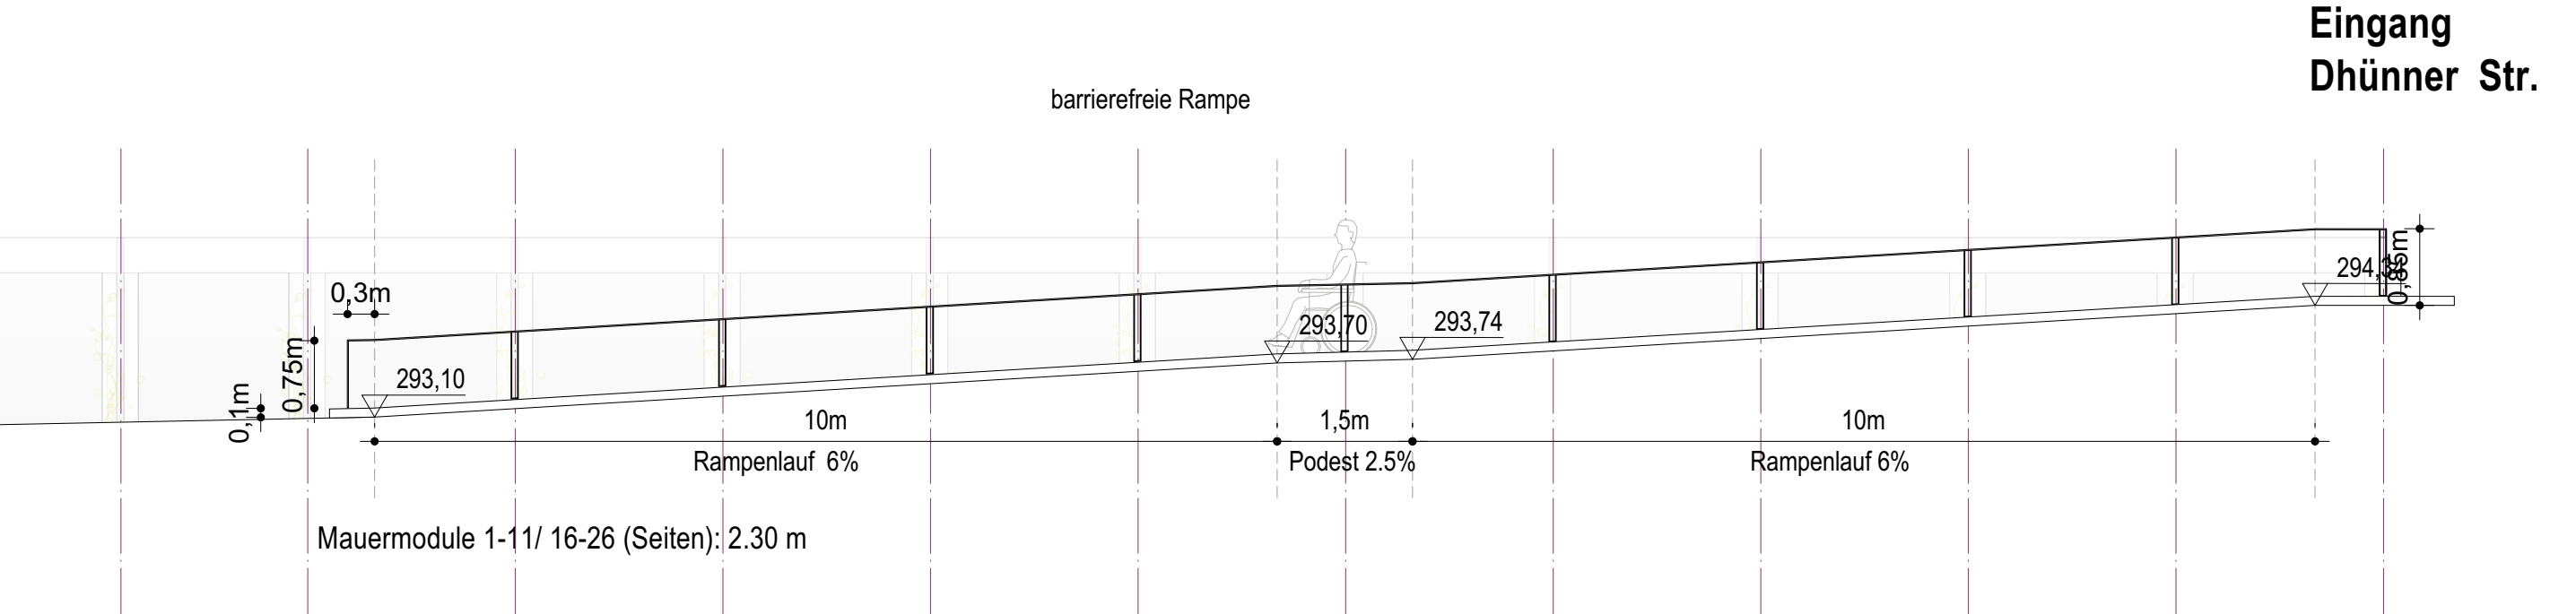


Barrierefreiheit am Auftaktplatz

Detail Rampen an Ankunftsebene

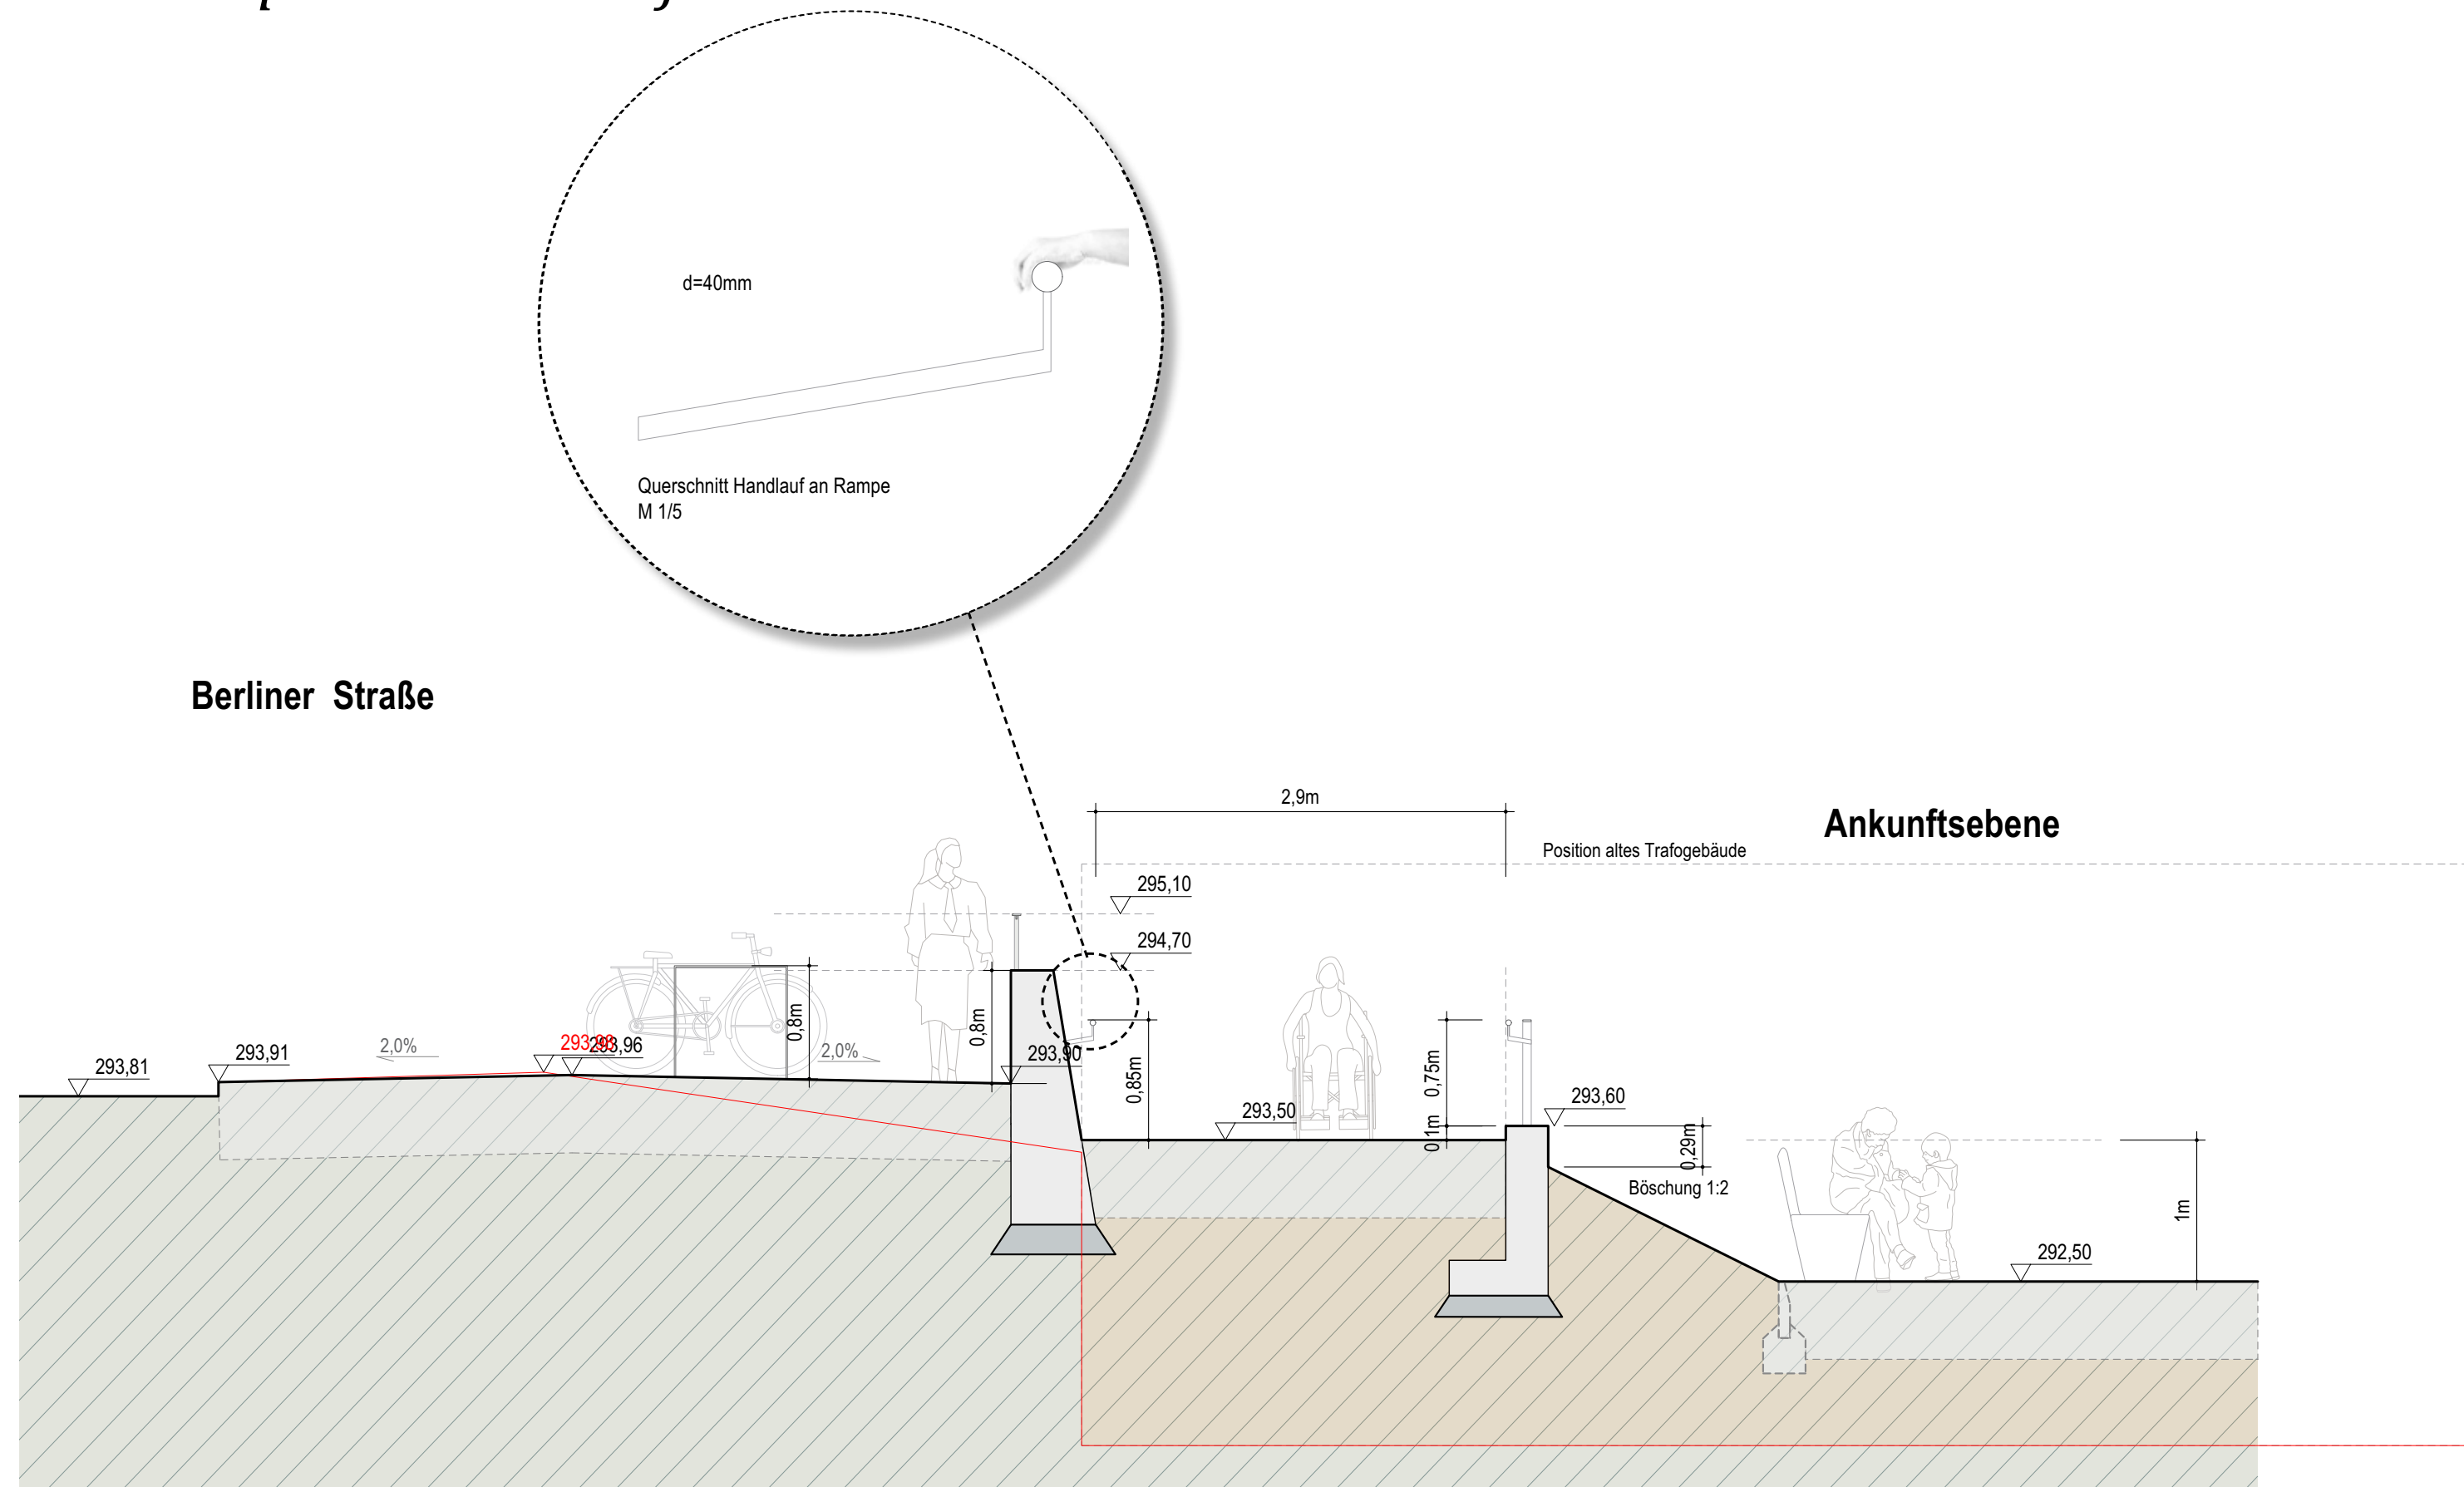


Barrierefreiheit am Auftaktplatz

Übersicht 3D-Modellation

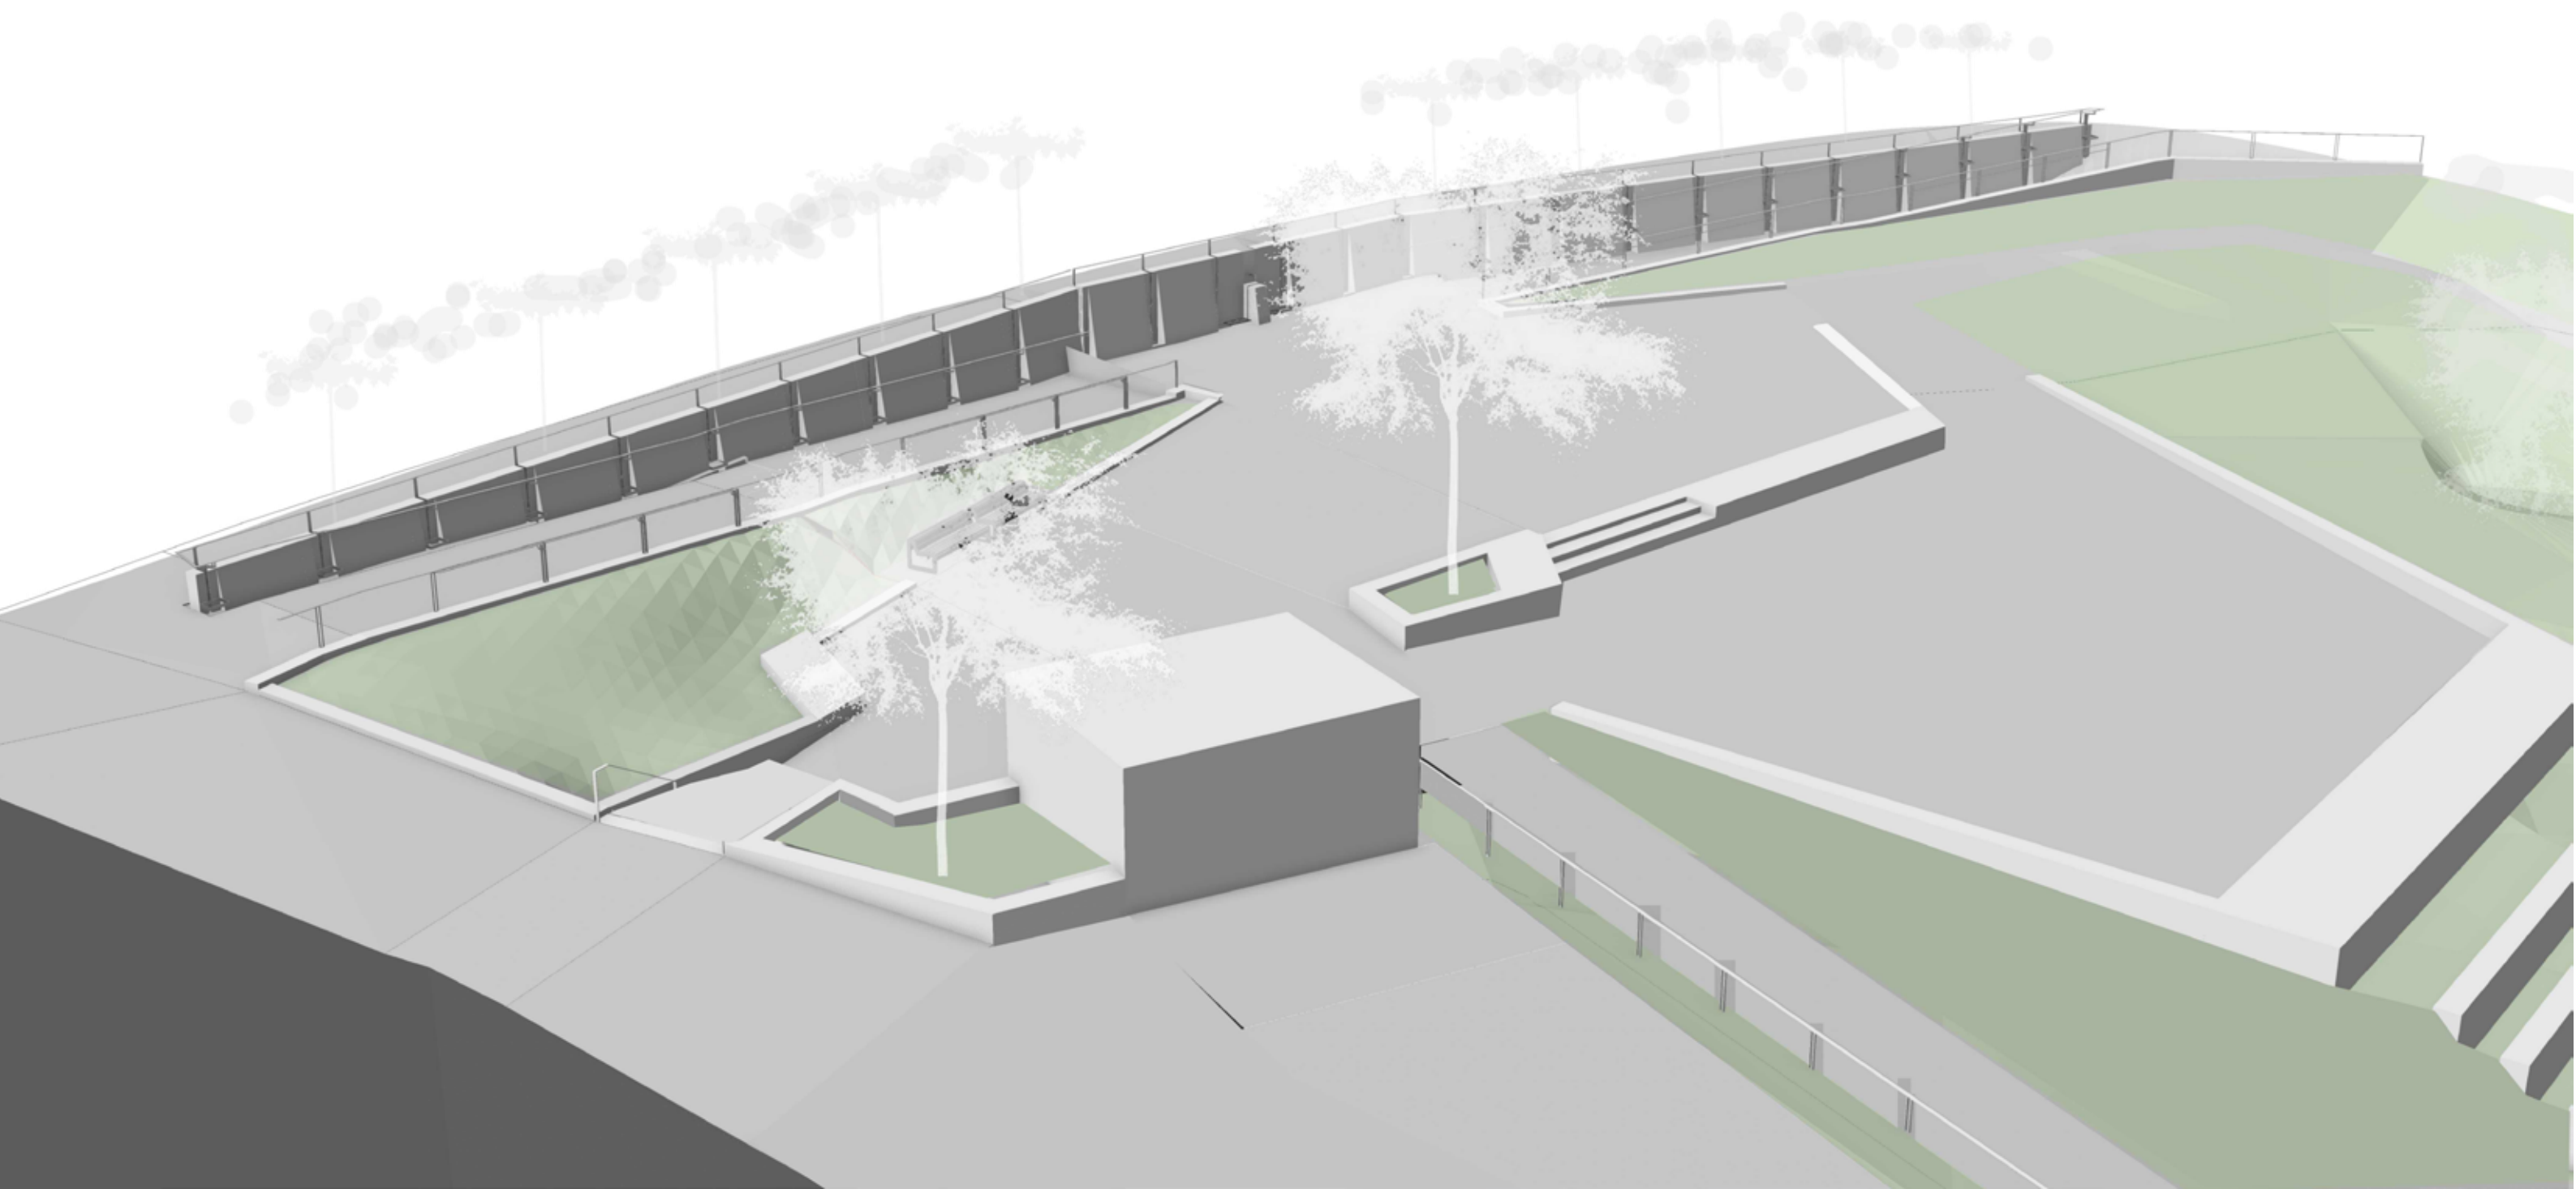

Barrierefreiheit am Auftaktplatz Blick Berliner Straße 3D-Modellation

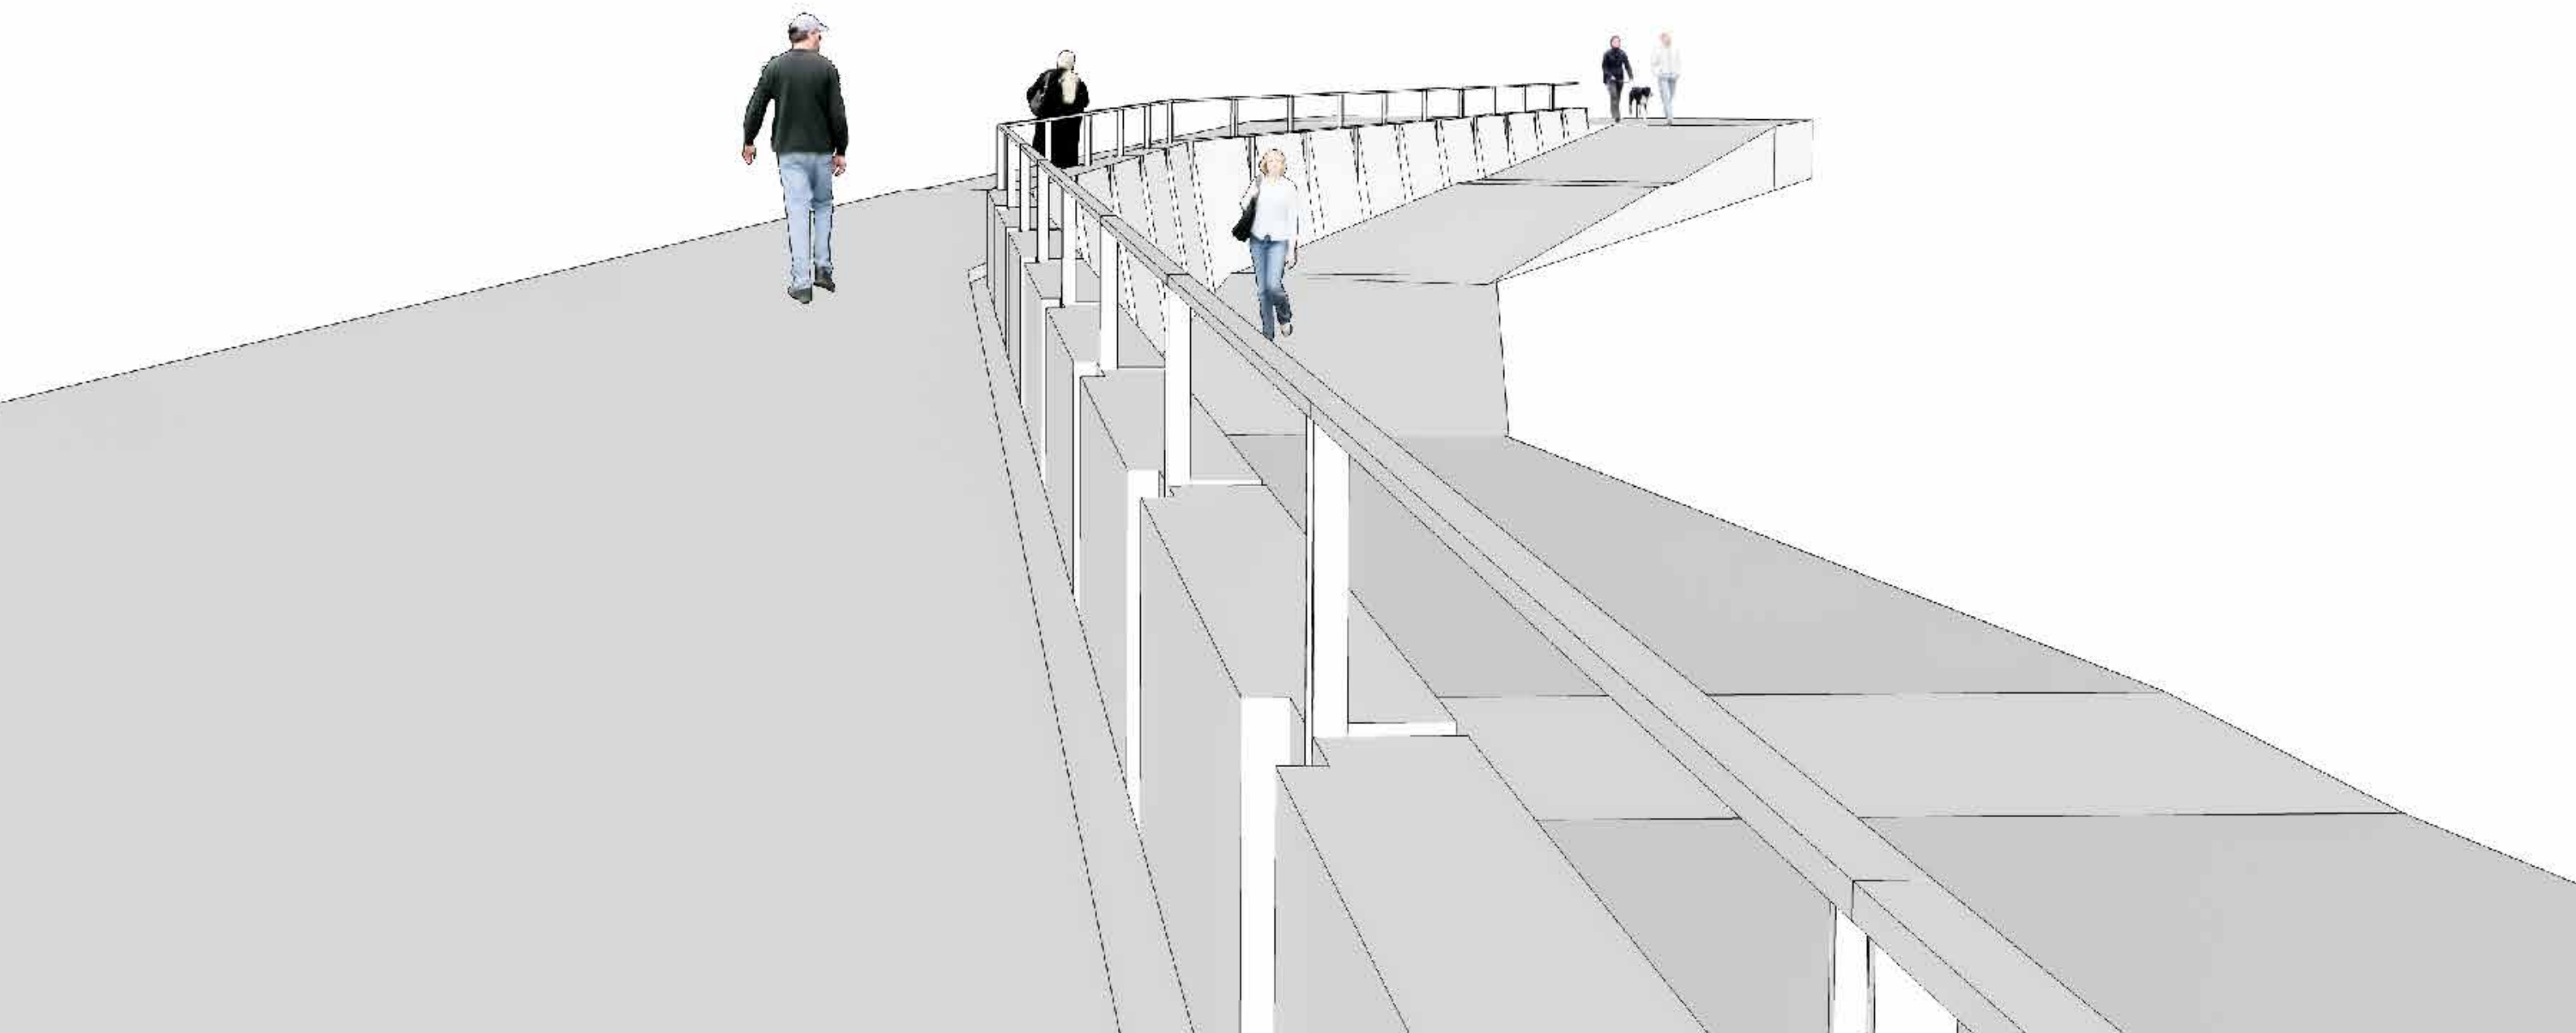

Barrierefreiheit am Auftaktplatz

Collage

