



**Satzung der Stadt Wermelskirchen  
über die Aufhebung des Bebauungsplanes Nr. 70 „Loches-Platz“  
(Aufhebungssatzung)**

Auf Grund der §§ 7 und 41 der Gemeindeordnung für das Land Nordrhein-Westfalen (GO NW) in der Fassung der Bekanntmachung vom 14. Juli 1994 (GV. NW. S. 666), zuletzt geändert durch Art. 12. NKF-WeiterentwicklungsG vom 18.12.2018 (GV. NRW. S. 759) und des § 10 Abs. 1 i.V.m. § 1 Abs. 8 Baugesetzbuch (BauGB) in der Fassung der Bekanntmachung vom 3. November 2017 (BGBl. I S. 3634), geändert durch Art. 2 HochwasserschutzG II vom 30.6.2017 (BGBl. I S. 2193) hat der Rat der Stadt Wermelskirchen in seiner Sitzung am ..... folgende Satzung über die Aufhebung des Bebauungsplanes Nr. 70 „Loches-Platz“ beschlossen:

**§ 1 Räumlicher Geltungsbereich**

Der räumliche Geltungsbereich dieser Aufhebungssatzung erstreckt sich auf den Geltungsbereich des Bebauungsplanes Nr. 70 „Loches-Platz“ in der Planfassung des Satzungsbeschlusses vom 04.07.2005, rechtskräftig durch Bekanntmachung vom 25.08.2005. Der räumliche Geltungsbereich ergibt sich auch aus dem Lageplan, der als Anlage Teil der Satzung ist.

**§ 2 Außerkrafttreten des Bebauungsplans Nr. 70 „Loches-Platz“**

Mit Inkrafttreten dieser Aufhebungssatzung tritt der Bebauungsplan Nr. 70 „Loches-Platz“ in Planfassung des Satzungsbeschlusses vom 04.07.2005, rechtskräftig durch Bekanntmachung vom 25.08.2005, außer Kraft.


**§ 3 Inkrafttreten der Aufhebungssatzung**

Diese Aufhebungssatzung tritt gemäß § 10 Abs. 3 Satz 4 Baugesetzbuch (BauGB) mit ihrer Bekanntmachung in Kraft.

Wermelskirchen, den .....

Rainer Bleek  
Bürgermeister

## Anlage zur Satzung über die Aufhebung des Bebauungsplans Nr. 70 „Loches-Platz“

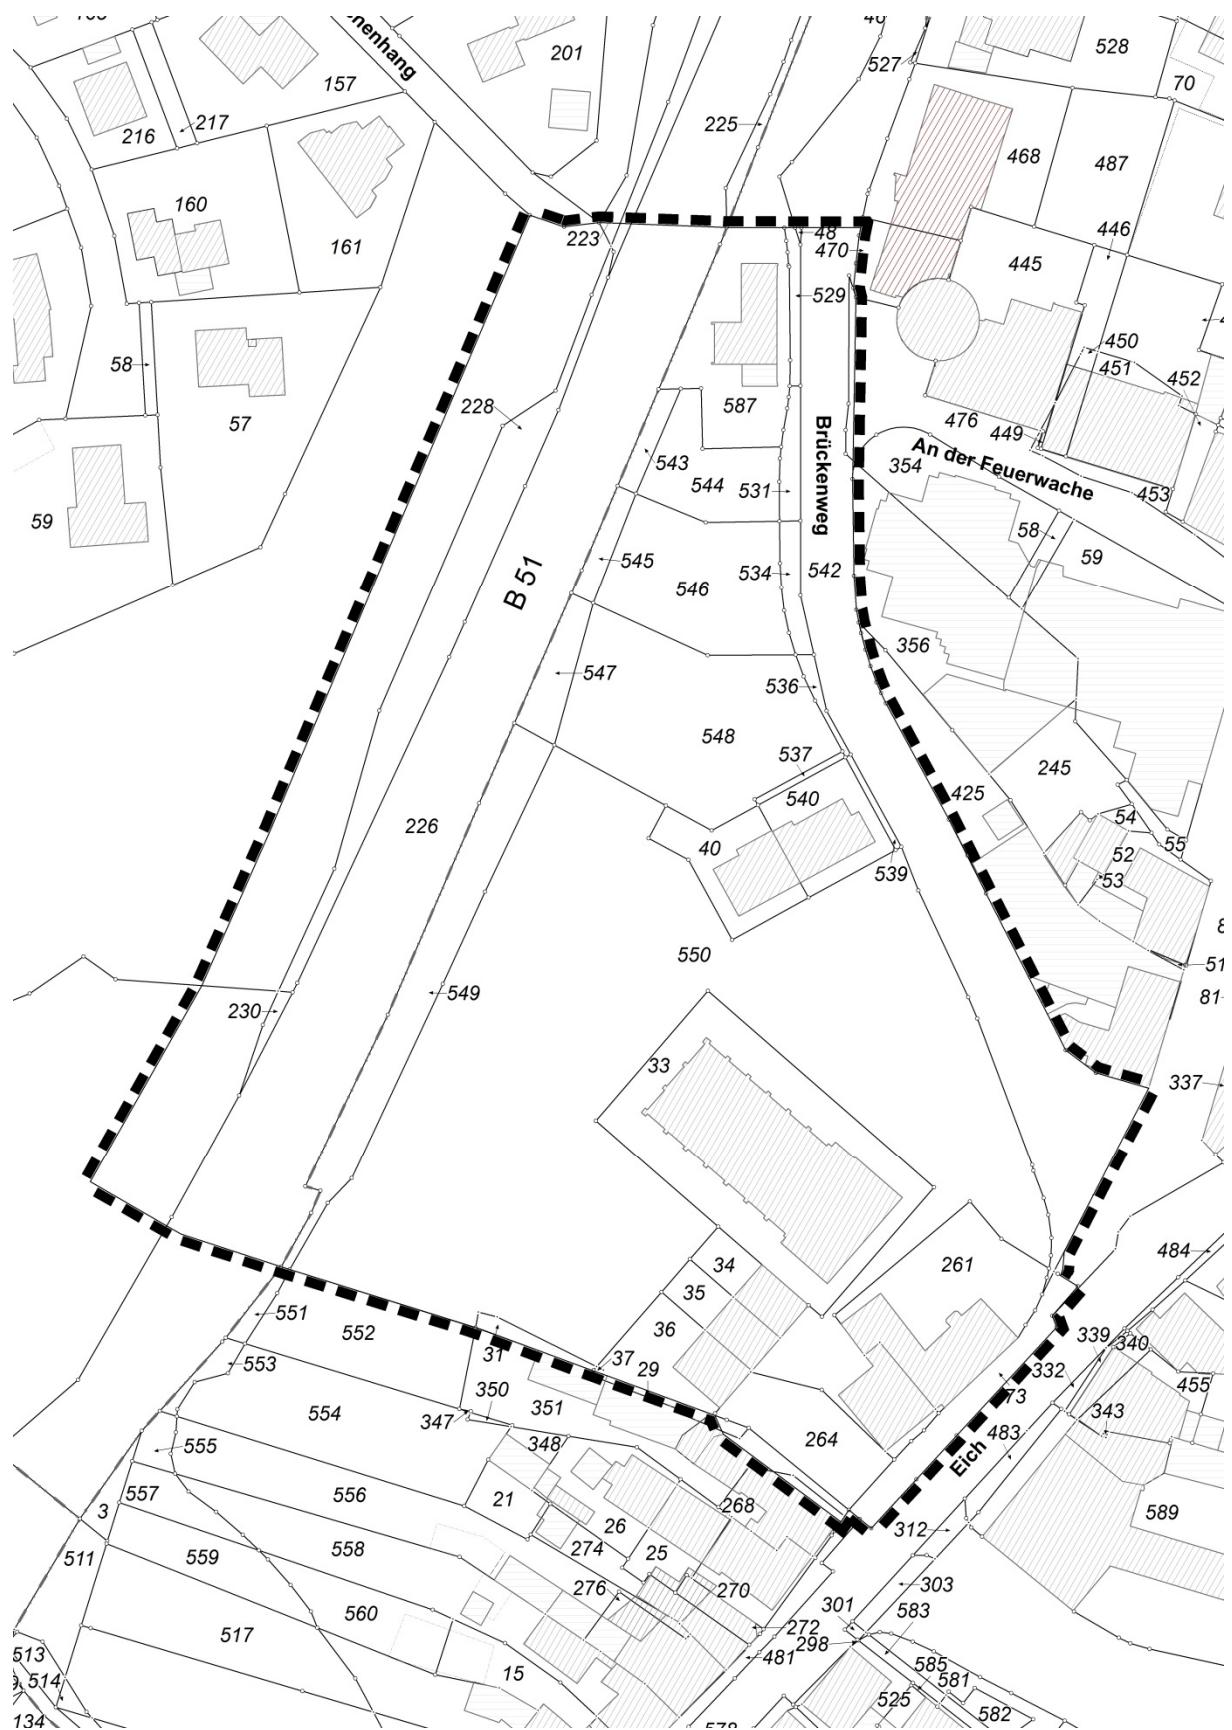

Geltungsbereich der Satzung über die Aufhebung des Bebauungsplanes Nr. 70 „Loches-Platz“