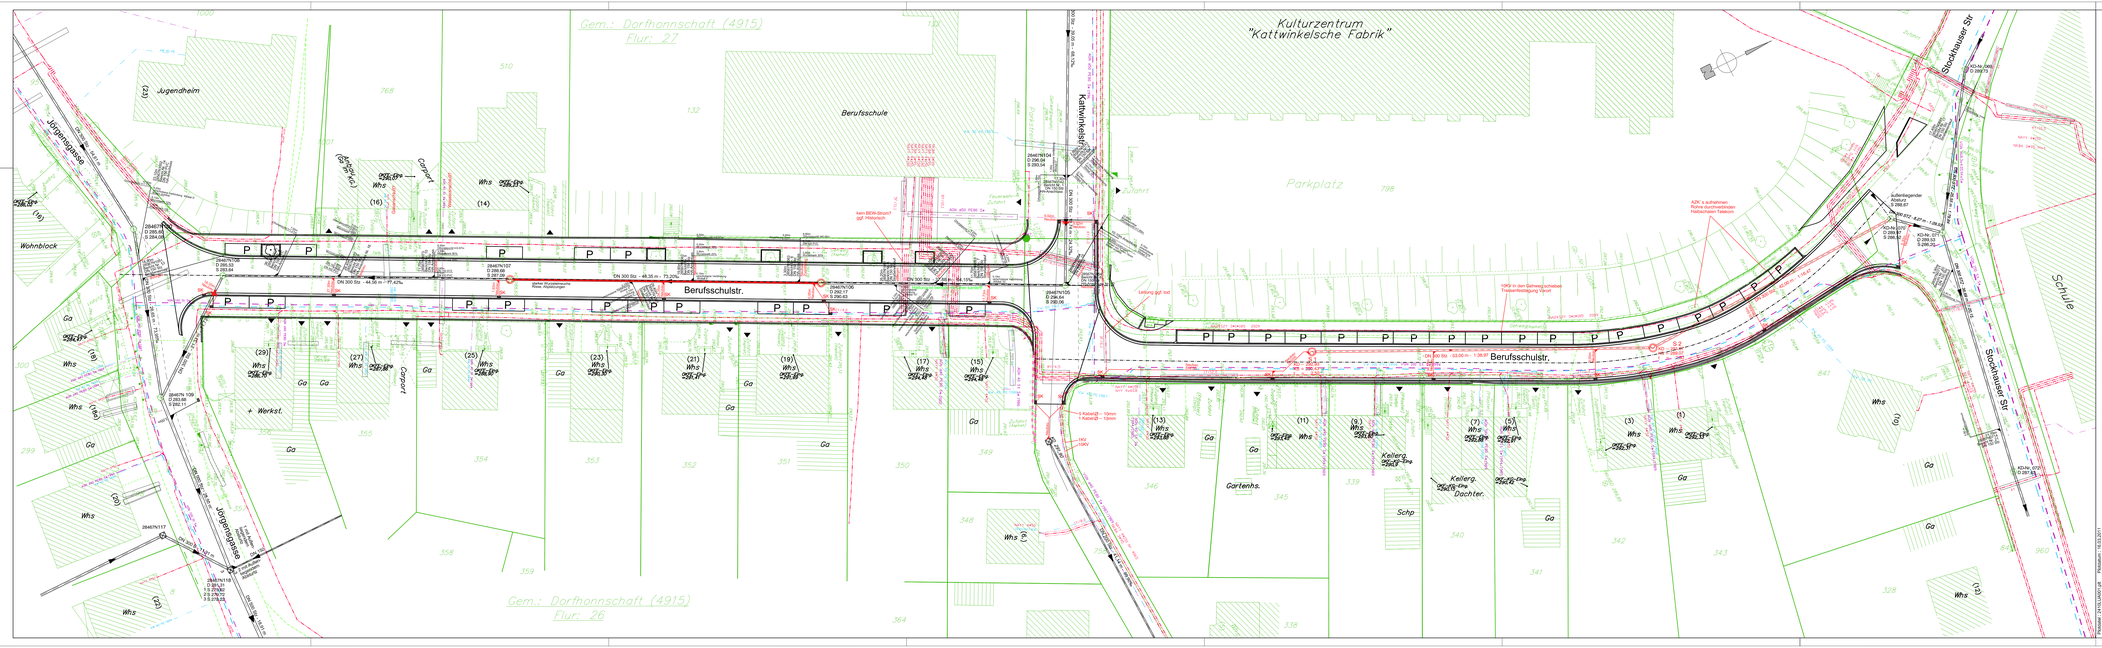

Legende:

- vorh. Straße
- vorh. Grenzen
- vorh. Zaunanlage
- vorh. Hecke
- vorh. Mauer
- vorh. Gebäude
- vorh. Mischwasserkanal
- gepl. Mischwasserkanal
- vorh. Anschlussleitung
- gepl. Anschlussleitung
- vorh. Böschung
- vorh. Poller
- vorh. Straßenbeleuchtung
- vorh. Sinkkasten
- vorh. Einfahrt
- gepl. Sinkkasten
- gepl. Straße

vorh. Versorgungsleitungen:

- vorh. Wasserleitung - BEW
- vorh. Gasleitung - BEW
- vorh. Telekomleitung
- vorh. Stromleitung - BEW

Index	Art der Änderung	Datum/Name

Stadt Wermelskirchen
Tiefbauamt

VORABZUG

Bauvorhaben:

Straßenbau Berufsschulstraße

Planungsstand:

Entwurfsplanung

Unterflur-Lageplan

GOHL
Ingenieurbüro
Straßen + Verkehr + Vermessung

Ingenieurbüro GoHl GmbH
Altenberger Str. 43 - 42929 Wermelskirchen
Tel.: 02196 / 7 12 00 Fax: 02196 / 7 12 01
e-mail: info@ingenieurbuero-gohl.de

Plans:	gemessen:	26.08.2010	ÖbVI Fiebig	
2410LUA001	gezeichnet:	14.02.2011	Hasselbach	
	geprüft geprüft:	14.02.2011	GoHl	
Maßstab:	Datei:	Blattgröße:	Planart:	Projekt-Nr.:
1:250	2410LUA001.dwg		Lageplan	2410

Ingenieurbüro GoHl GmbH: Unterschrift

Stadt Wermelskirchen: Unterschrift

Plotdatum: 15.03.2011

Plotdatei: 2410LUA001.dwl