


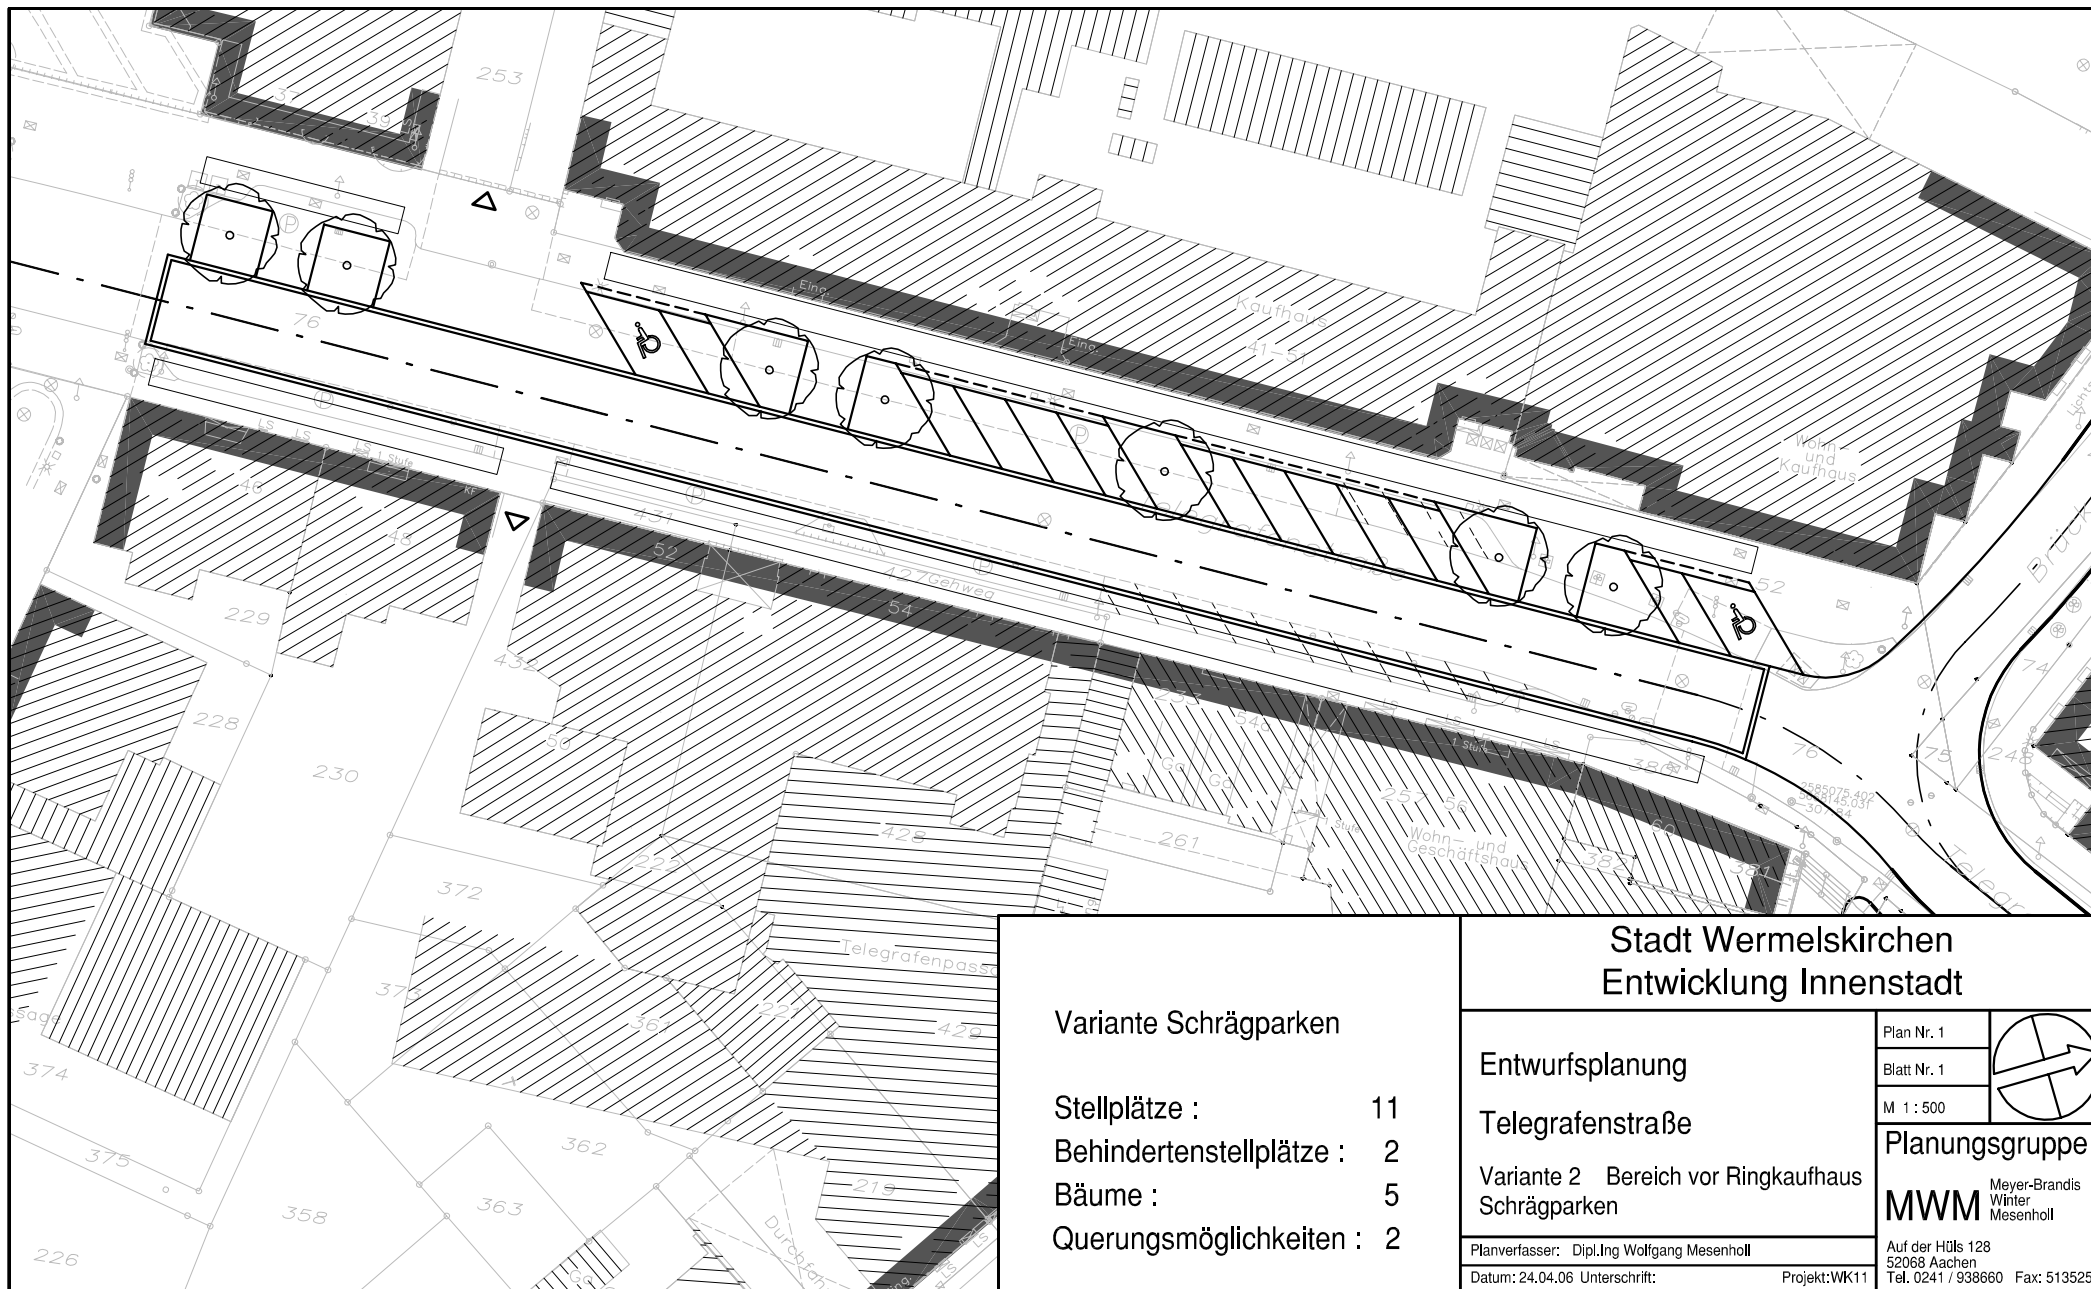

Variante Schrägparken

Stellplätze : 11
 Behindertenstellplätze : 2
 Bäume : 5
 Querungsmöglichkeiten : 2

Stadt Wermelskirchen Entwicklung Innenstadt

Entwurfsplanung

Telegraphenstrasse

Variante 2 Bereich vor Ringkaufhaus
Schrägparken

Planverfasser: Dipl.Ing Wolfgang Mesenholl

Datum: 24.04.06 Unterschrift:

Projekt:WK11

Plan Nr. 1

Blatt Nr. 1

M 1 : 500

Planungsgruppe

MWM

Meyer-Brandis
Winter
Mesenholl

Auf der Hülls 128
52068 Aachen
Tel. 0241 / 938660 Fax: 513525

