


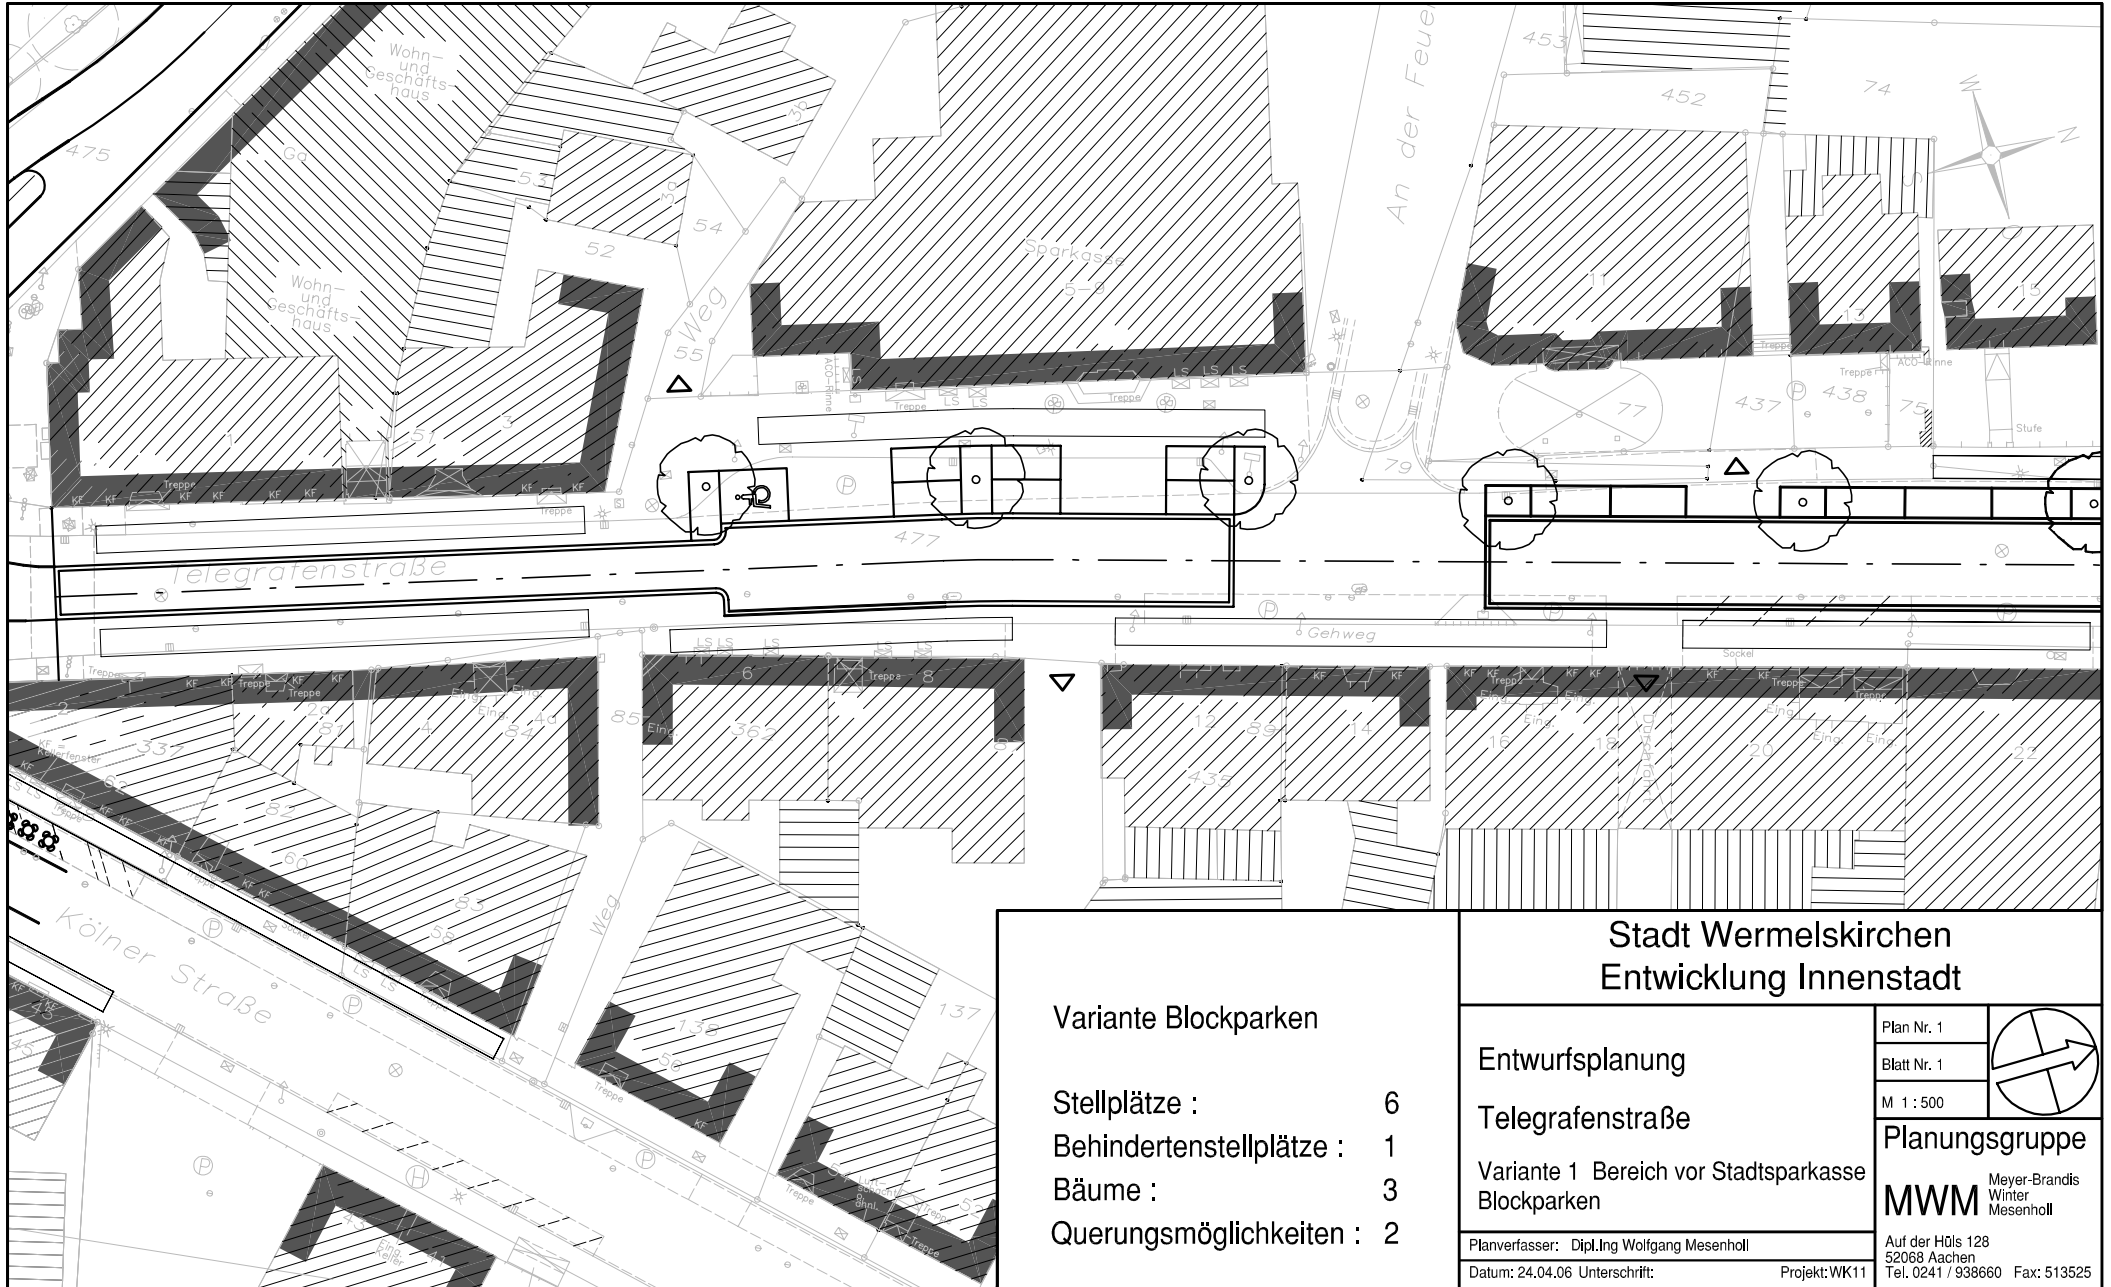

Variante Blockparken

Stellplätze : 6
Behindertenstellplätze : 1
Bäume : 3
Querungsmöglichkeiten : 2

Stadt Wermelskirchen
Entwicklung Innenstadt

Entwurfsplanung

Telegrafienstraße

Variante 1 Bereich vor Stadtparkasse
Blockparken

Planverfasser: Dipl.Ing Wolfgang Mesenholl

Datum: 24.04.06 Unterschrift:

Plan Nr. 1


Blatt Nr. 1

M 1 : 500

Planungsgruppe

MWM Meyer-Brandts
Winter
Mesenholl

Auf der Hülfs 128
52068 Aachen
Tel. 0241 / 938660 Fax: 513525

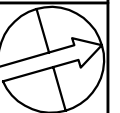

Projekt:WK11