


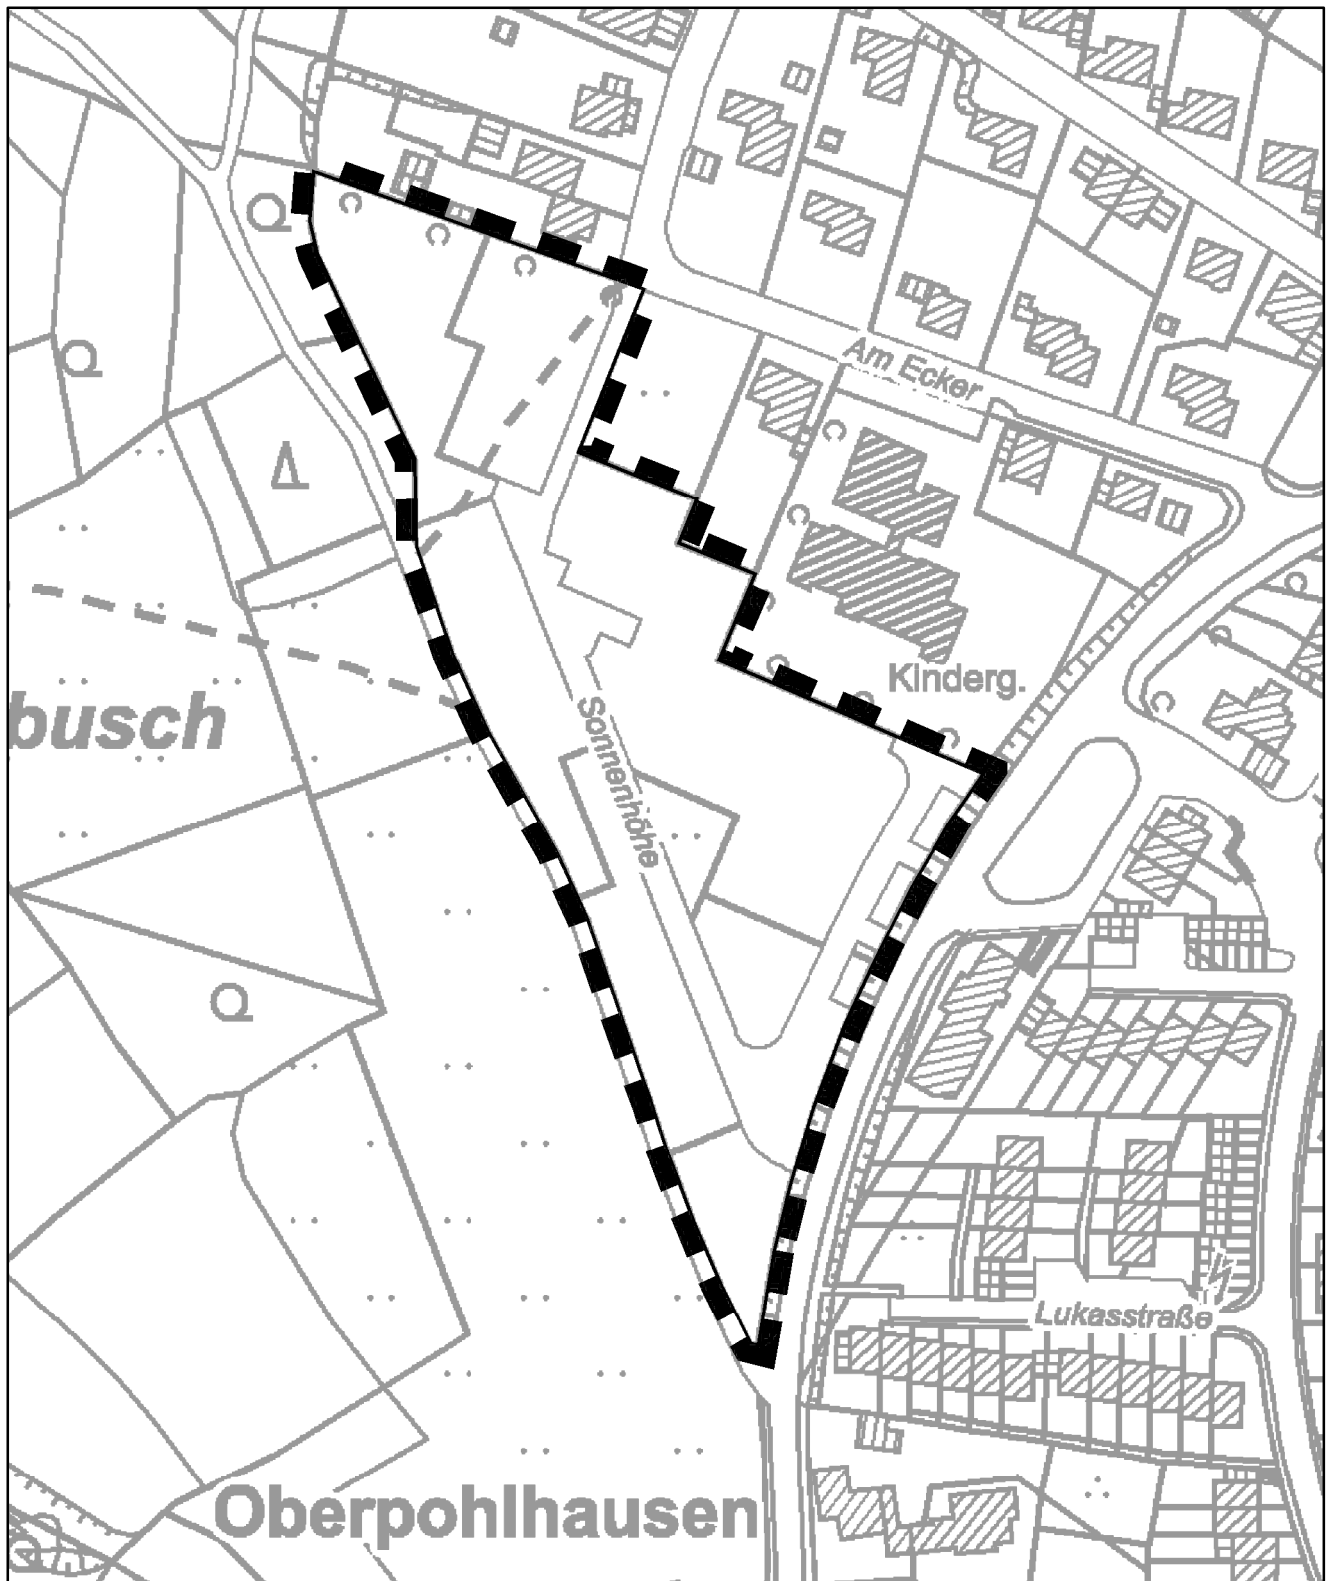

Geltungsbereich des Bebauungsplans Nr. 103 "Sonnenhöhe"