






NORDANSICHT

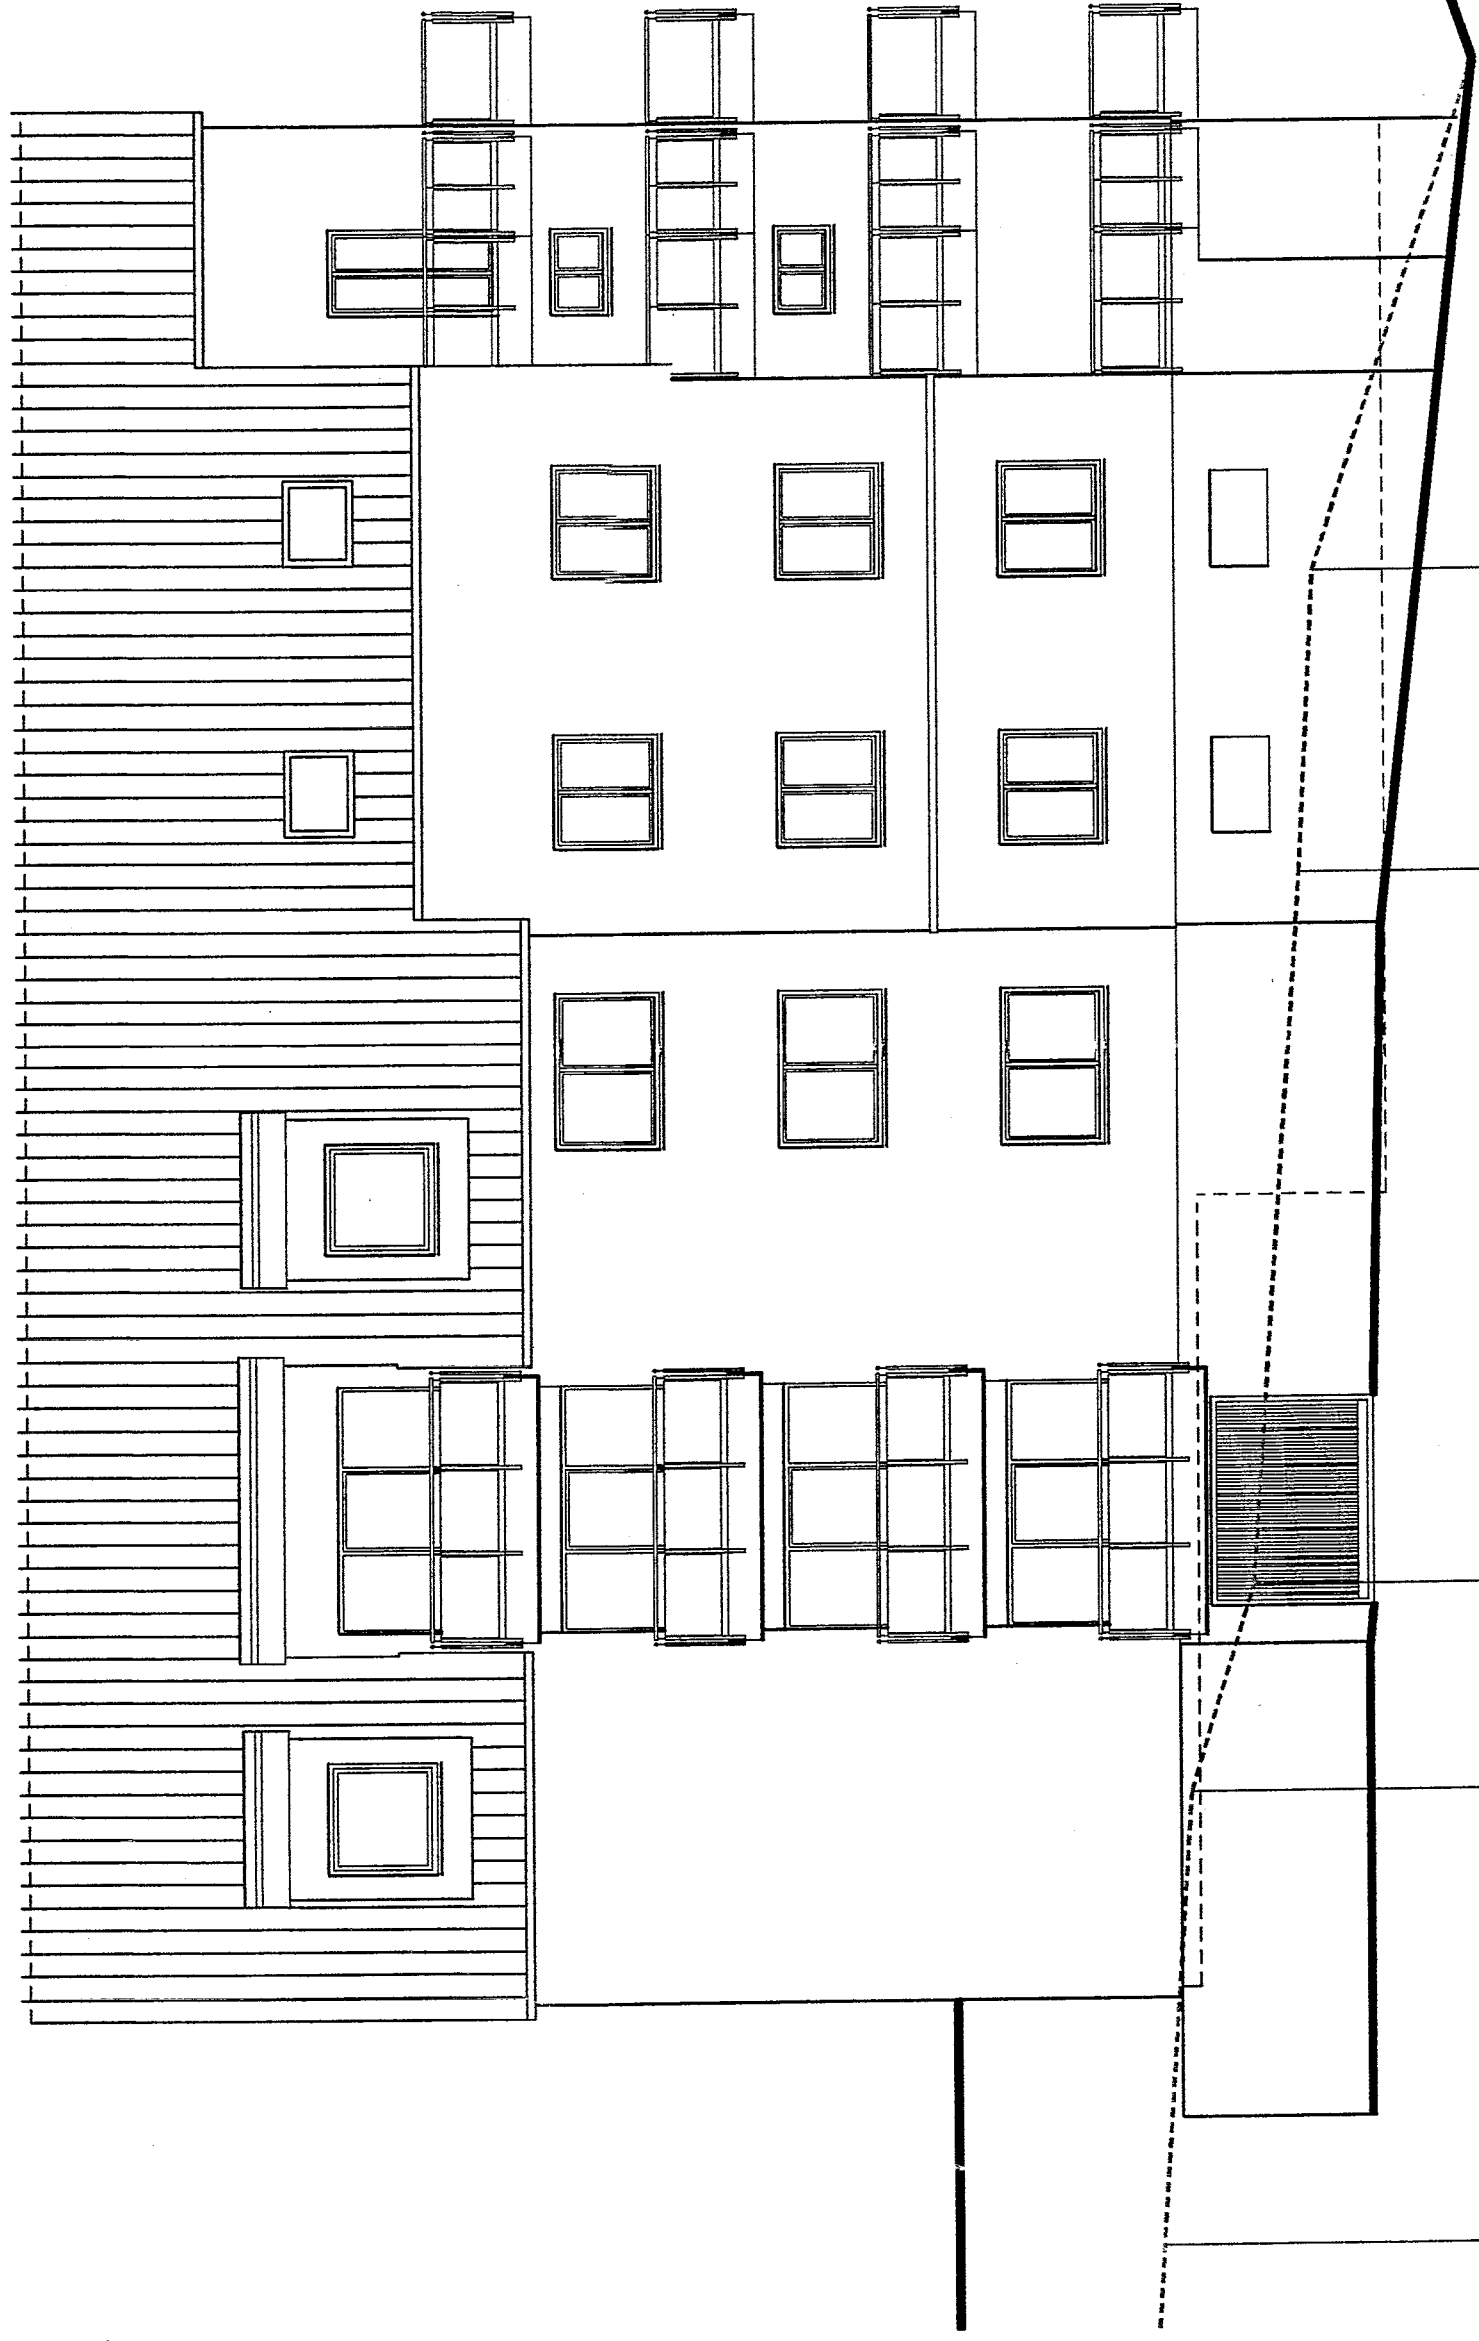

SÜDANSICHT

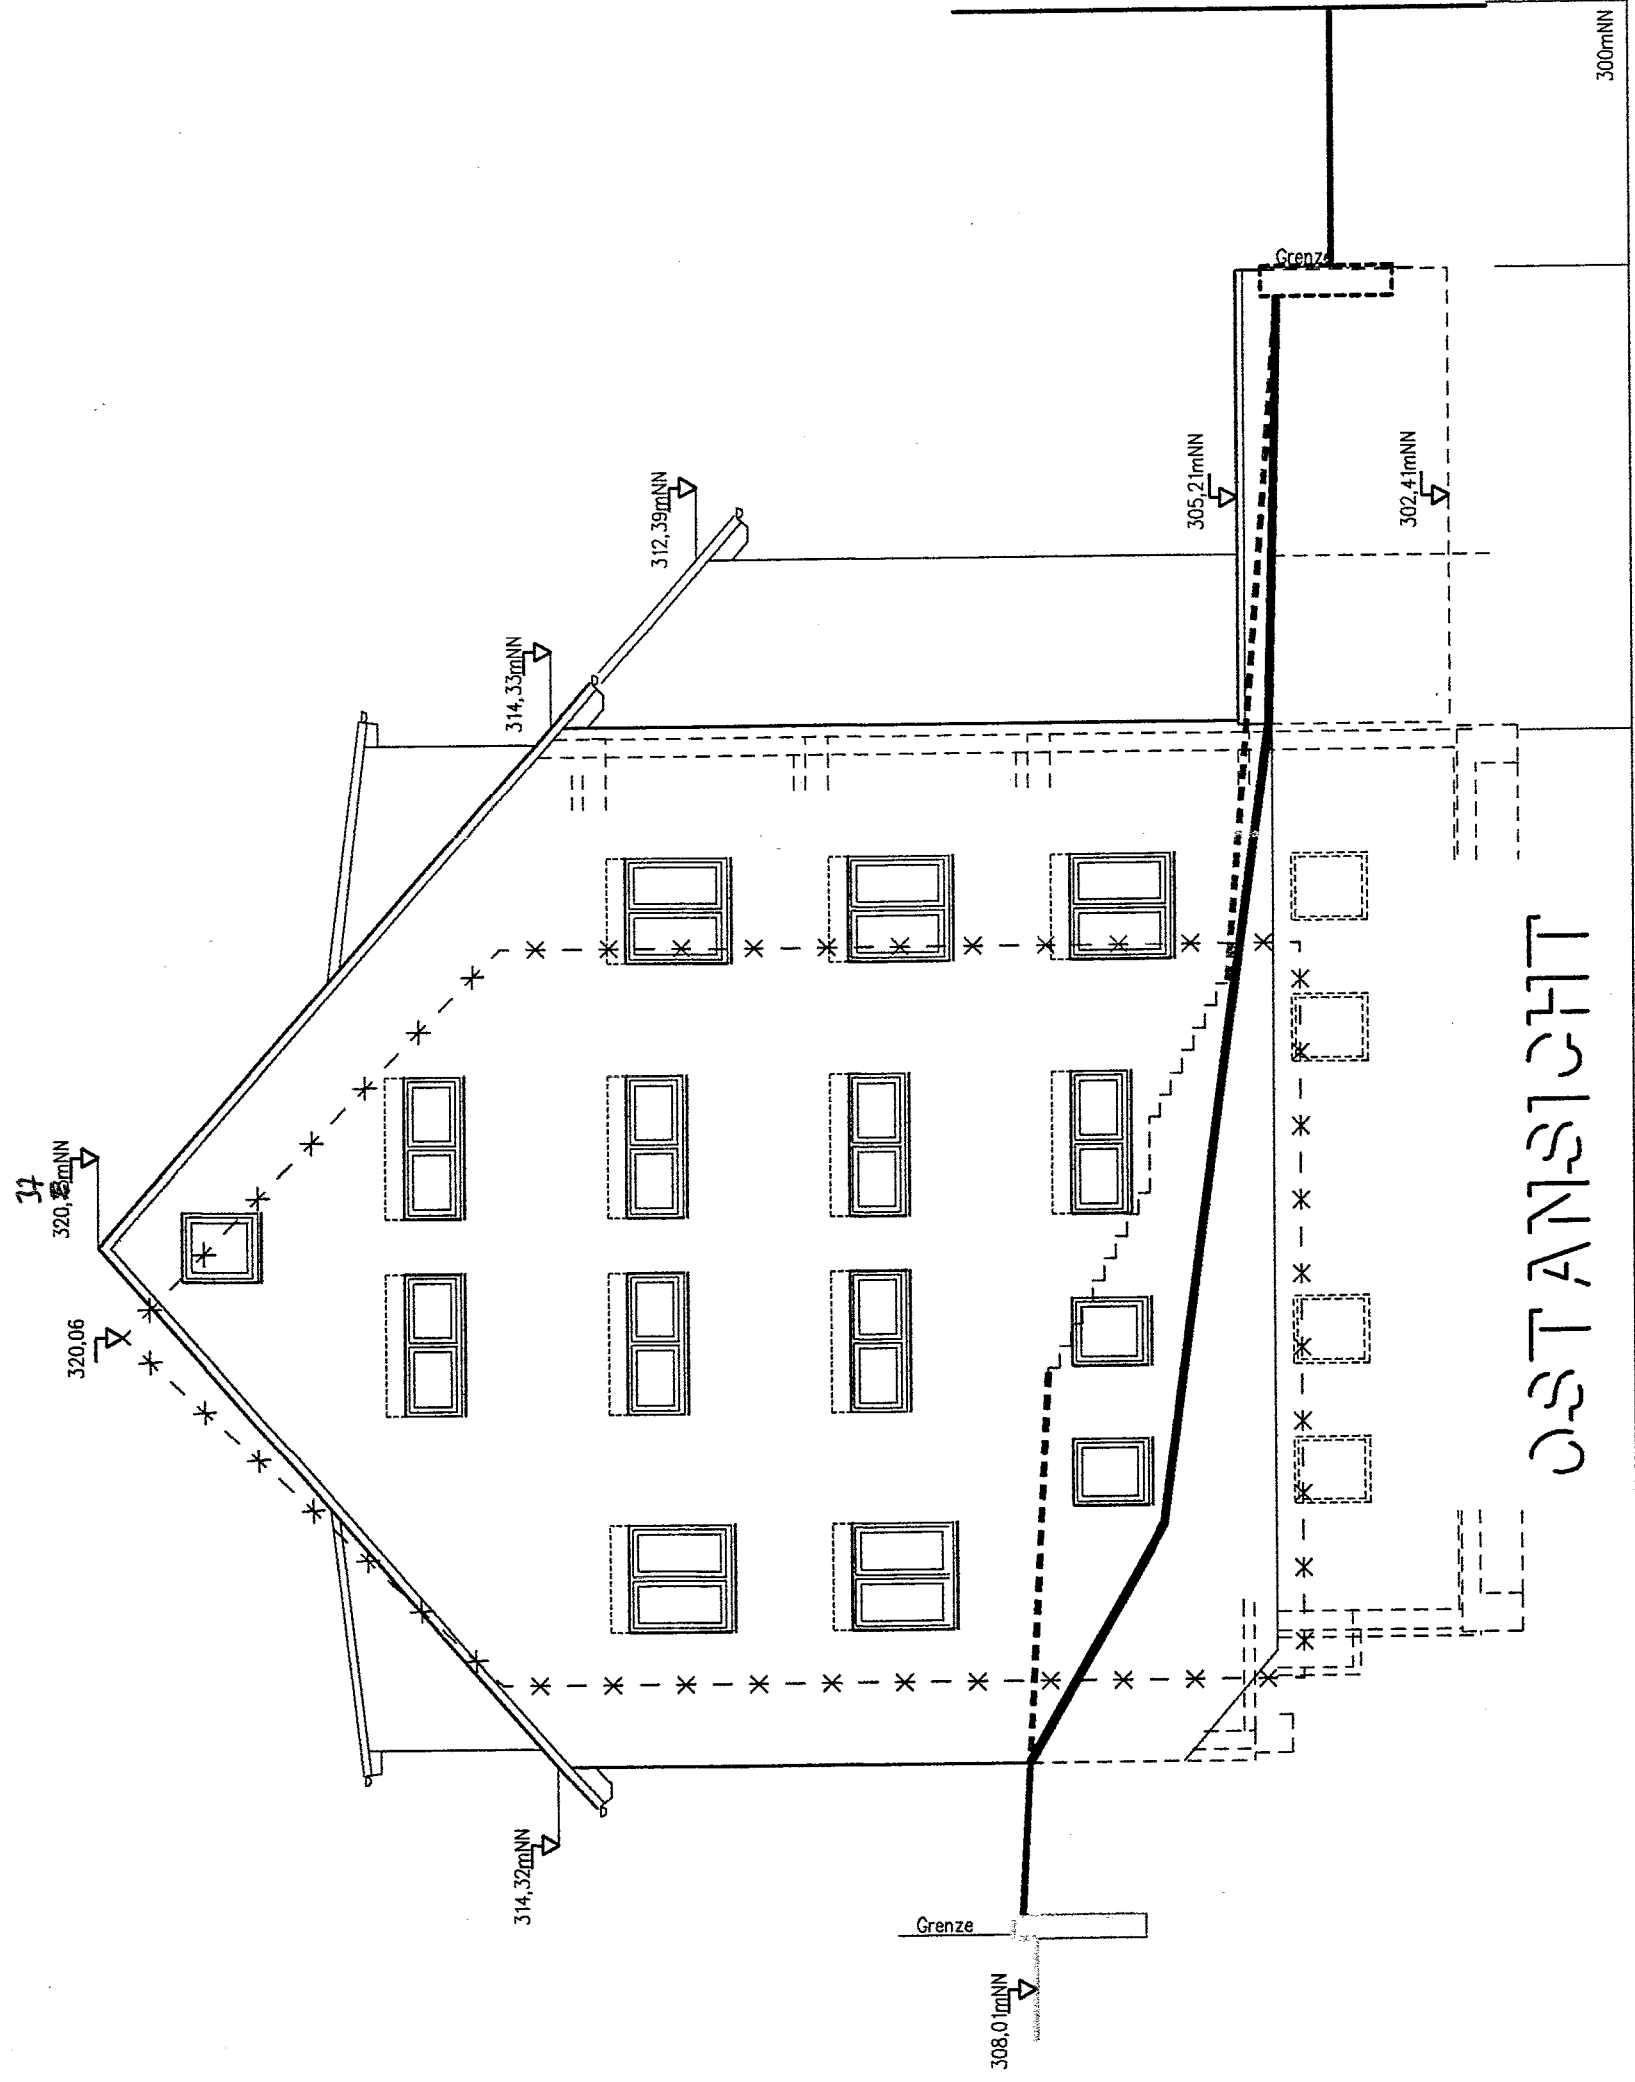

OSTANSICHT

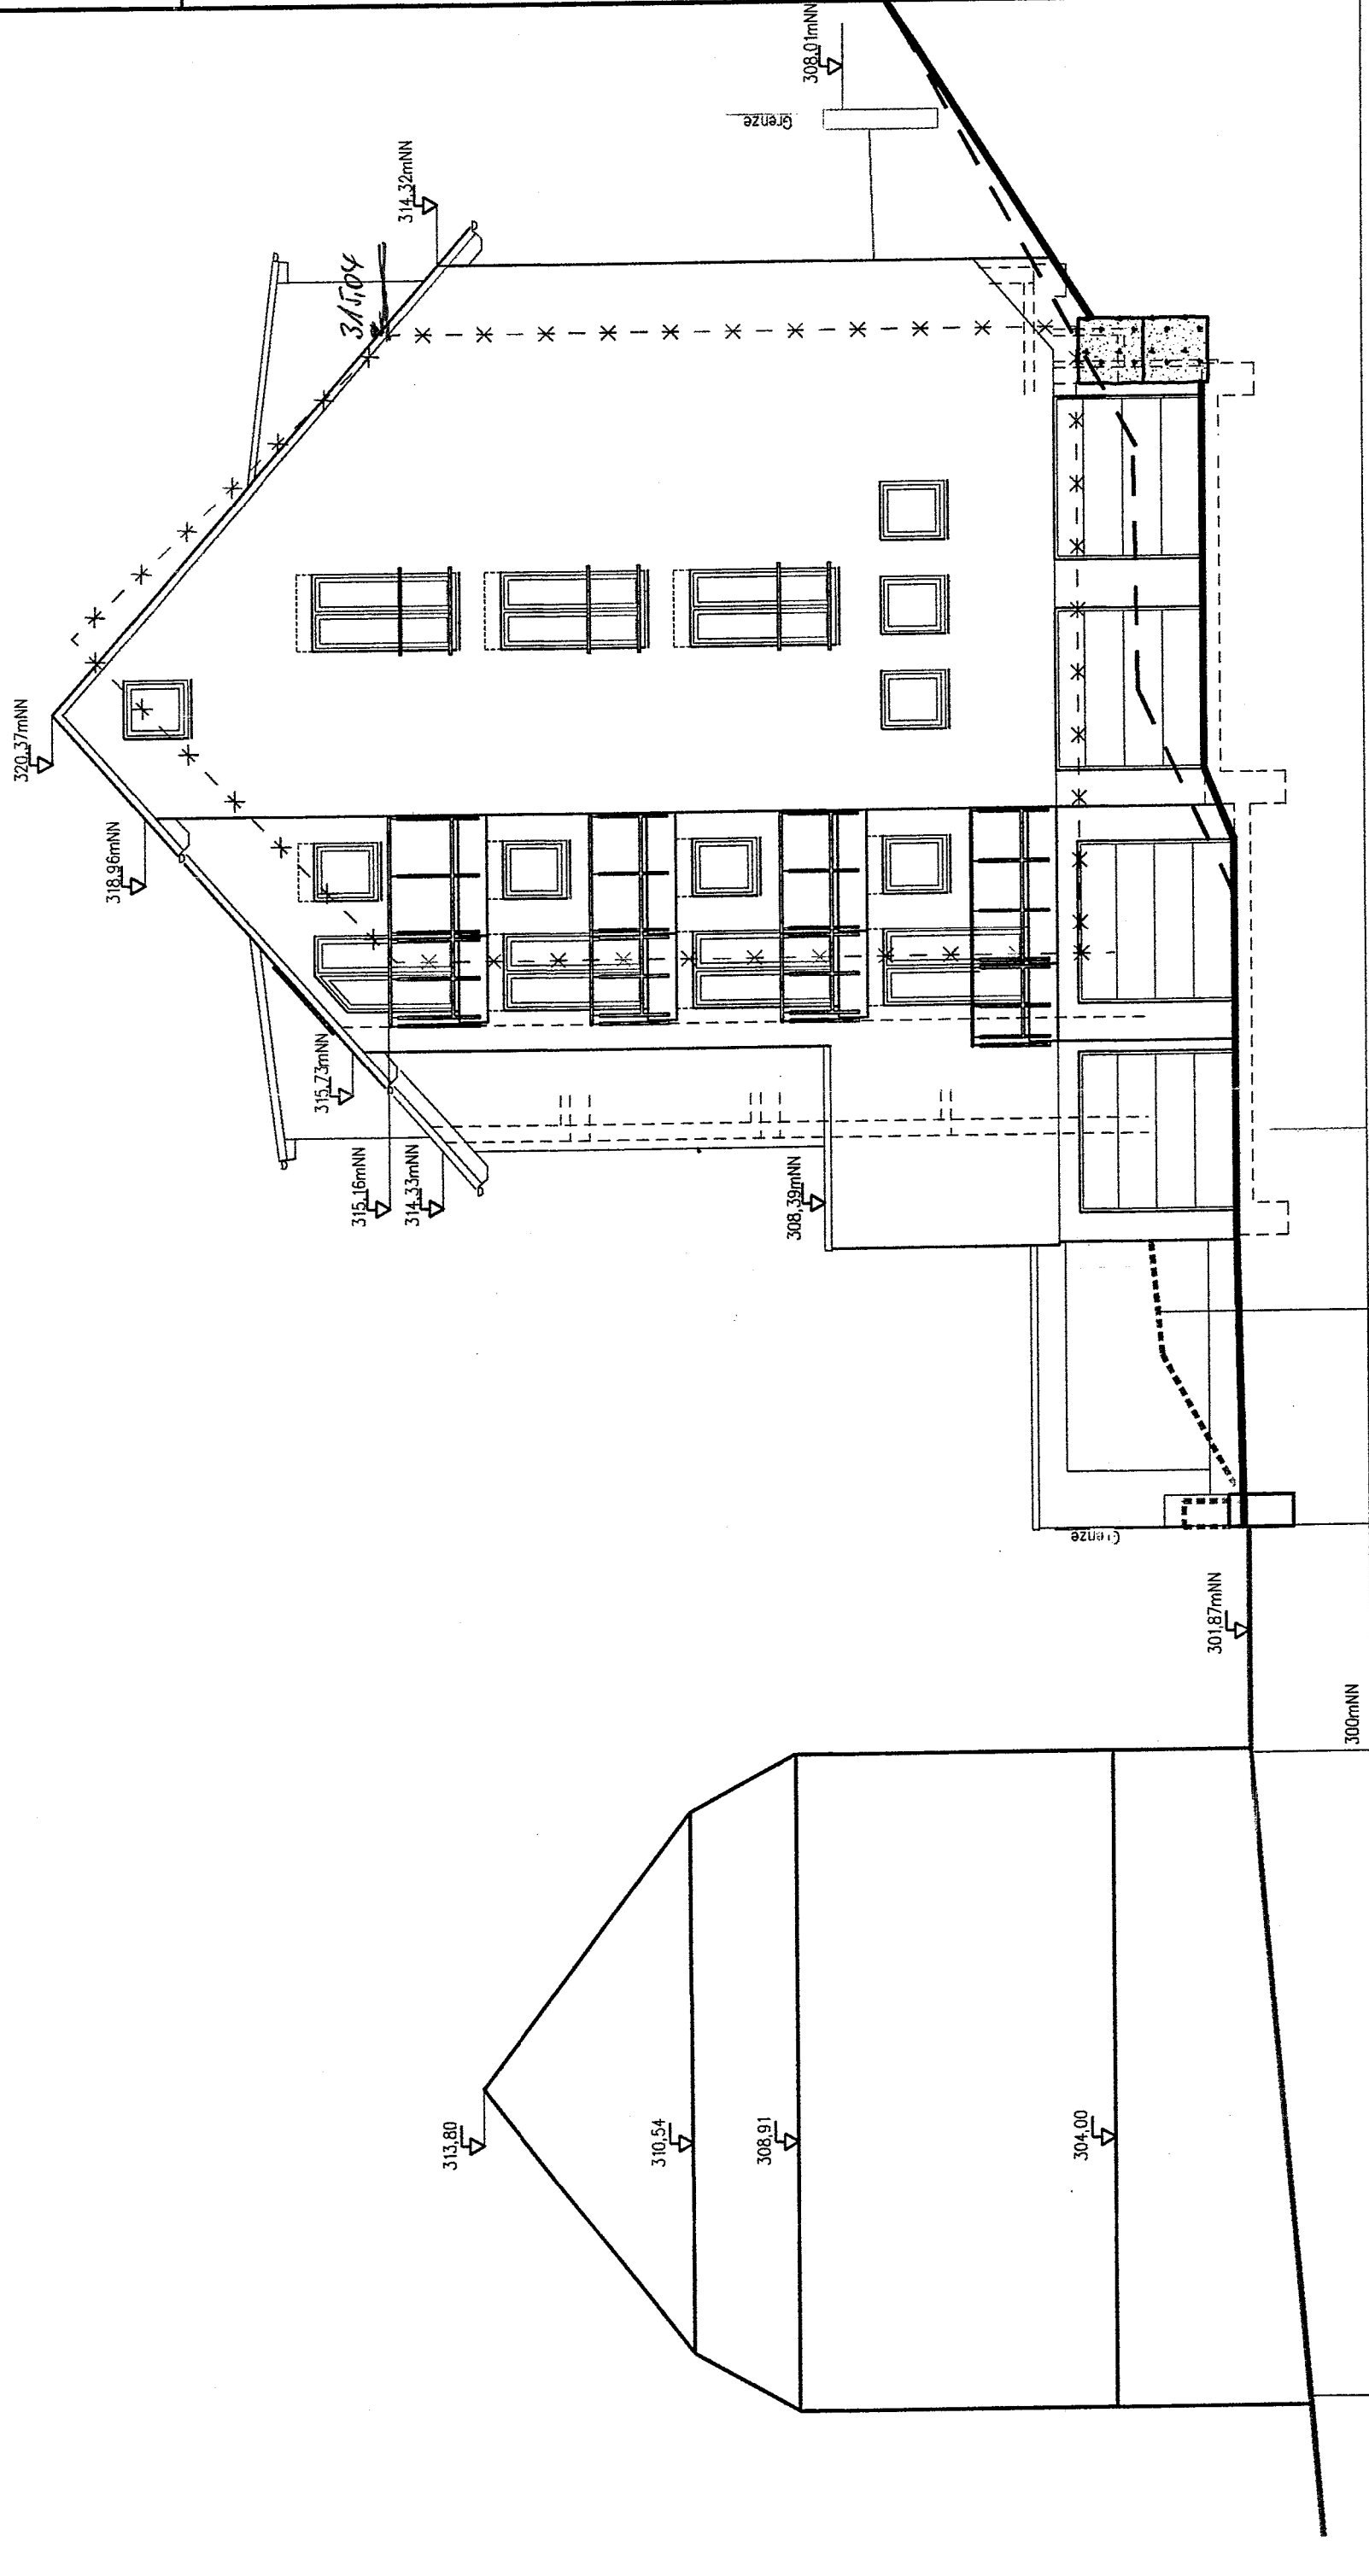

WESTANSICHT

Gehört zum Vorbescheid
Nr. 263/14
Wormelskirchen, 16. Okt. 2014
Der Bürgermeister
Im Auftrag



ARCHITEKTURBÜRO
Dipl.-Ing. Peter W. Heider
Tel. 0263/92 144 - Fax 92 145

Wohnung: Nelson, Marienbühlhaus
Kellnerer Str. 1
42929 Wormelskirchen

Ansichten
Anzahl: 04

MASSSTAB
1: 100

DATE
Juni 2014

NAME
Korsten Dk
Hüniger IS
42929 Wormelskirchen

PROJEKT
Ansichten