



Geltungsbereich der 2. Änderung des Bebauungsplans
Nr. 11 A/B "Hilfringhauser Straße"

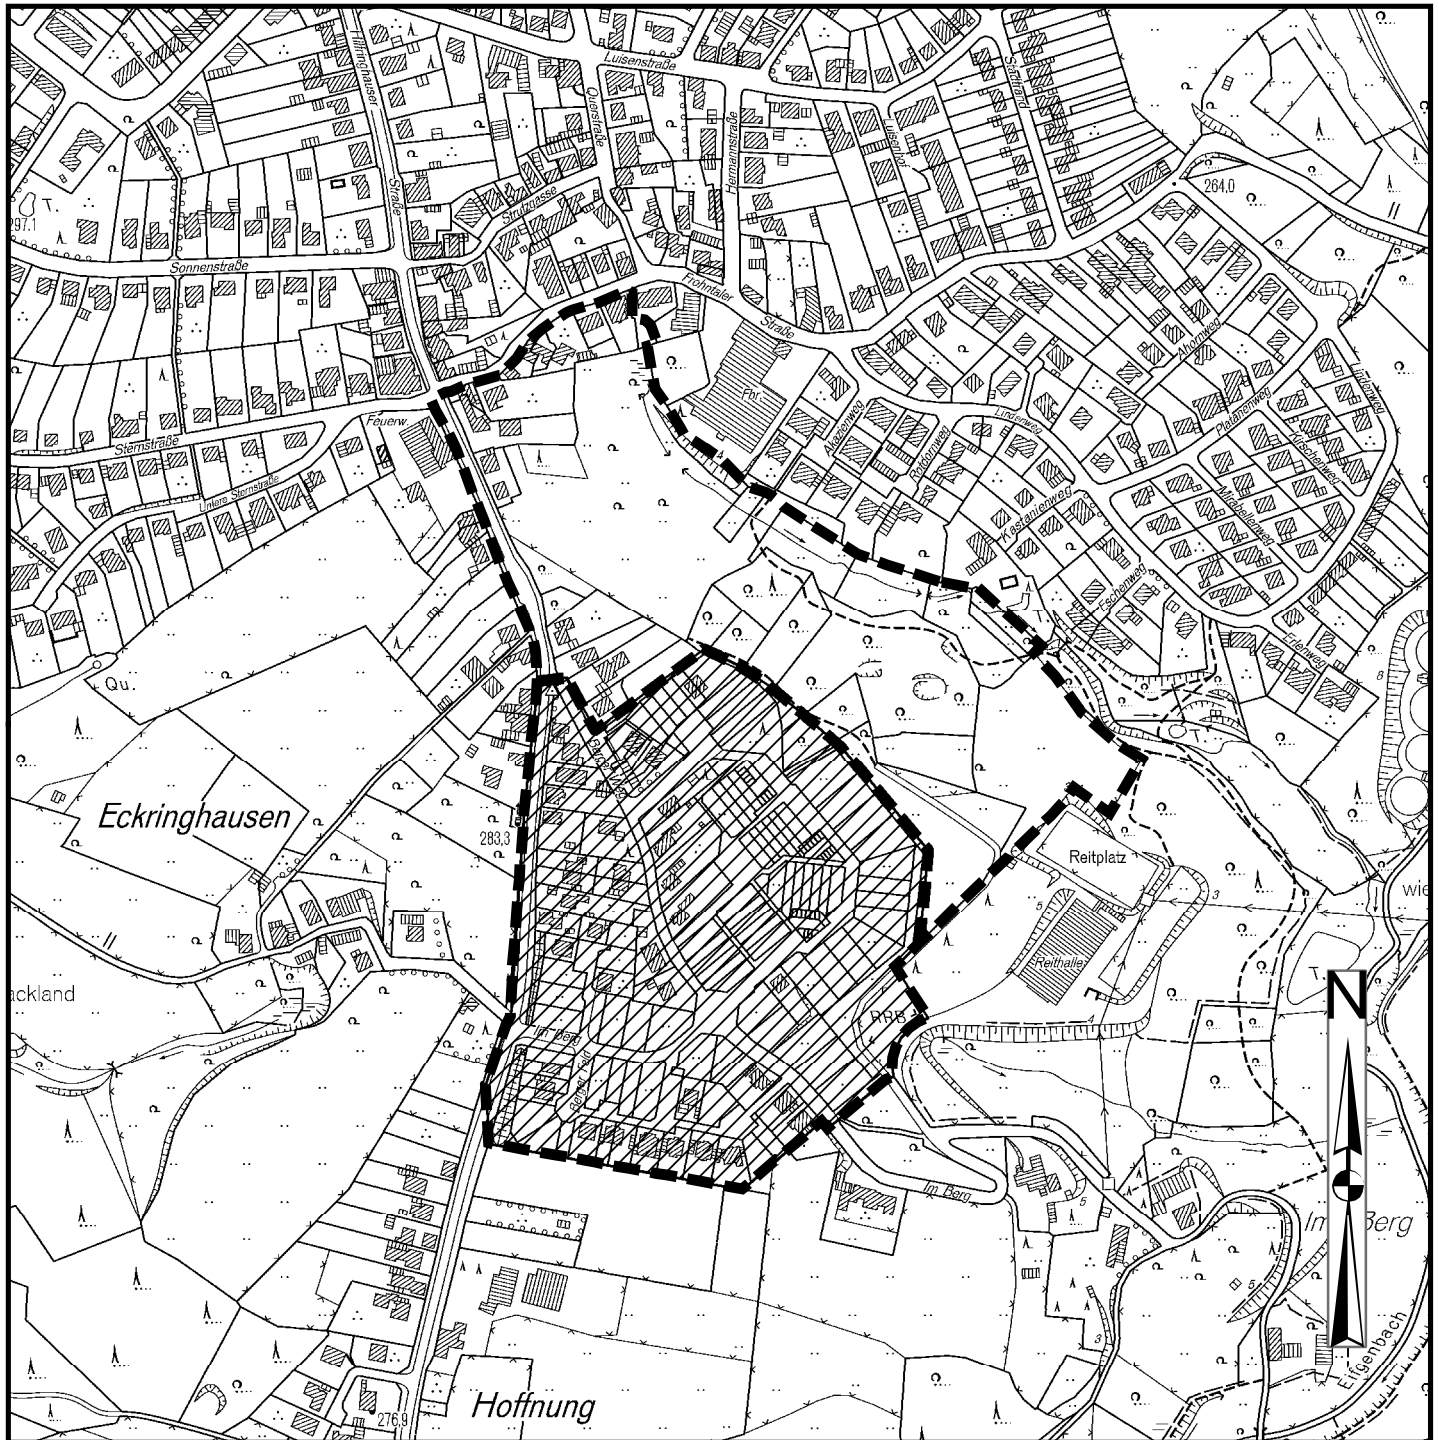

Geltungsbereich der 3. vereinfachten Änderung des Bebauungsplanes
Nr. 11 A/B "Hilfringhauser Straße"

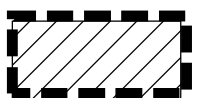