


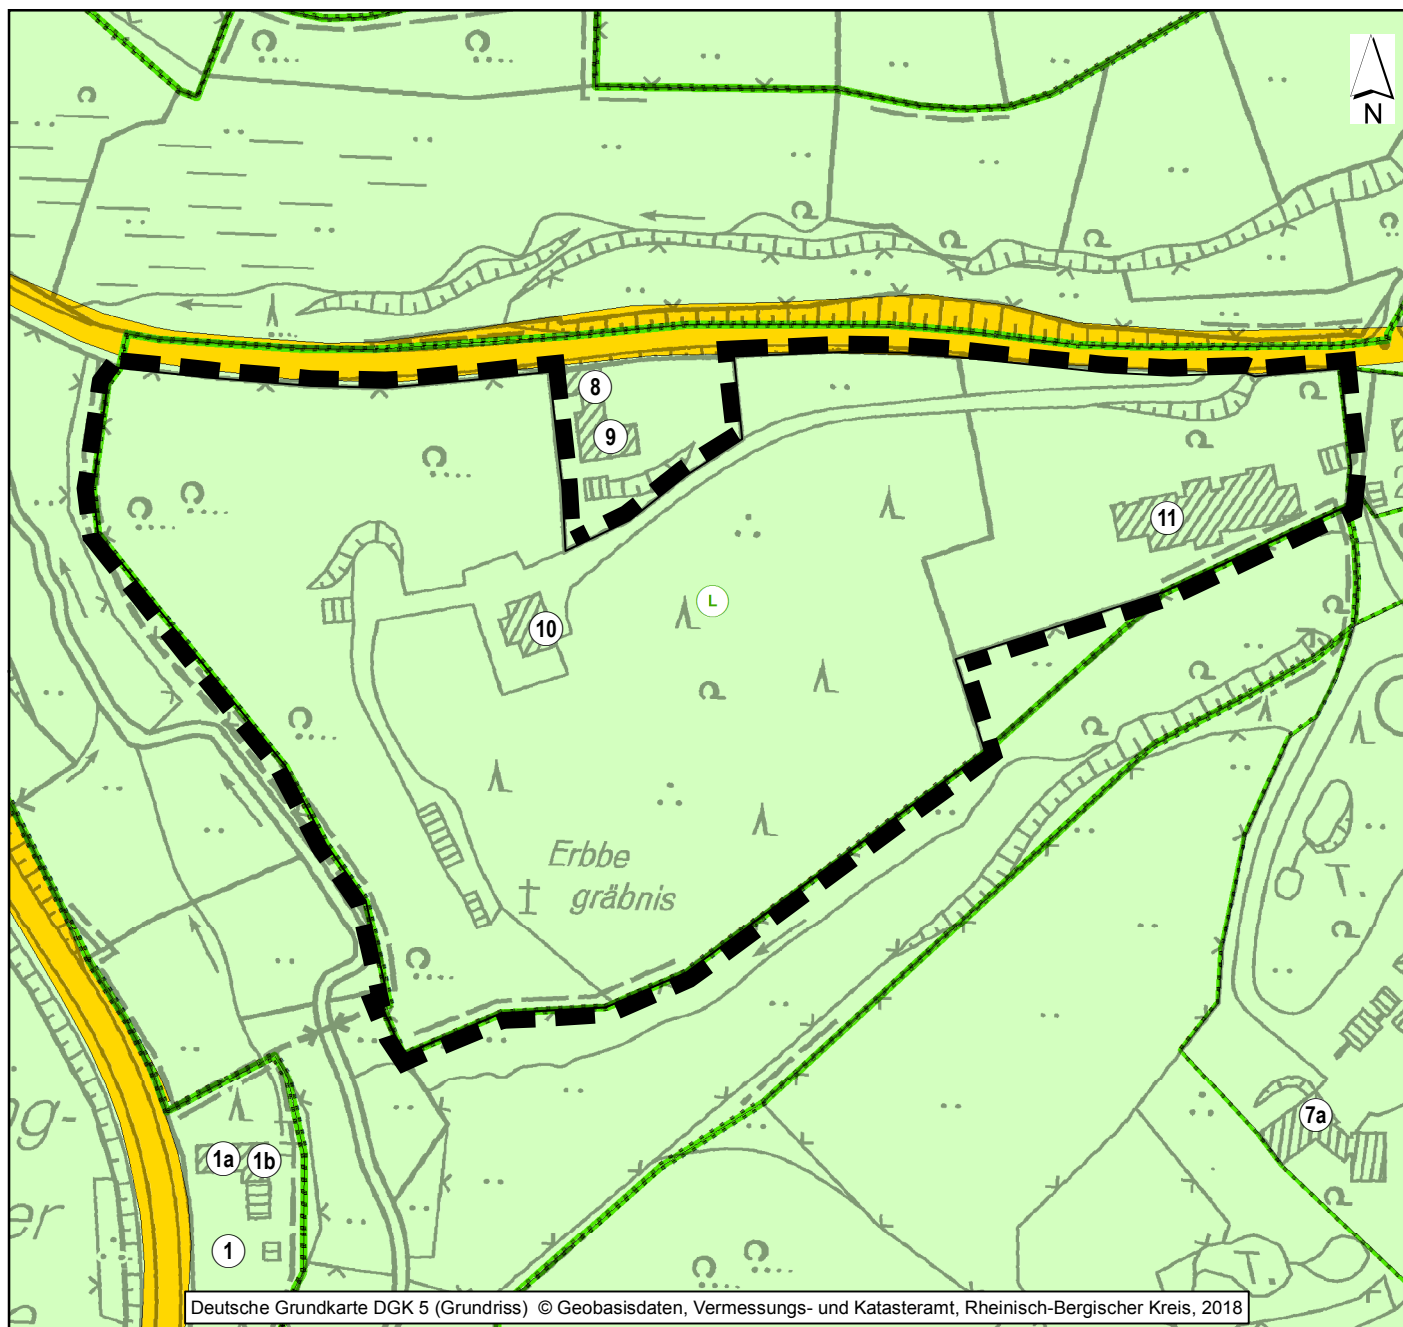

0 50 100 150 200 Meter



Geltungsbereich der 50. Änderung des Flächennutzungsplanes
"Süppelbach"