


**2. Ergänzungssatzung gemäß § 34 Abs. 4 Satz 1 Nr. 3 BauGB - Bereich "Eipringhausen (nördl. Bereich)"**

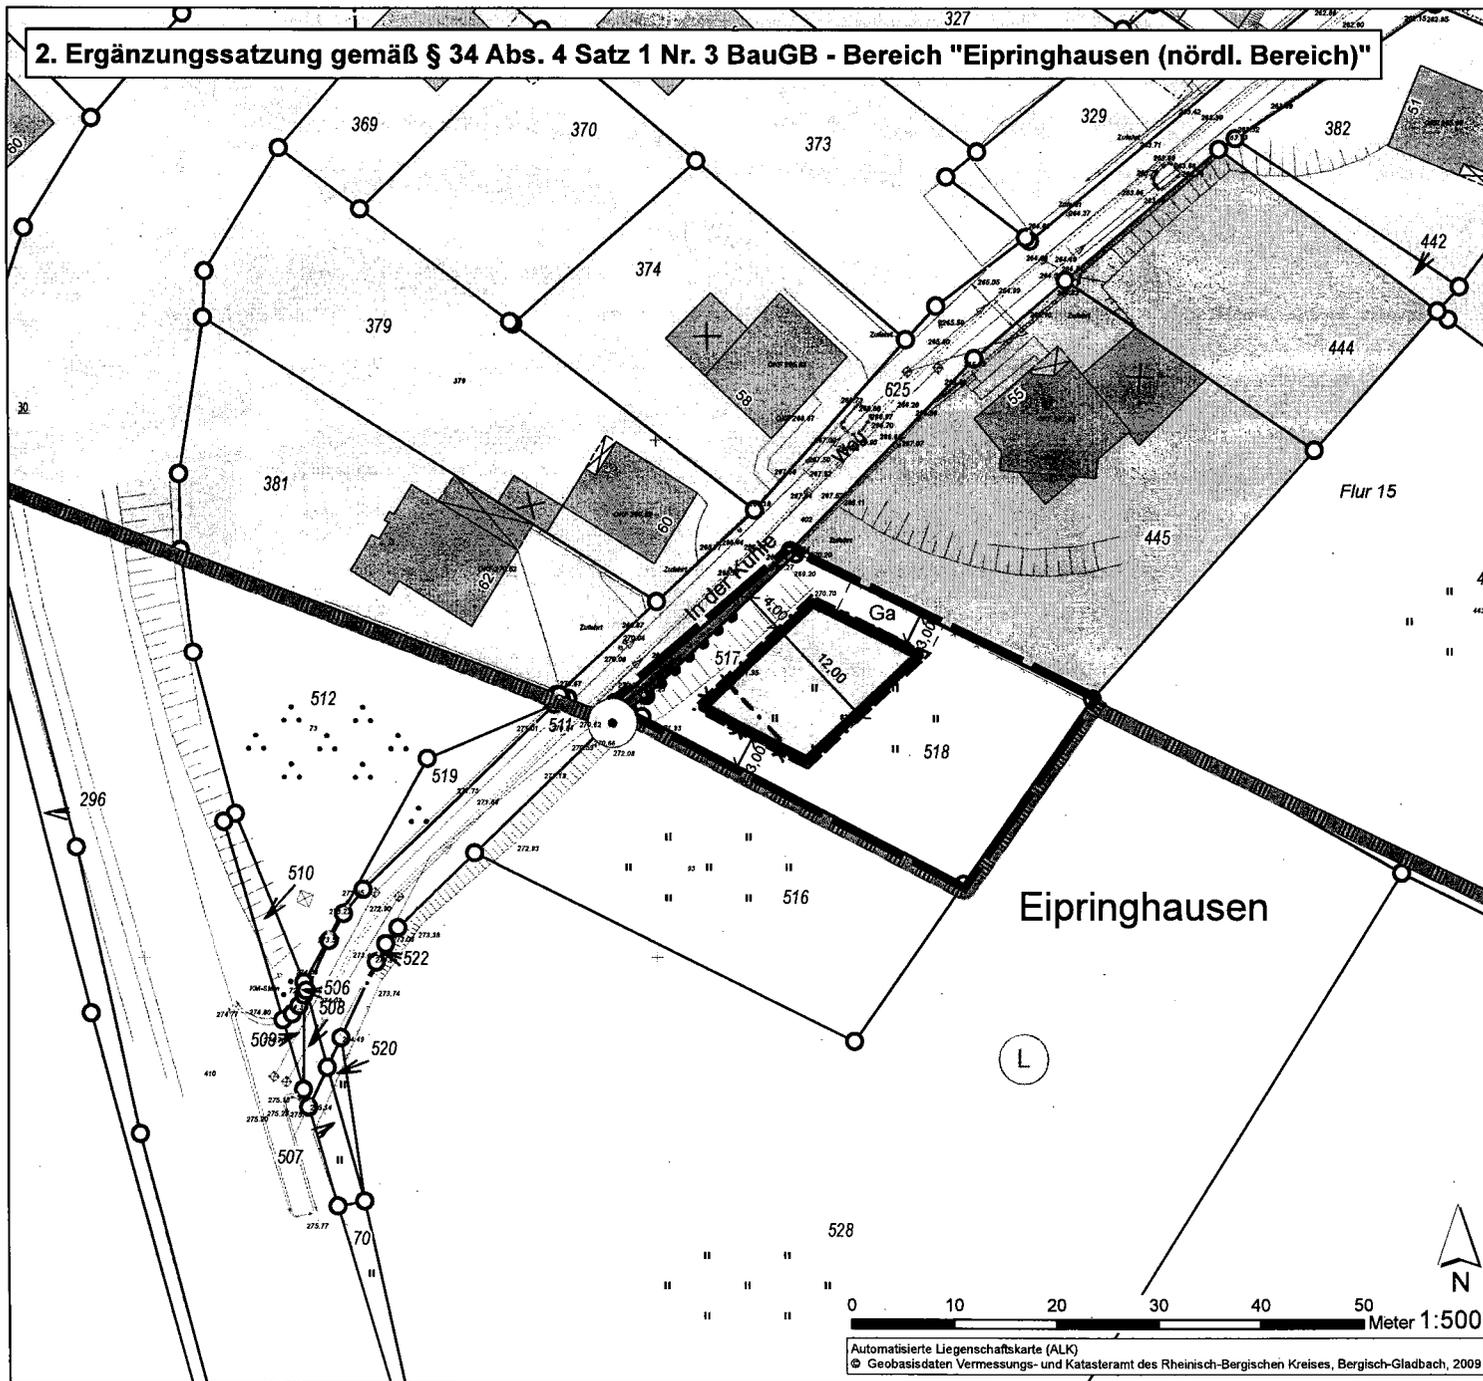


Automatisierte Liegenschaftskarte (ALK)  
 © Geobasisdaten Vermessungs- und Katasteramt des Rheinisch-Bergischen Kreises, Bergisch-Gladbach, 2009

**Anlage III**

- Planungsrechtliche Festsetzungen**
- Abgrenzung der Ergänzungssatzung
  - Gemischte Baufläche - Dorfgebiet
  - Straßenverkehrsfläche mit Straßenbegrenzungslinie
  - Flächen für Nebenanlagen - Garagen

- Nachrichtliche Übernahme**
- Landschaftsschutzgebiet
  - Erhaltung: Baum
  - rechtskräftige Satzung gemäß §34 BauGB "Eipringhausen (nördl. Bereich)"
  - rechtskräftige 1. Nachtragssatzung gemäß §34 BauGB "Eipringhausen (nördl. Bereich)"

- Darstellung ohne Normcharakter**
- Pfeile Flurstücksnummern
  - Flurstücksnummern
  - Flurstücksgrenze
  - Flurbezeichnung / Flurgrenze
  - vorhandene Gebäude
  - Bemaßung
  - Grundlagen aus dem Kanalbestandsplan mit Höhenangaben ü.NN

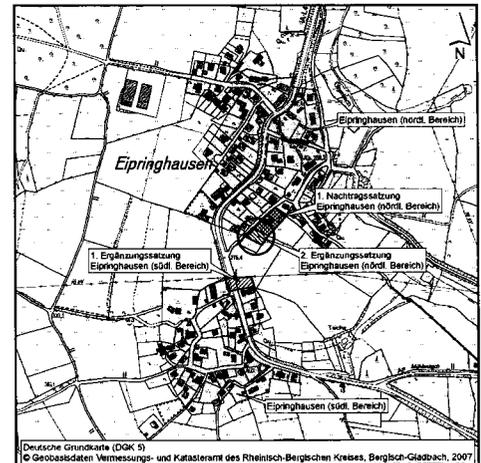

Deutsche Grundkarte (DGK 5)  
 © Geobasisdaten Vermessungs- und Katasteramt des Rheinisch-Bergischen Kreises, Bergisch-Gladbach, 2007