


# Ökokonto der Stadt Wermelskirchen Bauleitplanung

Ei. 06 / 01-04: Rückbau Fischteichanlage Kovelsberg

Ab. 06 / 02-08 BLP: Ergänzungssatzung Forthausen

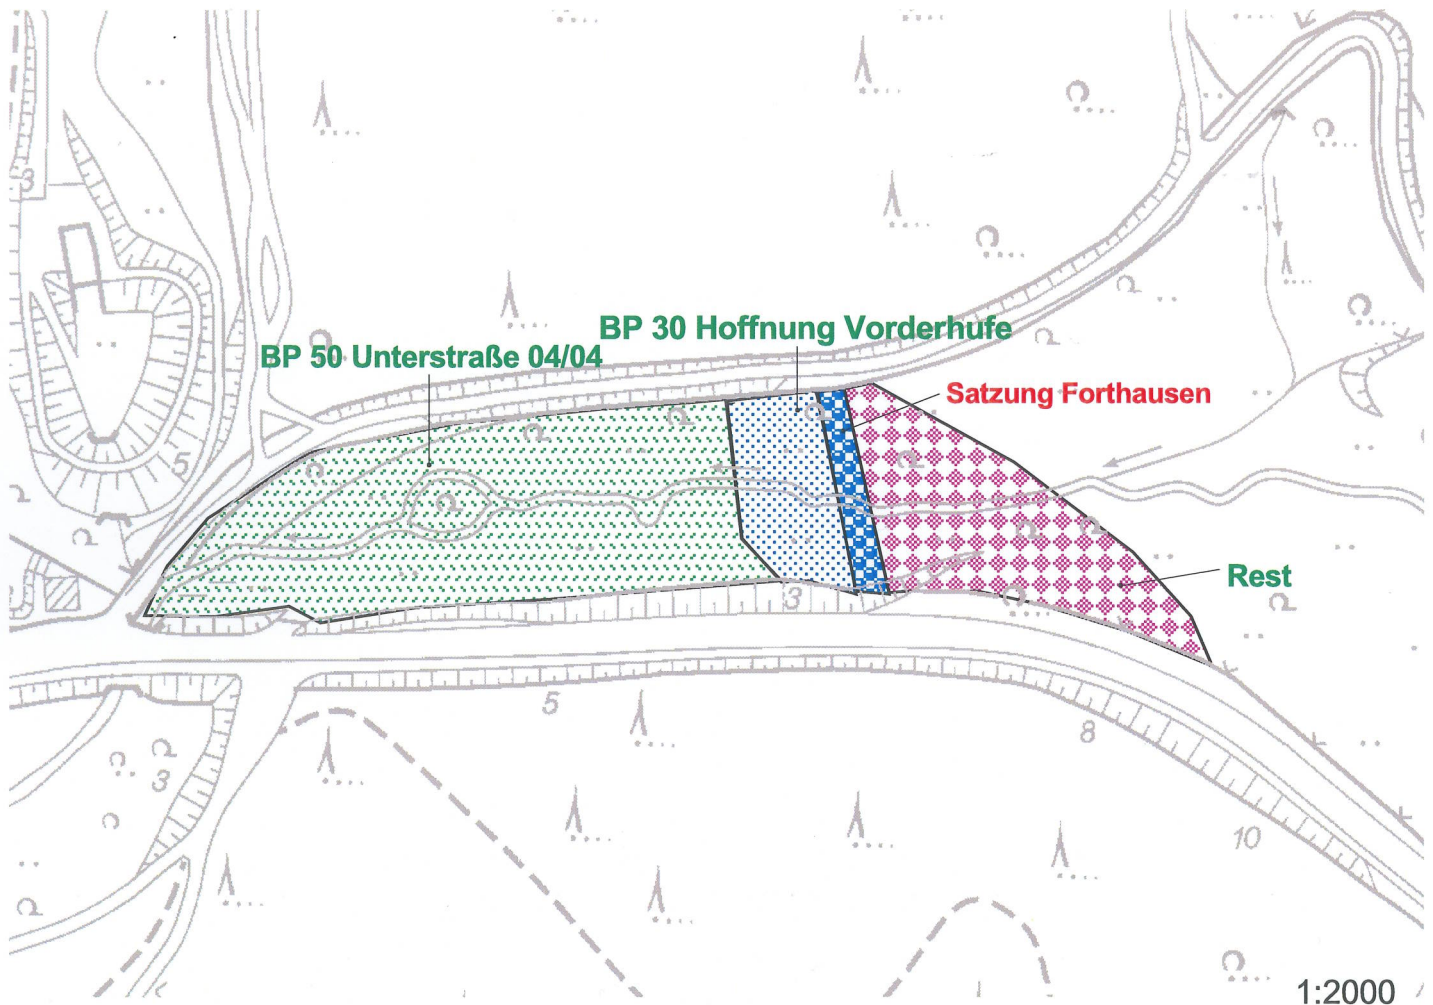

Abbuchungen ehemalige Fischteichanlage

BP 30 Hoffnung Vorderhufe

BP 50 Unterstraße 04/04

Rest

Satzung Forthausen

**Ergänzungssatzung Forthausen -  
Erforderliche Kompensation auf:  
Gem. Oberhonnenschaft, F 17, FS 82, 84,  
92, 93, 194 (anteilig)  
433 m<sup>2</sup> = 4.282 ÖP**

Stand: 10 / 2008

