


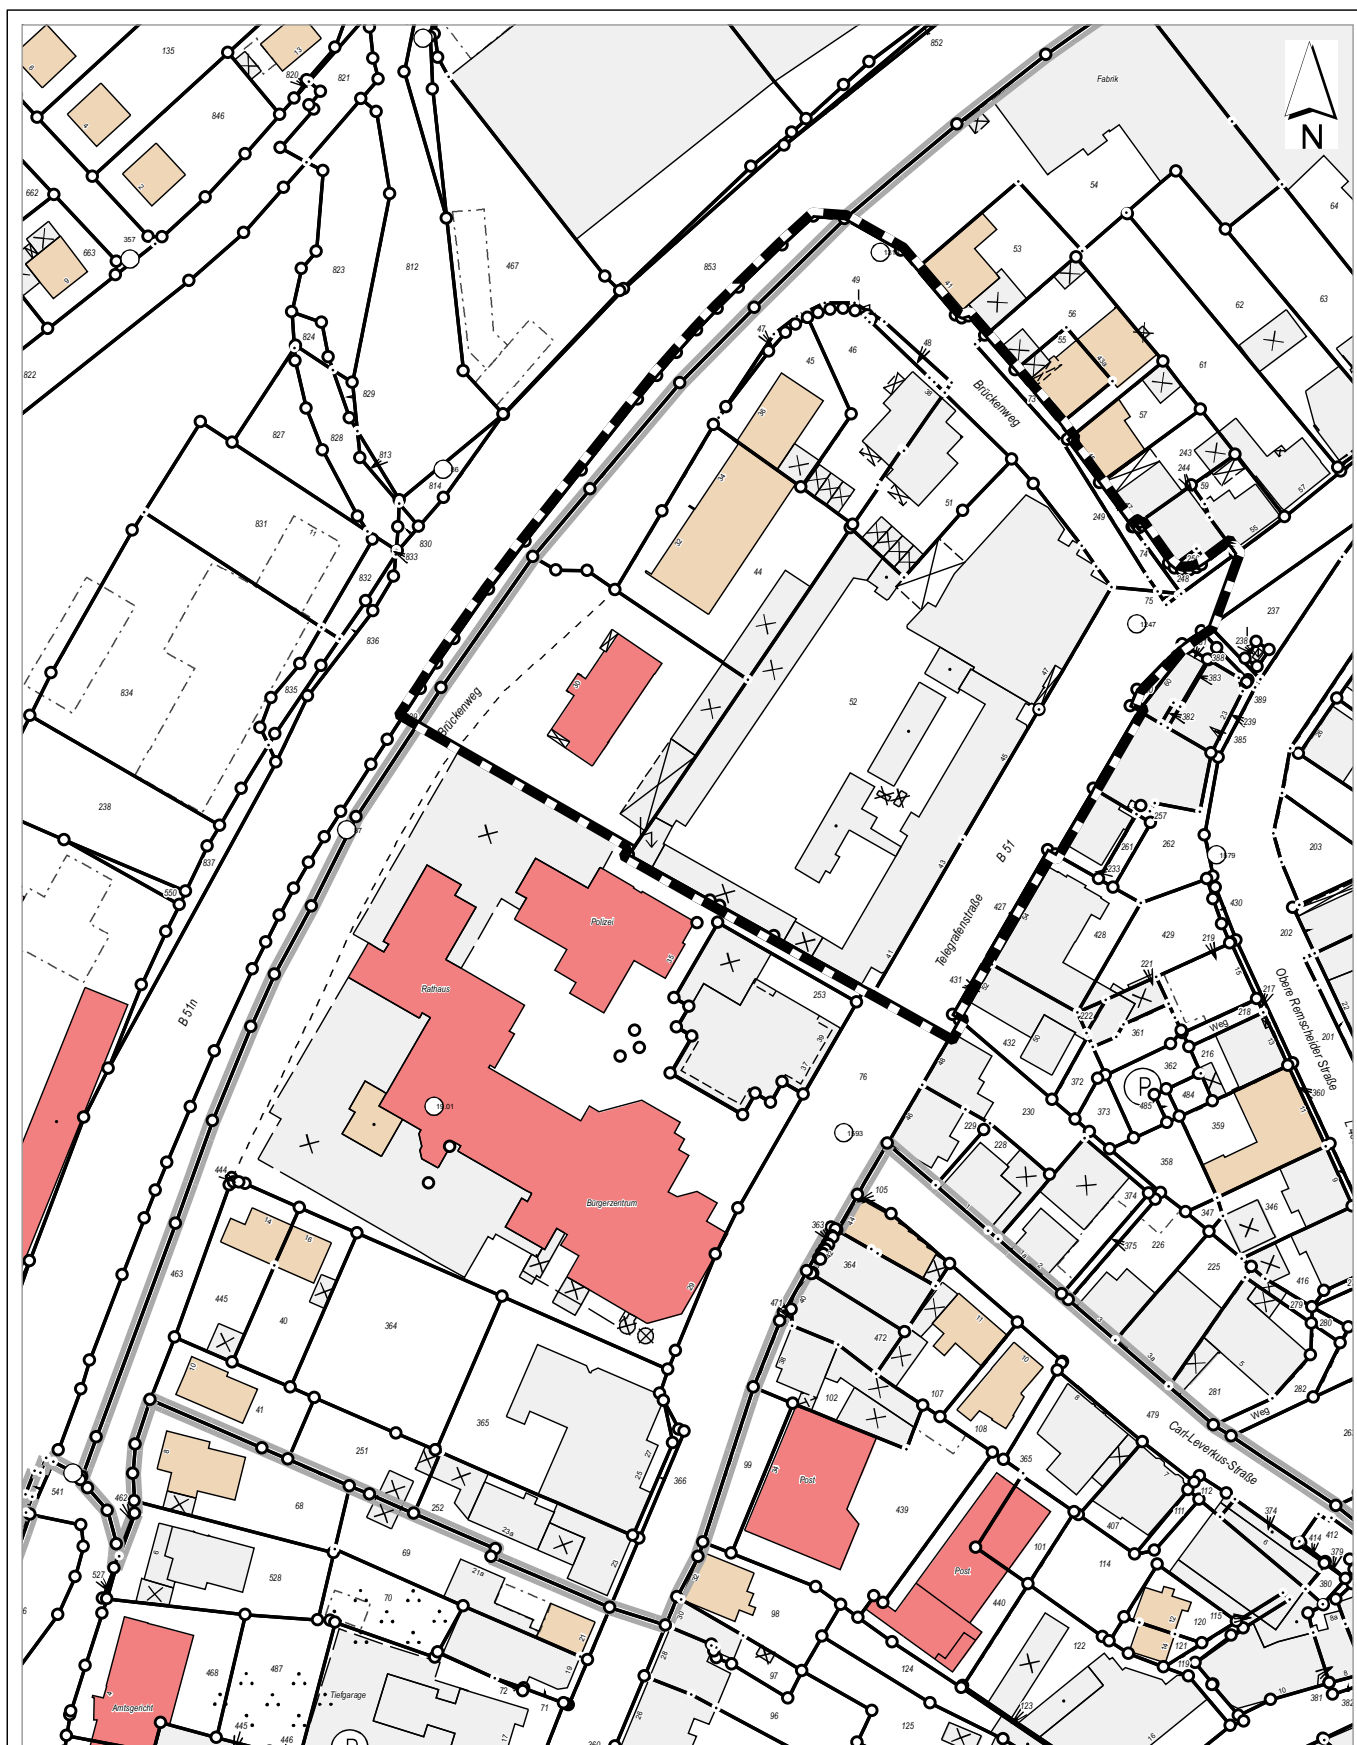

Automatisierte Liegenschaftskarte (ALK) © Geobasisdaten Vermessungs- und Katasteramt des Rheinisch-Bergischen Kreises, Bergisch-Gladbach, 2010

Bereich Innenstadt

0 25 50 75 100 125 150 Meter



Geltungsbereich des Bebauungsplanes
Nr. 81 "Einkaufszentrum Telegraphenstraße"