


Lageplan Bestand

Entwicklungskonzept für die Bauteile Eifgen 8 und 9 Wasserwerk / Maschinen Haus und ehemalige Badeanstalt

03. März 2021

Lageplan Bestand M 1:500

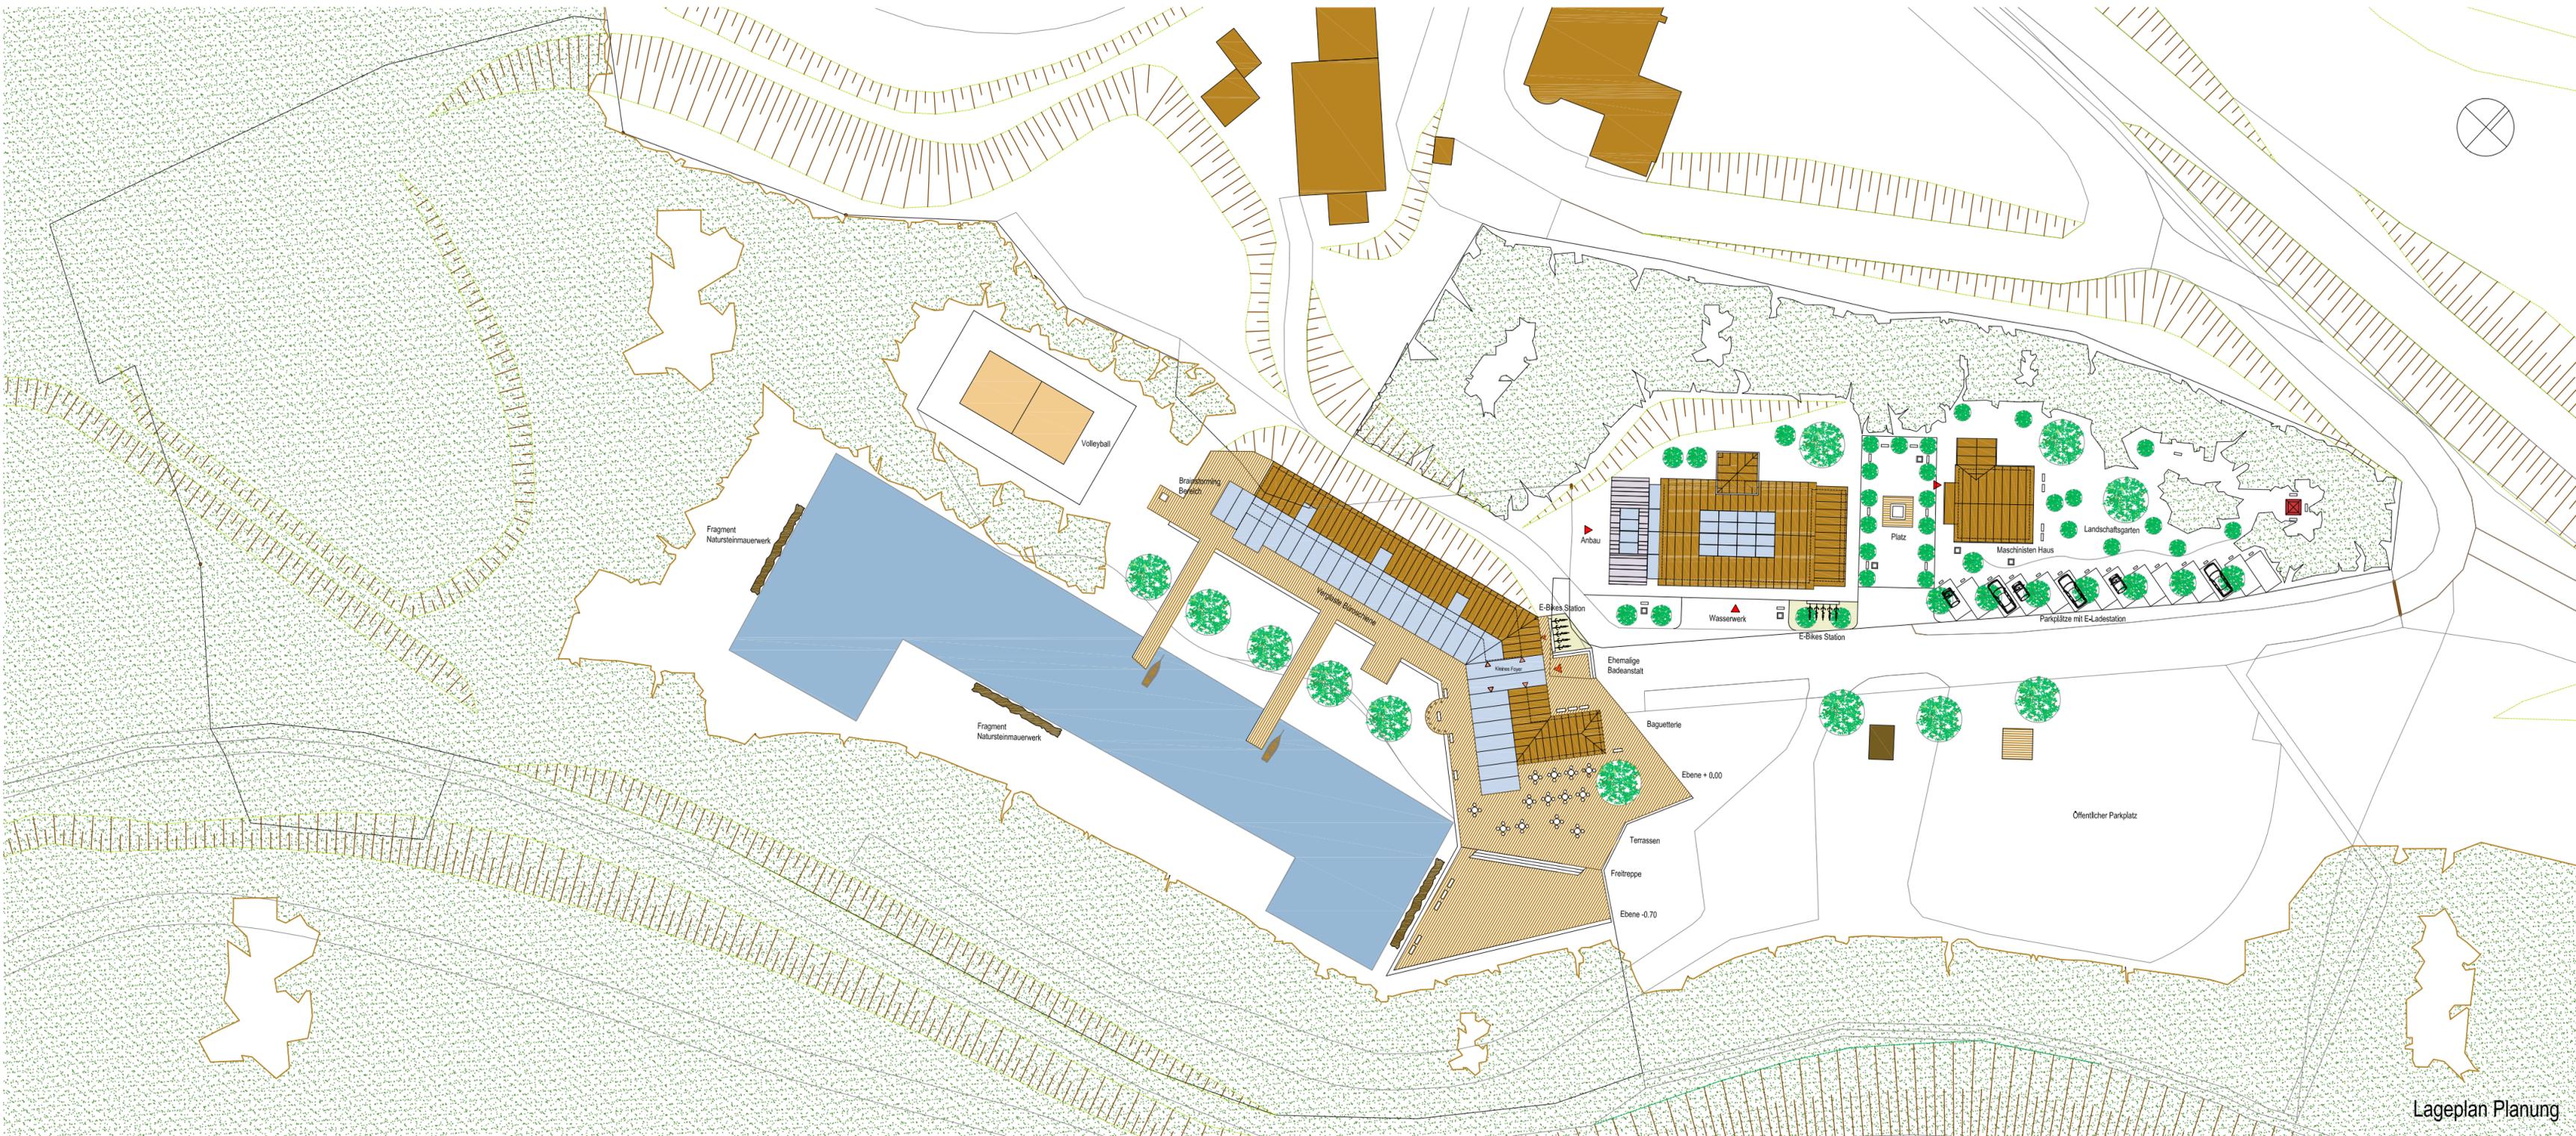

Lageplan Planung

Entwicklungskonzept für die Bauteile Eifgen 8 und 9 Wasserwerk / Maschinisten Haus und ehemalige Badeanstalt

03. März 2021

Lageplan Planung M 1:500



Entwicklungskonzept für die Bauteile Eifgen 8 und 9 Wasserwerk / Maschinisten Haus und ehemalige Badeanstalt

03. März 2021



Besucherseite



Entwicklungskonzept für die Bauteile Eifgen 8 und 9 Wasserwerk / Maschinisten Haus und ehemalige Badeanstalt

03. März 2021

Terrassenseite

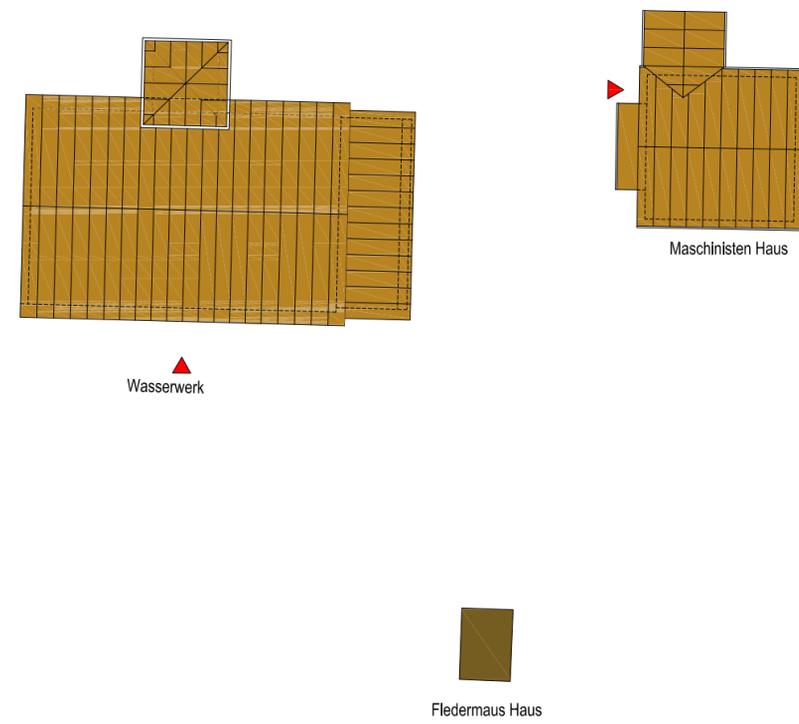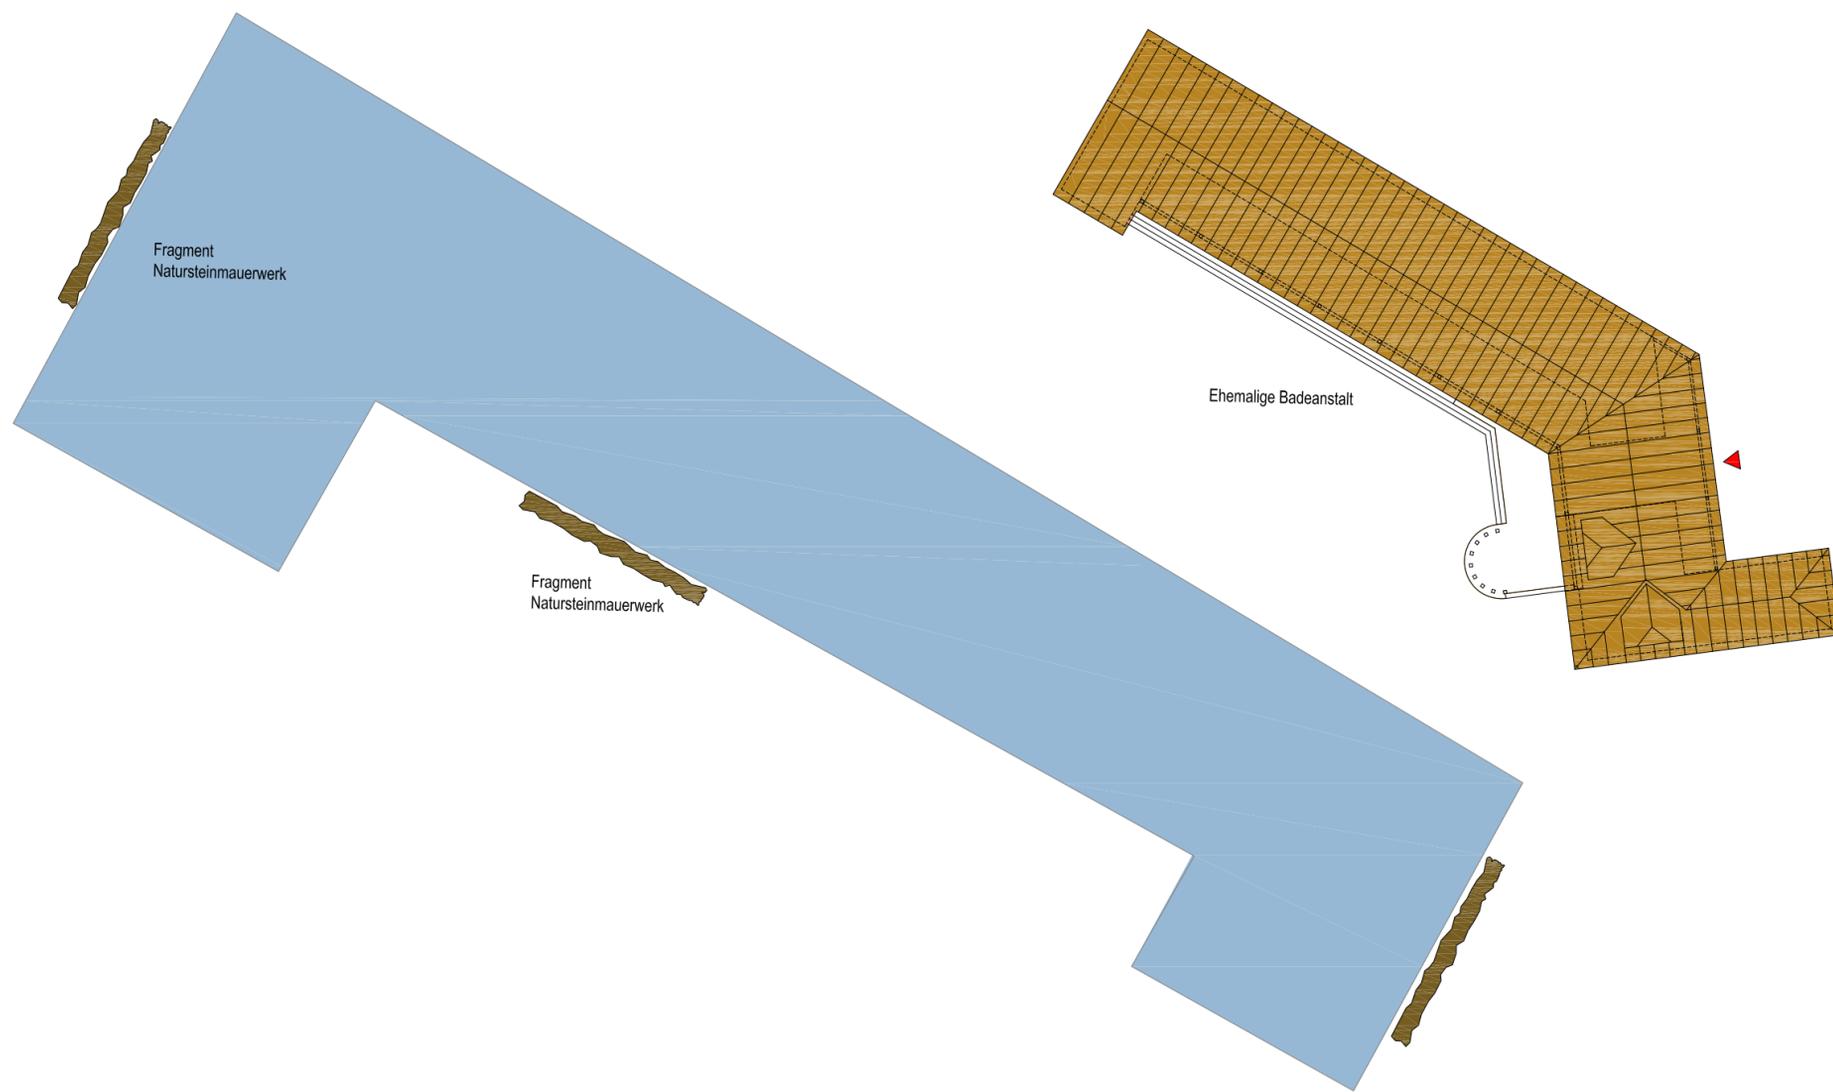


Städtebauliche Maßnahmen

Entwicklungskonzept für die Bauteile Eifgen 8 und 9 Wasserwerk / Maschinen Haus und ehemalige Badeanstalt

03. März 2021

Städtebauliche Maßnahmen Grundlage



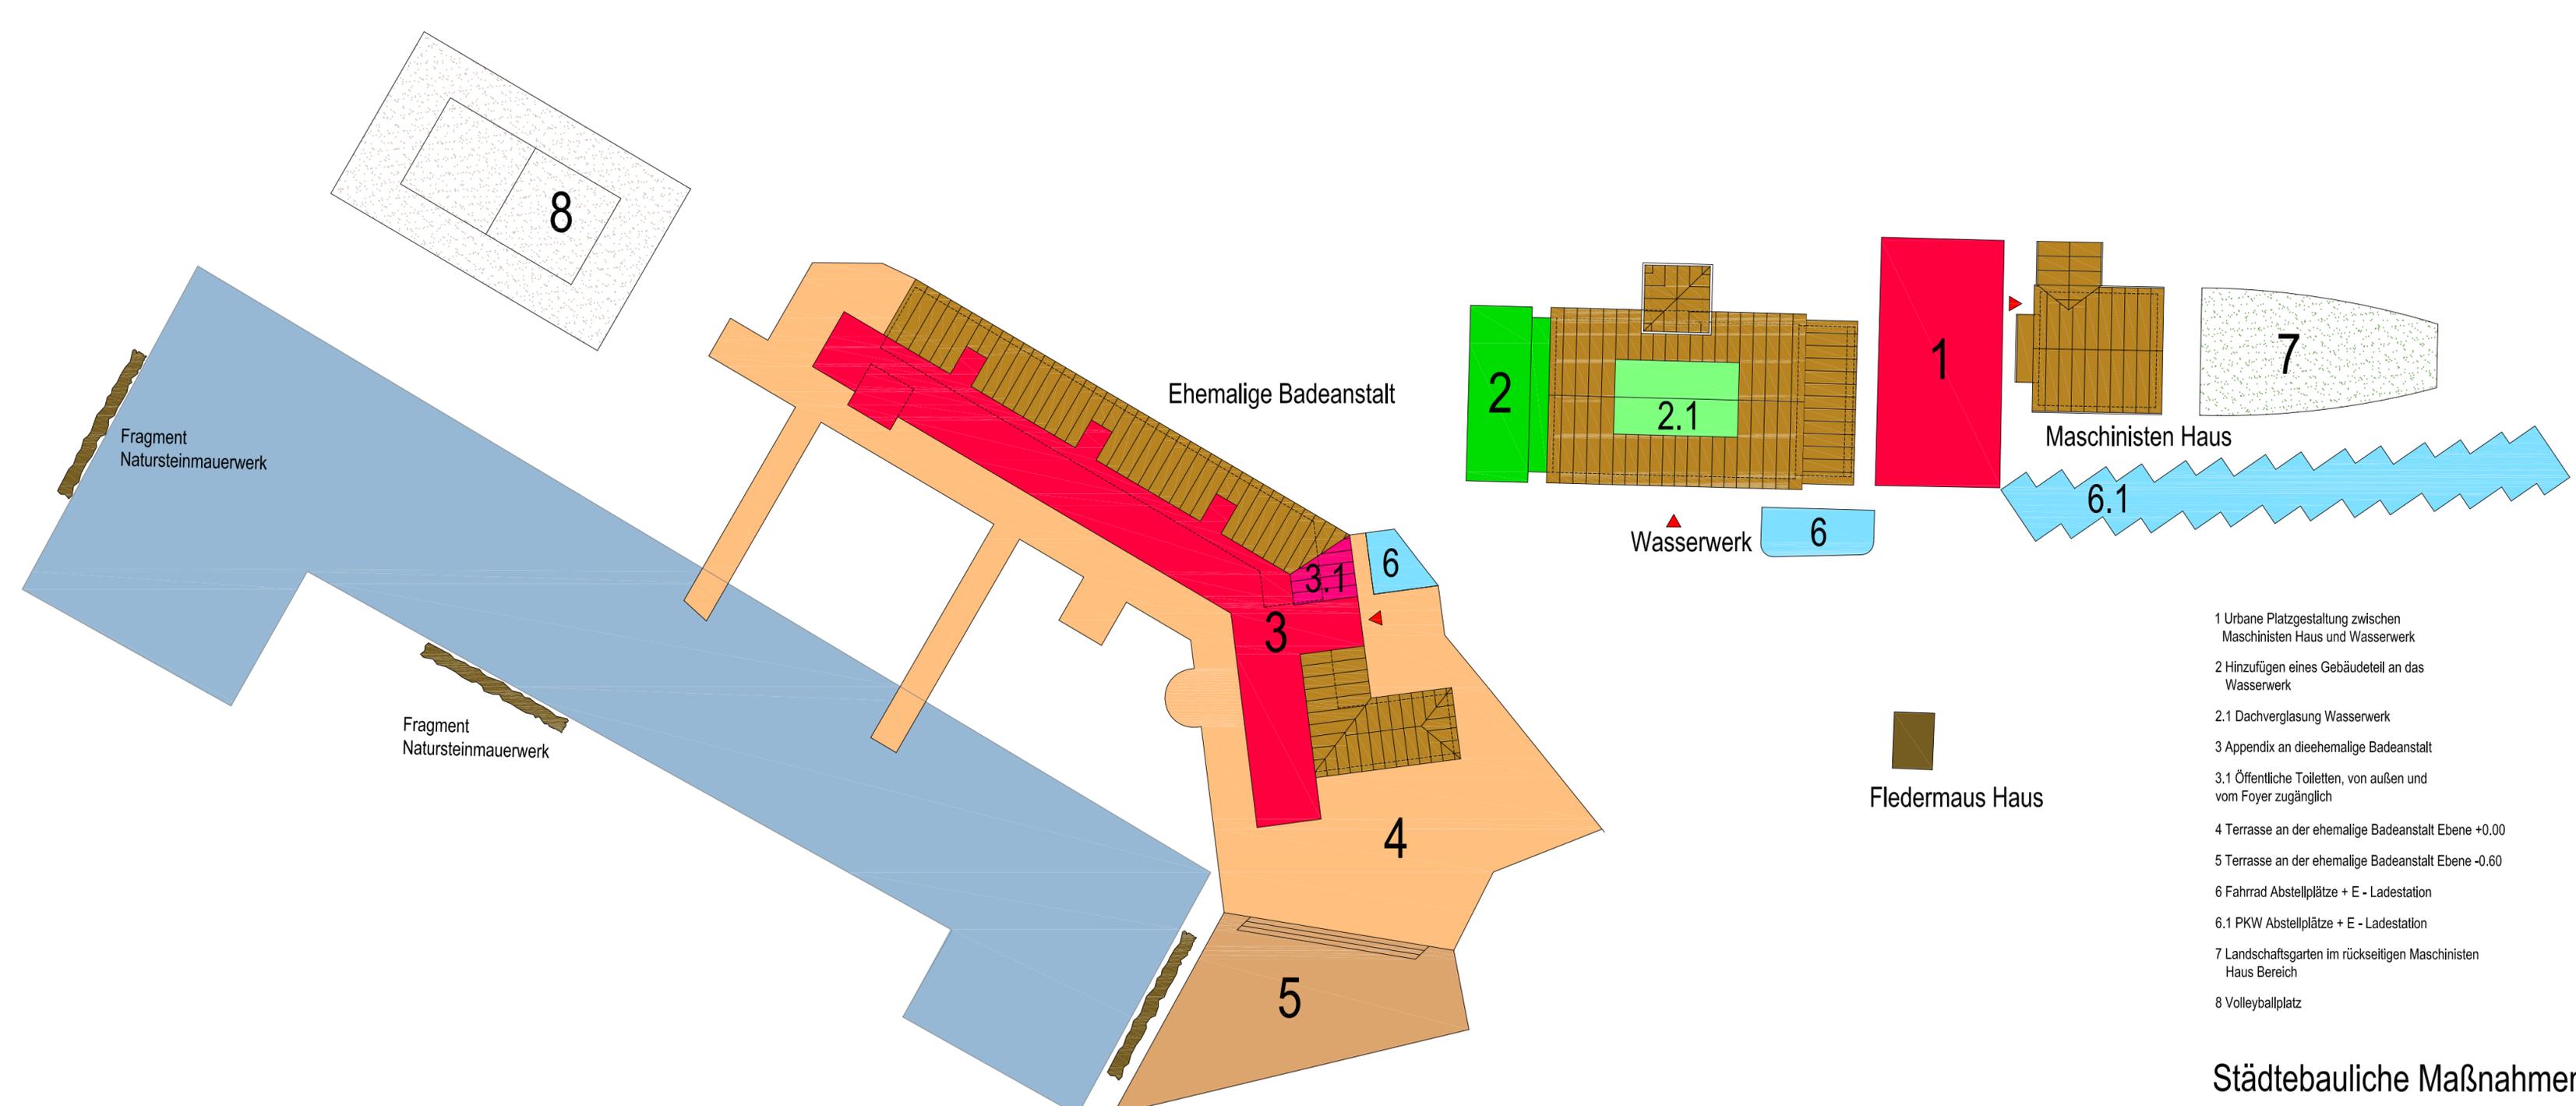

- 1 Urbane Platzgestaltung zwischen Maschinen Haus und Wasserwerk
- 2 Hinzufügen eines Gebäudeteil an das Wasserwerk
- 2.1 Dachverglasung Wasserwerk
- 3 Appendix an dieehemalige Badeanstalt
- 3.1 Öffentliche Toiletten, von außen und vom Foyer zugänglich
- 4 Terrasse an der ehemalige Badeanstalt Ebene +0.00
- 5 Terrasse an der ehemalige Badeanstalt Ebene -0.60
- 6 Fahrrad Abstellplätze + E - Ladestation
- 6.1 PKW Abstellplätze + E - Ladestation
- 7 Landschaftsgarten im rückseitigen Maschinen Haus Bereich
- 8 Volleyballplatz


Städtebauliche Maßnahmen

Entwicklungskonzept für die Bauteile Eifgen 8 und 9 Wasserwerk / Maschinen Haus und ehemalige Badeanstalt

03. März 2021

Städtebauliche Maßnahmen



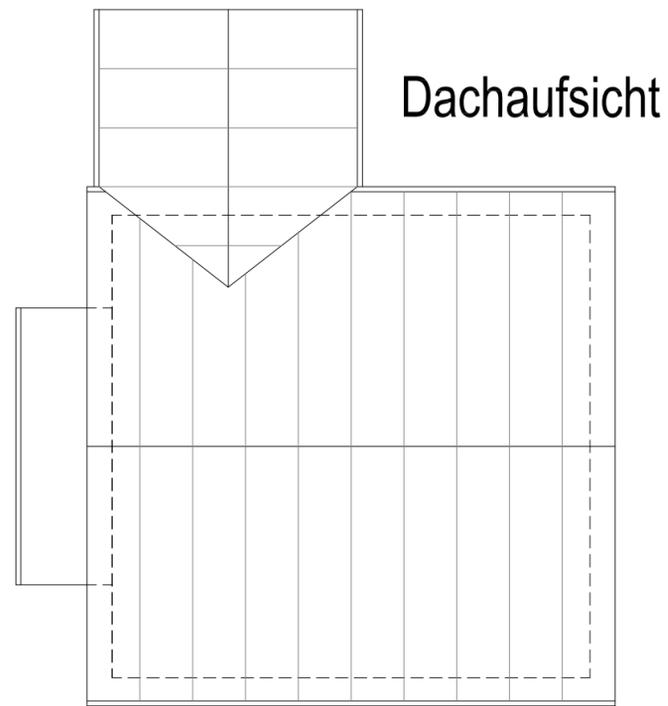

Dachaufsicht



Südwest



Nordwest



Südost



Nordost


Maschinenhaus

Entwicklungskonzept für die Bauteile Eifgen 8 und 9 Wasserwerk / Maschinen Haus und ehemalige Badeanstalt


03. März 2021

Maschinen Haus


M 1:100

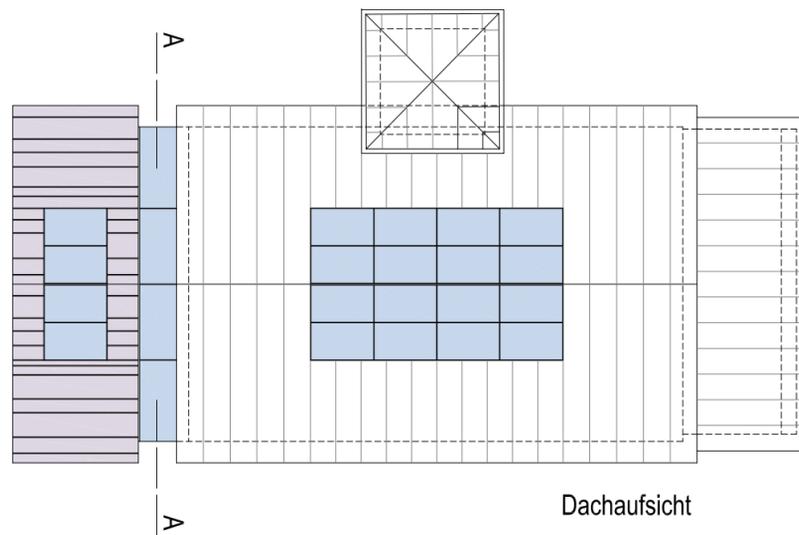


Dachaufsicht

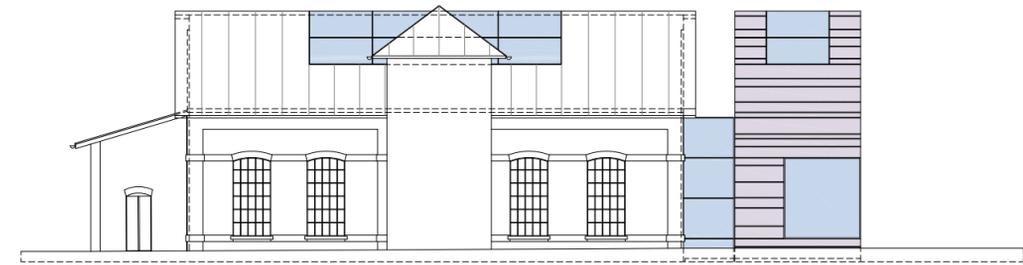


Nordwest

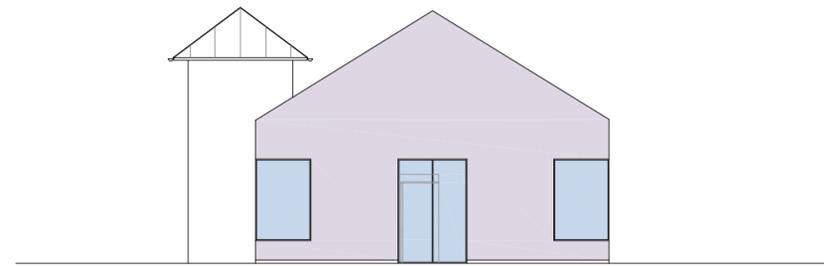


Südwest

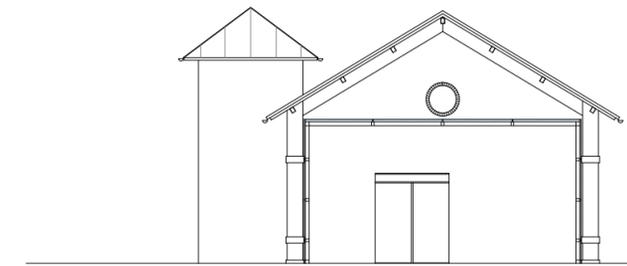

Südwest von innen A - A

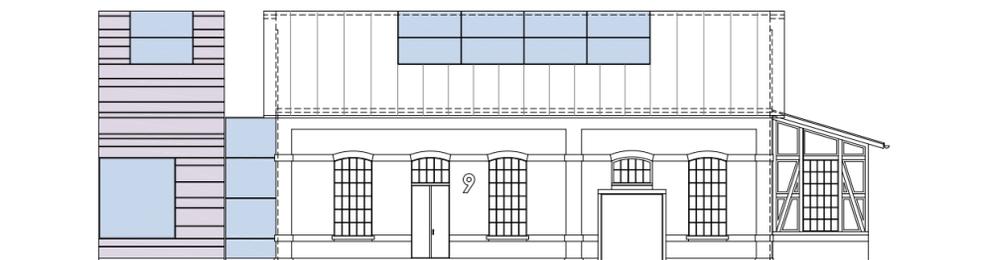

Südost

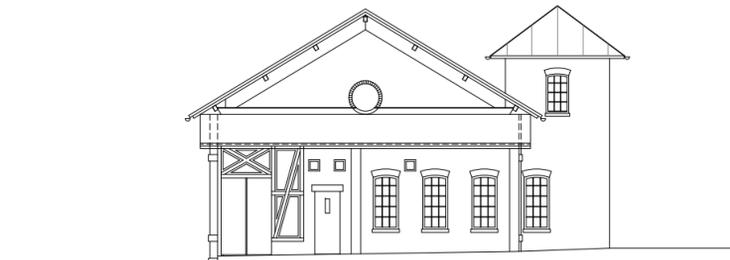

Nordost

Wasserwerk


Entwicklungskonzept für die Bauteile Eifgen 8 und 9 Wasserwerk / Maschinen Haus und ehemalige Badeanstalt

03. März 2021

Wasserwerk mit Anbau

M 1:200




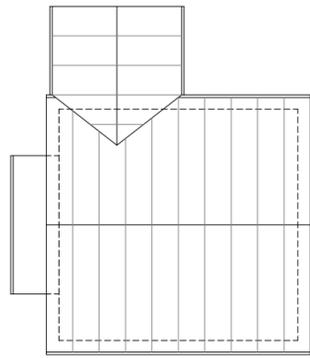


Dachaufsicht



Südwest

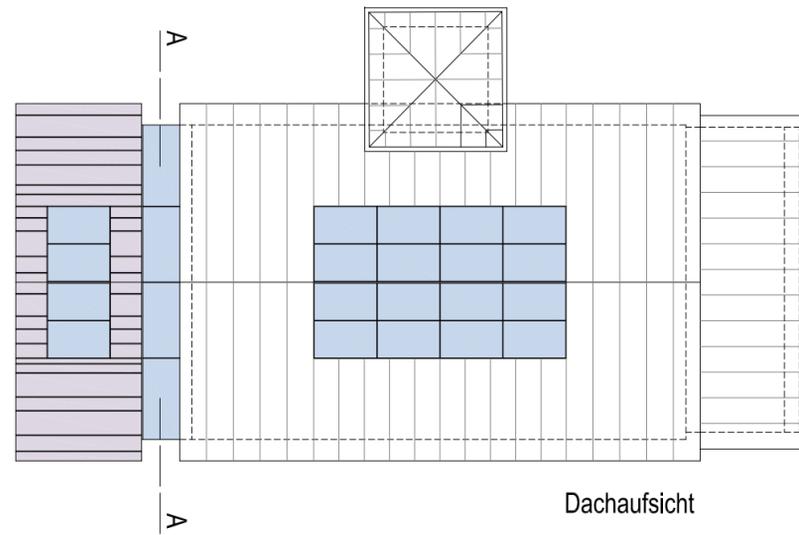

Dachaufsicht

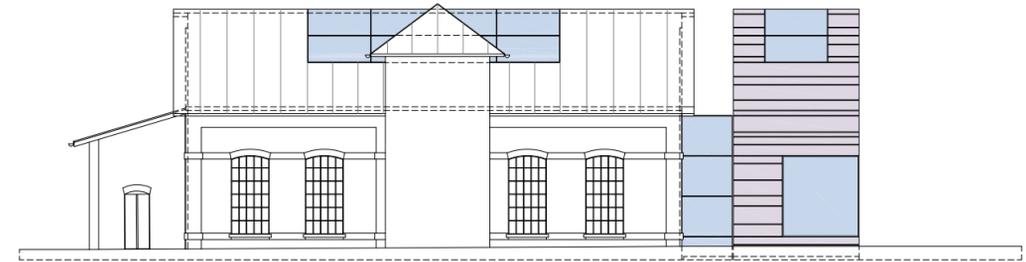


Nordwest




Südost



Nordost

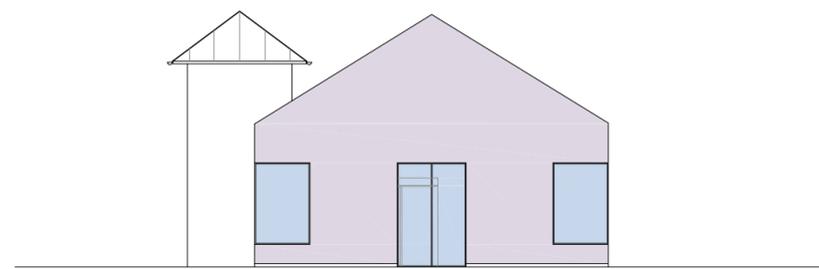


Südwest

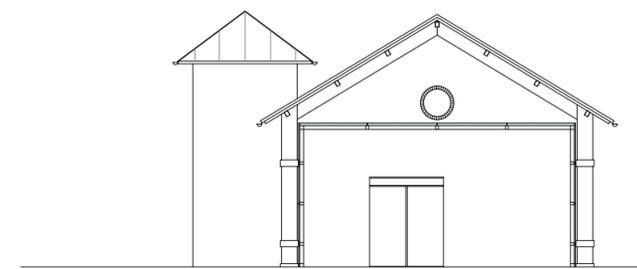


Südwest von innen A - A



Nordwest

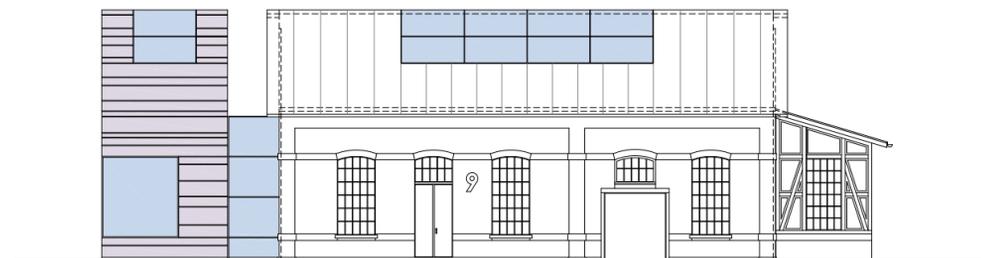

Südost

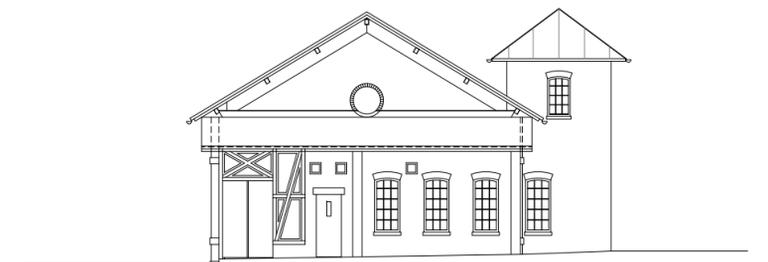

Nordost

Maschinenhaus

Wasserwerk

Entwicklungskonzept für die Bauteile Eifgen 8 und 9 Wasserwerk / Maschinen Haus und ehemalige Badeanstalt

03. März 2021

Maschinen Haus / Wasserwerk mit Anbau


M 1:200




Entwicklungskonzept für die Bauteile Eifgen 8 und 9 Wasserwerk / Maschinisten Haus und ehemalige Badeanstalt

03. März 2021

Besucherseite

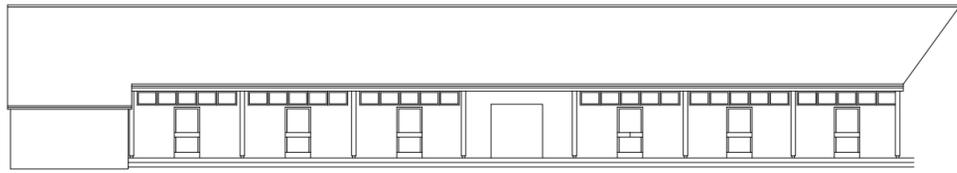


Südost

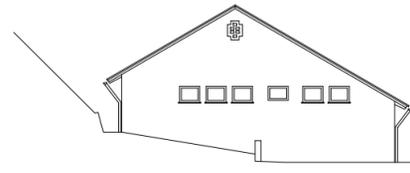


Südwest




Südost

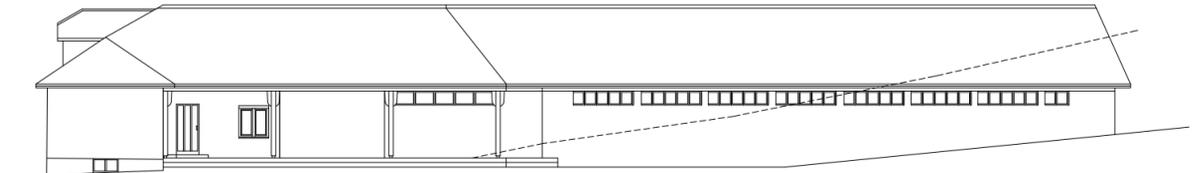


Nordwest

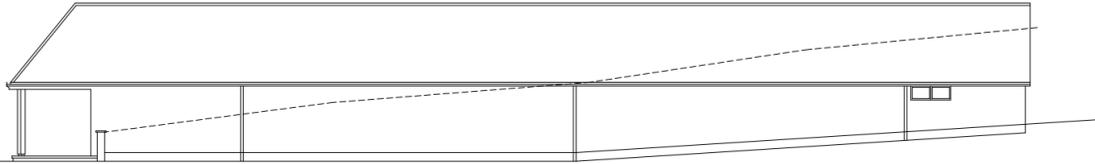


Nordwest

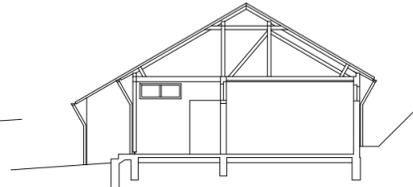


Schnitt

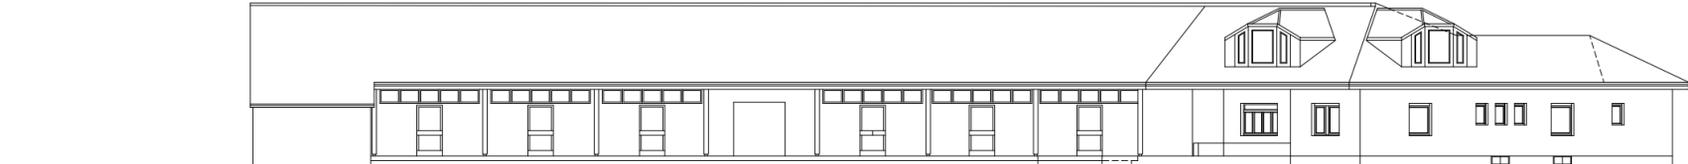

Südost

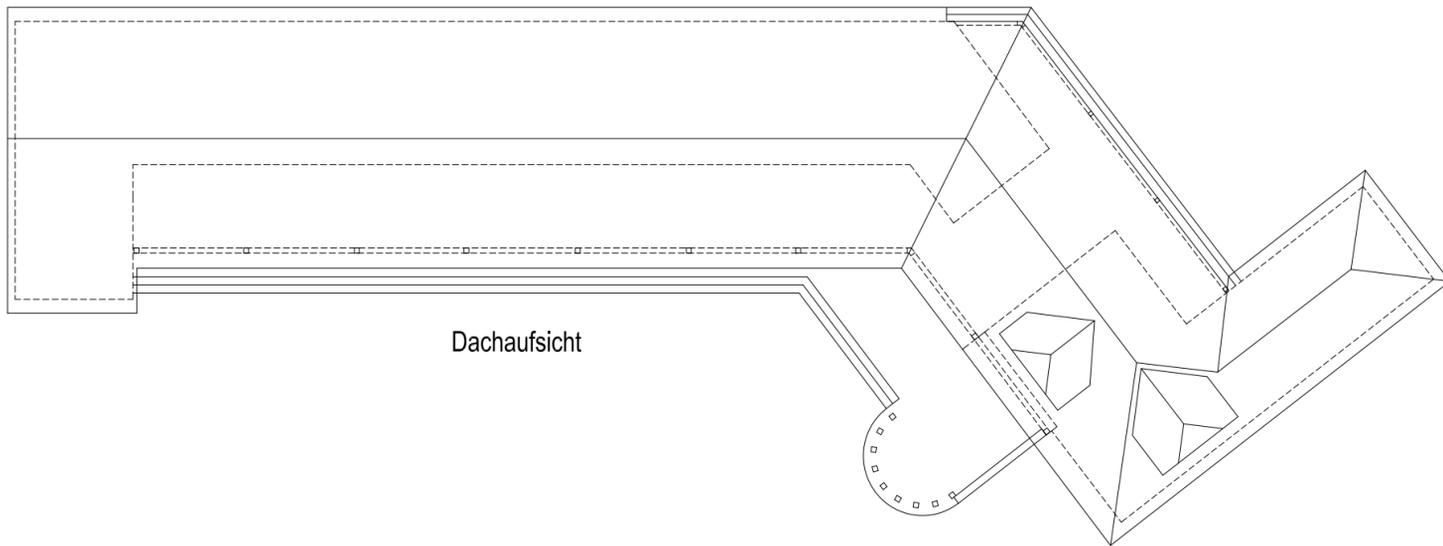

Dachaufsicht

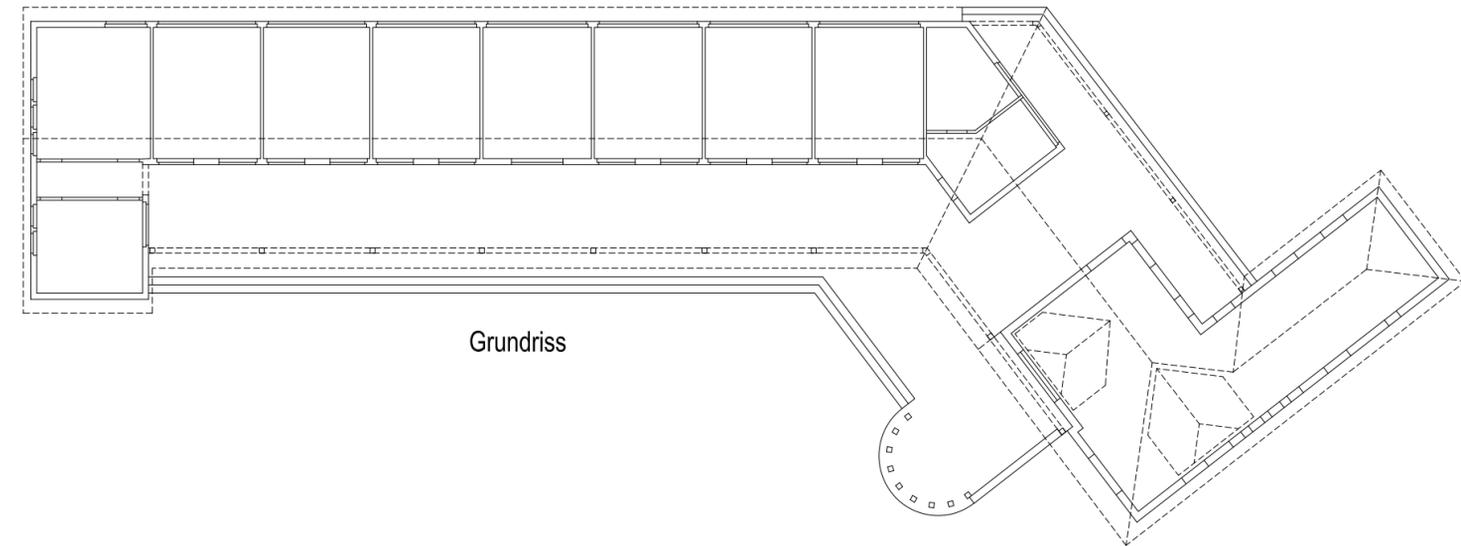

Grundriss

Bestand


Entwicklungskonzept für die Bauteile Eifgen 8 und 9 Wasserwerk / Maschinisten Haus und ehemalige Badeanstalt

03. März 2021


Ehemalige Badeanstalt - Bestand

M 1:200




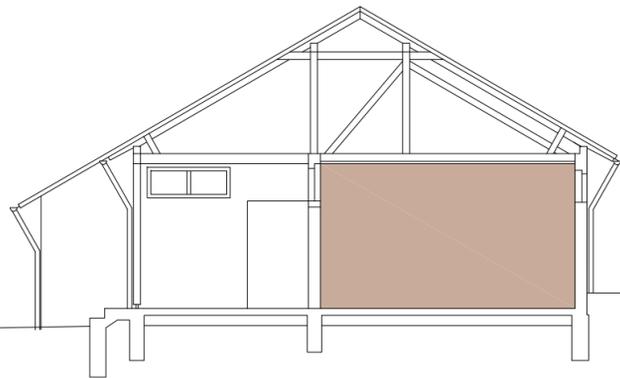


Schnitt Bestand B - B

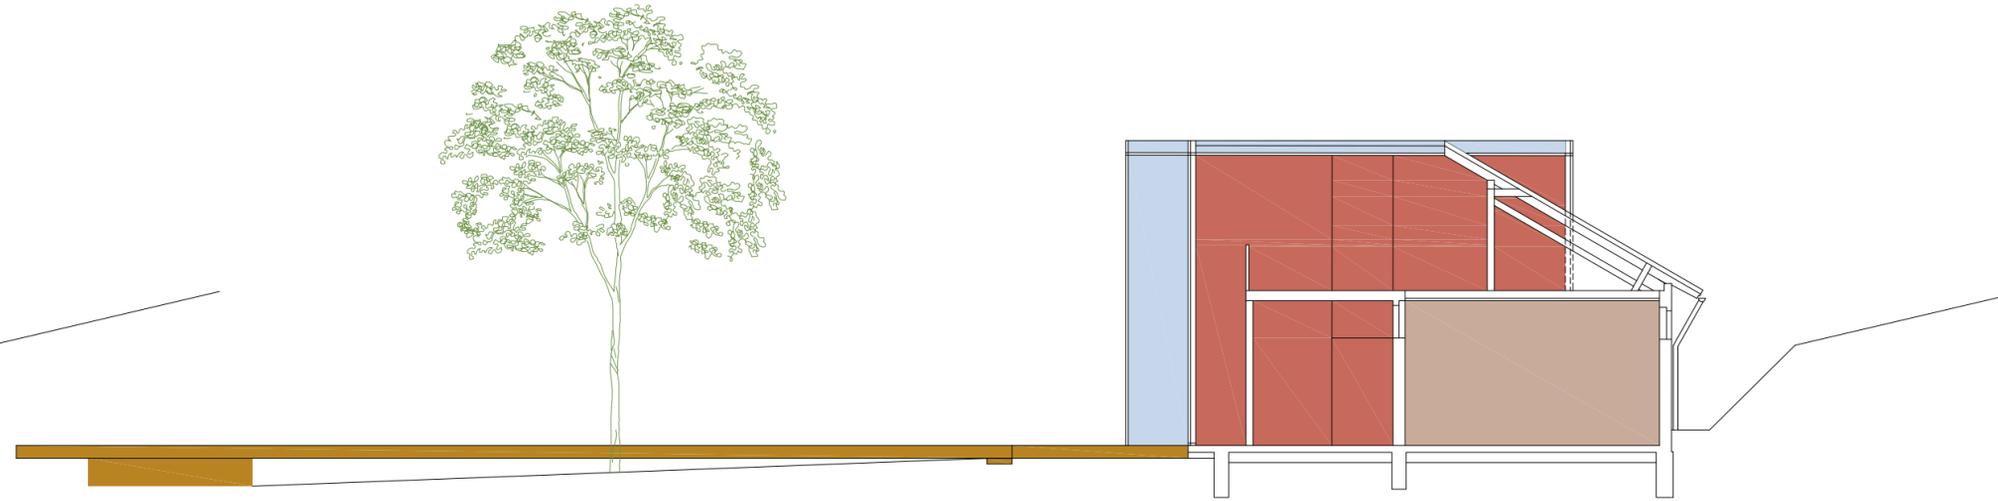

Schnitt Anbau B - B

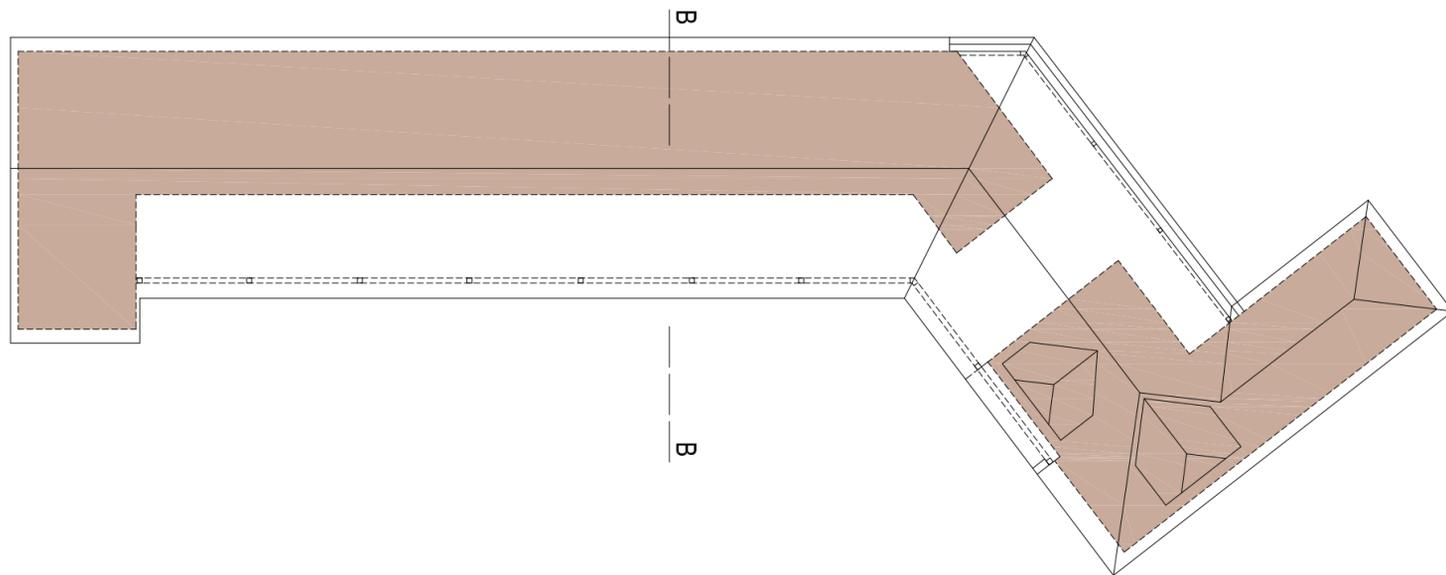

Vorhandene Nutzfläche im Bestand

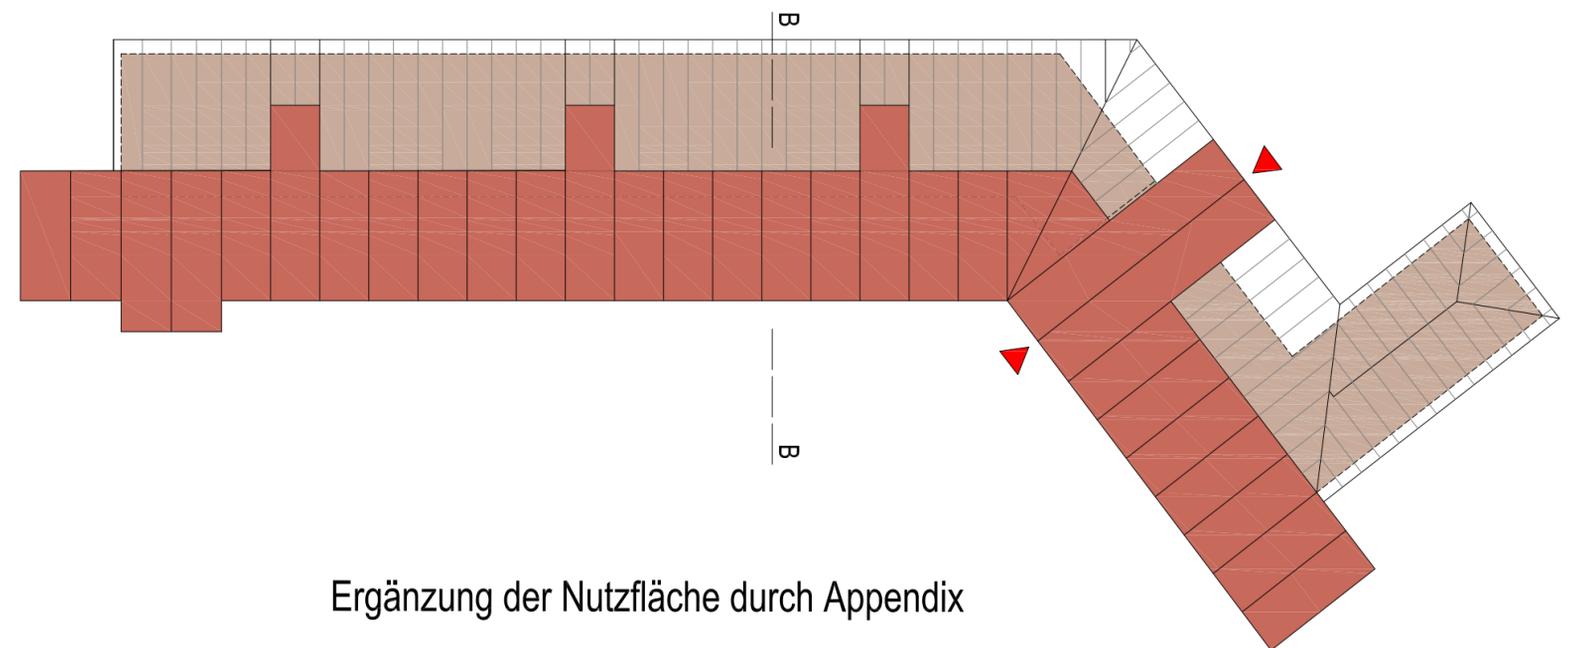


Ergänzung der Nutzfläche durch Appendix

Entwicklungskonzept für die Bauteile Eifgen 8 und 9 Wasserwerk / Maschinen Haus und ehemalige Badeanstalt

03. März 2021

Ehemalige Badeanstalt Umbau


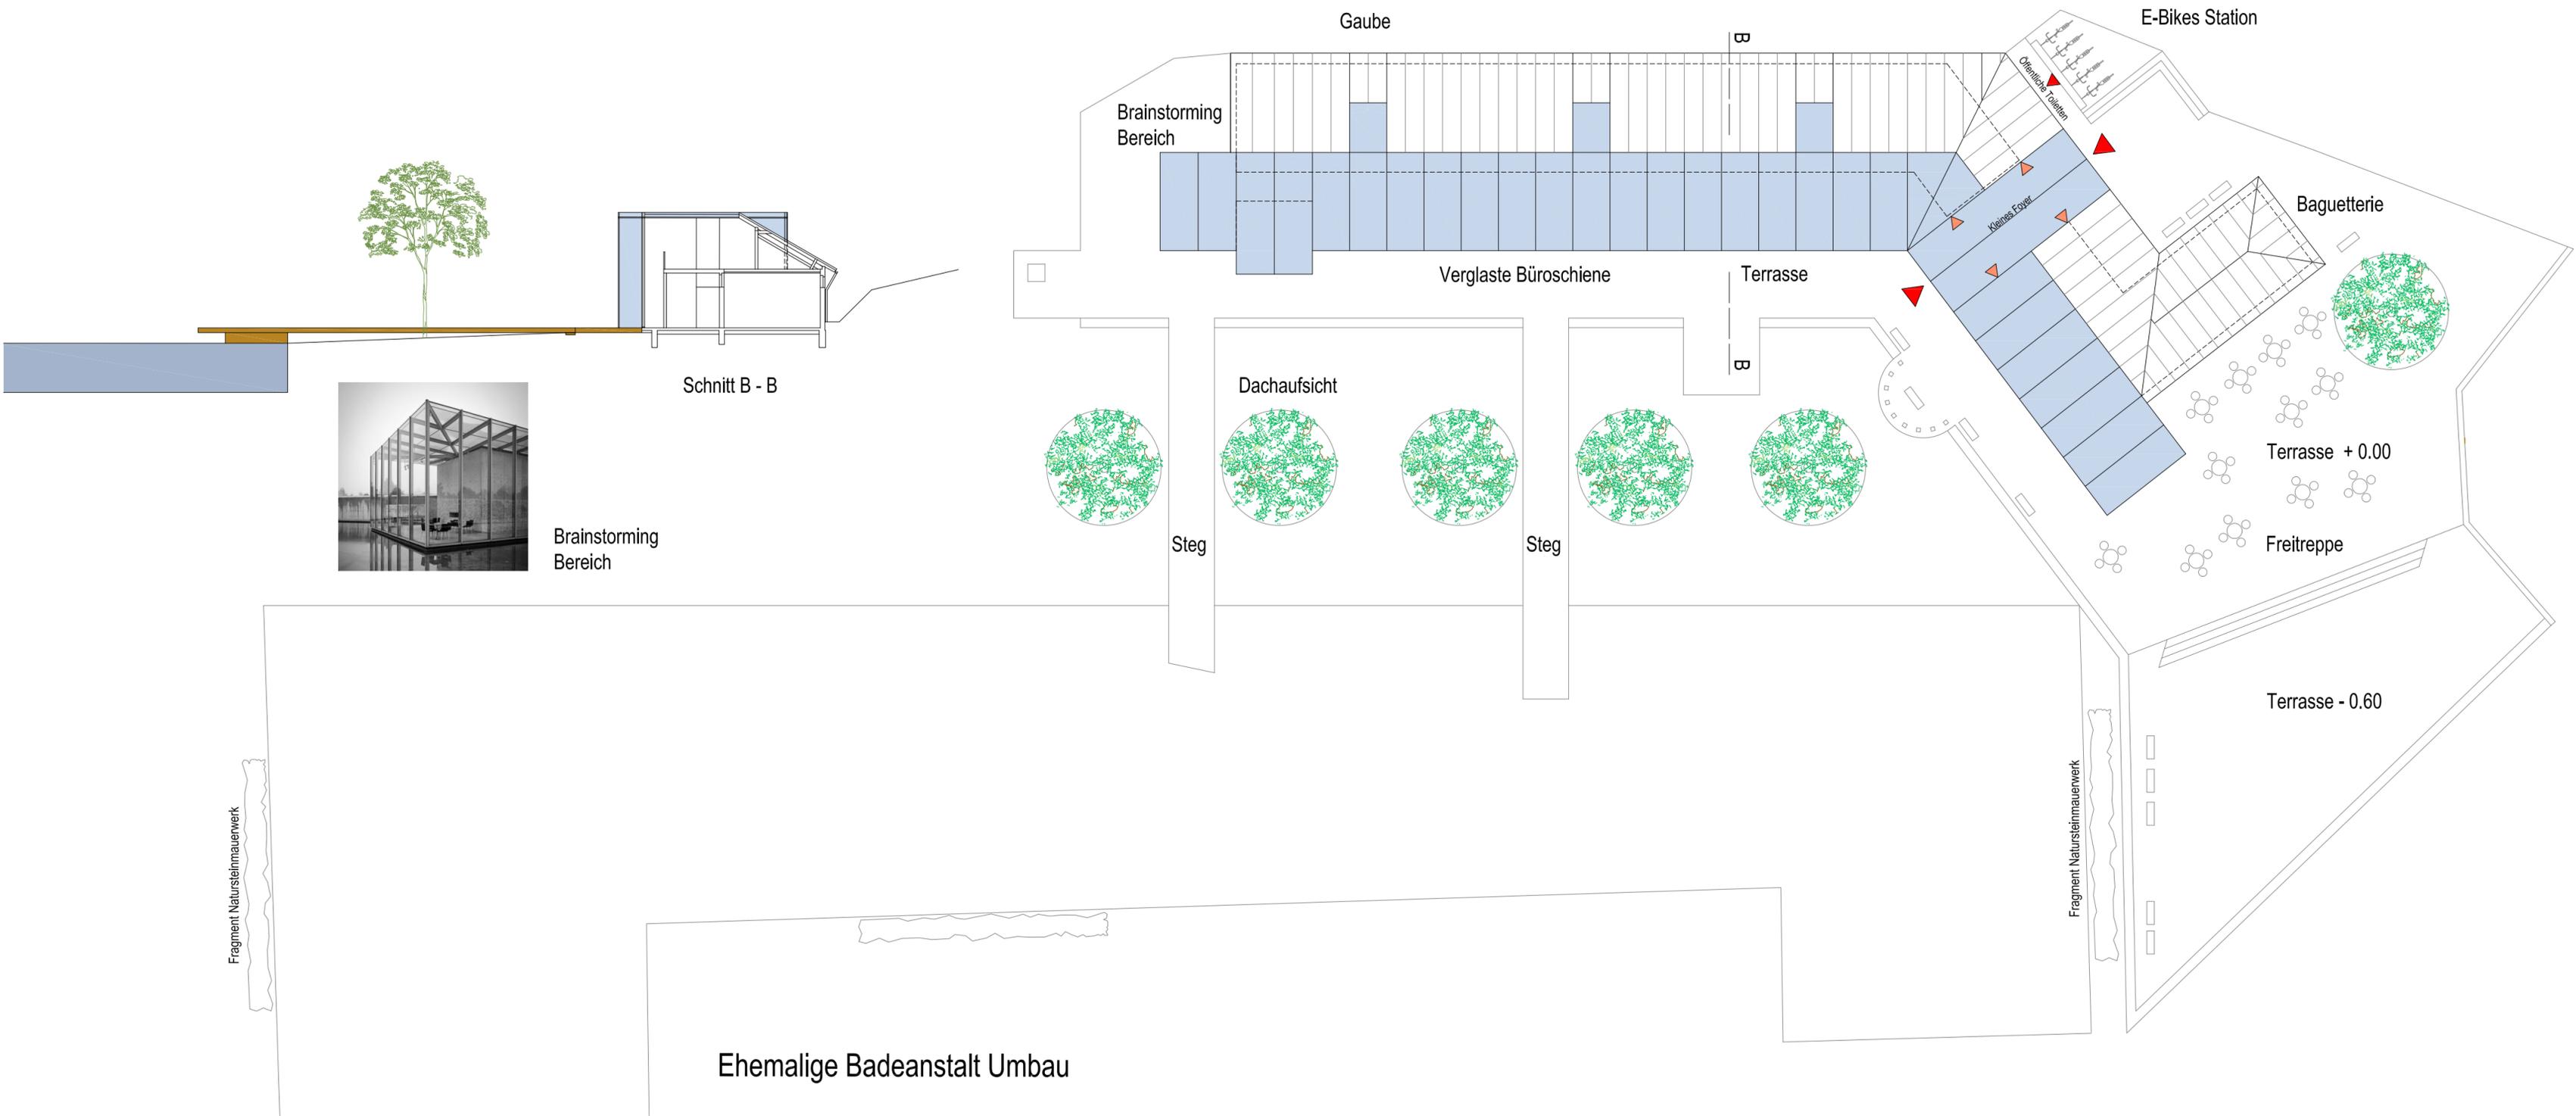


Entwicklungskonzept für die Bauteile Eifgen 8 und 9 Wasserwerk / Maschinisten Haus und ehemalige Badeanstalt

03. März 2021

Ehemalige Badeanstalt Umbau

M 1:200

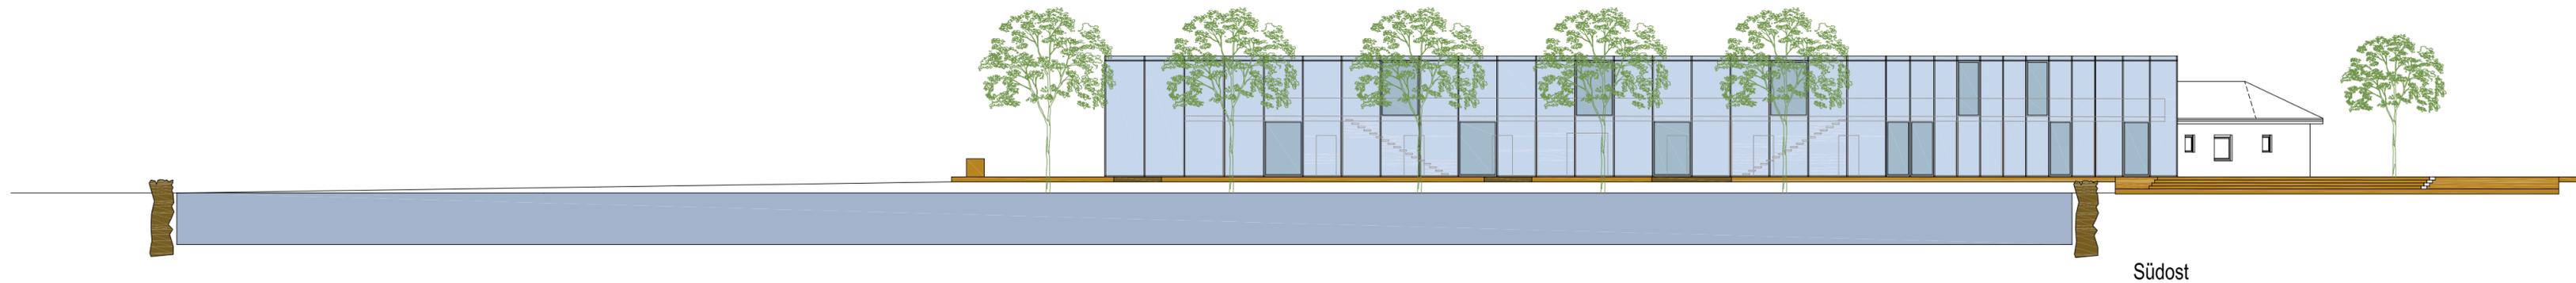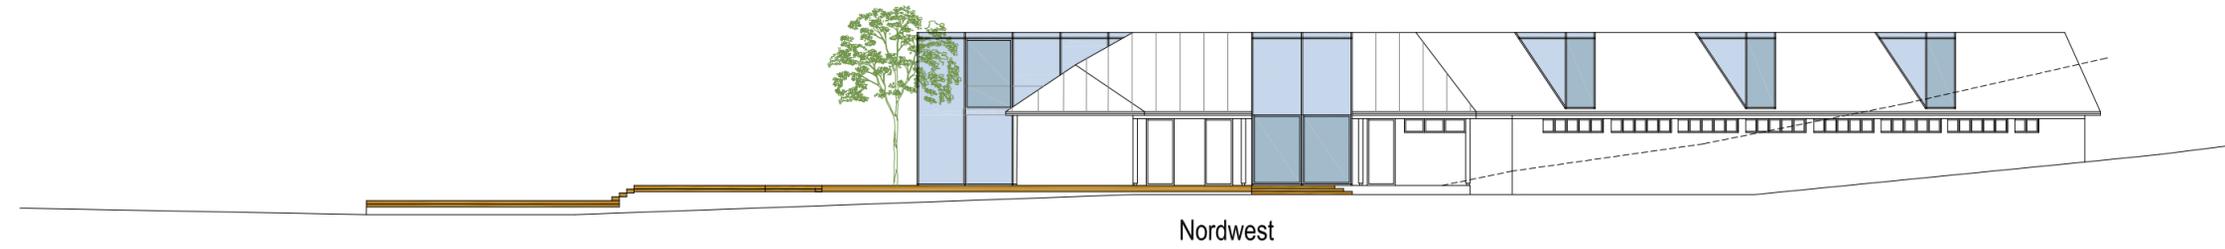

Ehemalige Badeanstalt Umbau

Entwicklungskonzept für die Bauteile Eifgen 8 und 9 Wasserwerk / Maschinisten Haus und ehemalige Badeanstalt

03. März 2021

Ehemalige Badeanstalt

Umbau

M 1:200

Tilke^T

