


BEW Bergische Energie- und Wasser-GmbH / Postfach 11 40 / 51675 Wipperfürth

Stadtverwaltung Wermelskirchen
 Amt für Stadtentwicklung
 Herr Röthling
 Telegrafienstraße 29-33
 42929 Wermelskirchen

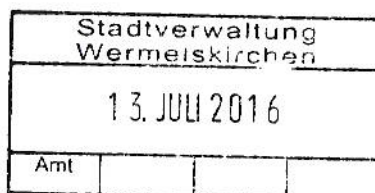

BEW Bergische Energie-
 und Wasser-GmbH

51688 Wipperfürth / Sonnenweg 30
 42499 Hückeswagen / Bahnhofplatz 12
 42929 Wermelskirchen / Telegrafienstr. 60

Telefon 02267 686-0
 Fax 02267 686-599
 info@bergische-energie.de
 www.bergische-energie.de

Volker Blechmann
 Telefon 02267 686-740
 Fax 02267 686-709
 volker.blechmann@bergische-energie.de

12.07.2016

3. Änderung des Bebauungsplanes Nr. 48 „Ostringhausen“; Frühzeitige Beteiligung der Behörden / Träger öffentlicher Belange

Sehr geehrte Damen und Herren,

vielen Dank für ihre Mitteilung.

Gegen die oben genannte Änderung des Bebauungsplanes Nr. 48 „Ostringhausen“ bestehen seitens BEW GmbH und BEW Netze GmbH keine Bedenken.

Zur Sicherstellung der vorgegebenen Versorgungsleistungen im Gewerbegebiet müssen die vorhandenen Versorgungsleitungen im bisherigen Gehweg, wie in der Anlage dargestellt, umverlegt werden. Ein entsprechendes Angebot ist dem Bauherrn der neu zu errichtenden Halle bereits unterbreitet worden.


Die außer Betrieb genommenen Leitungsanlagen auf Privatgelände (blauer Bereich) gehen in den Eigentum des Bauherrn über und werden durch die BEW nicht mehr dokumentiert.

Freundliche Grüße

BEW Bergische Energie- und Wasser-GmbH

i. V. Andreas-Peter Lamsfuß

i. A. Volker Blechmann

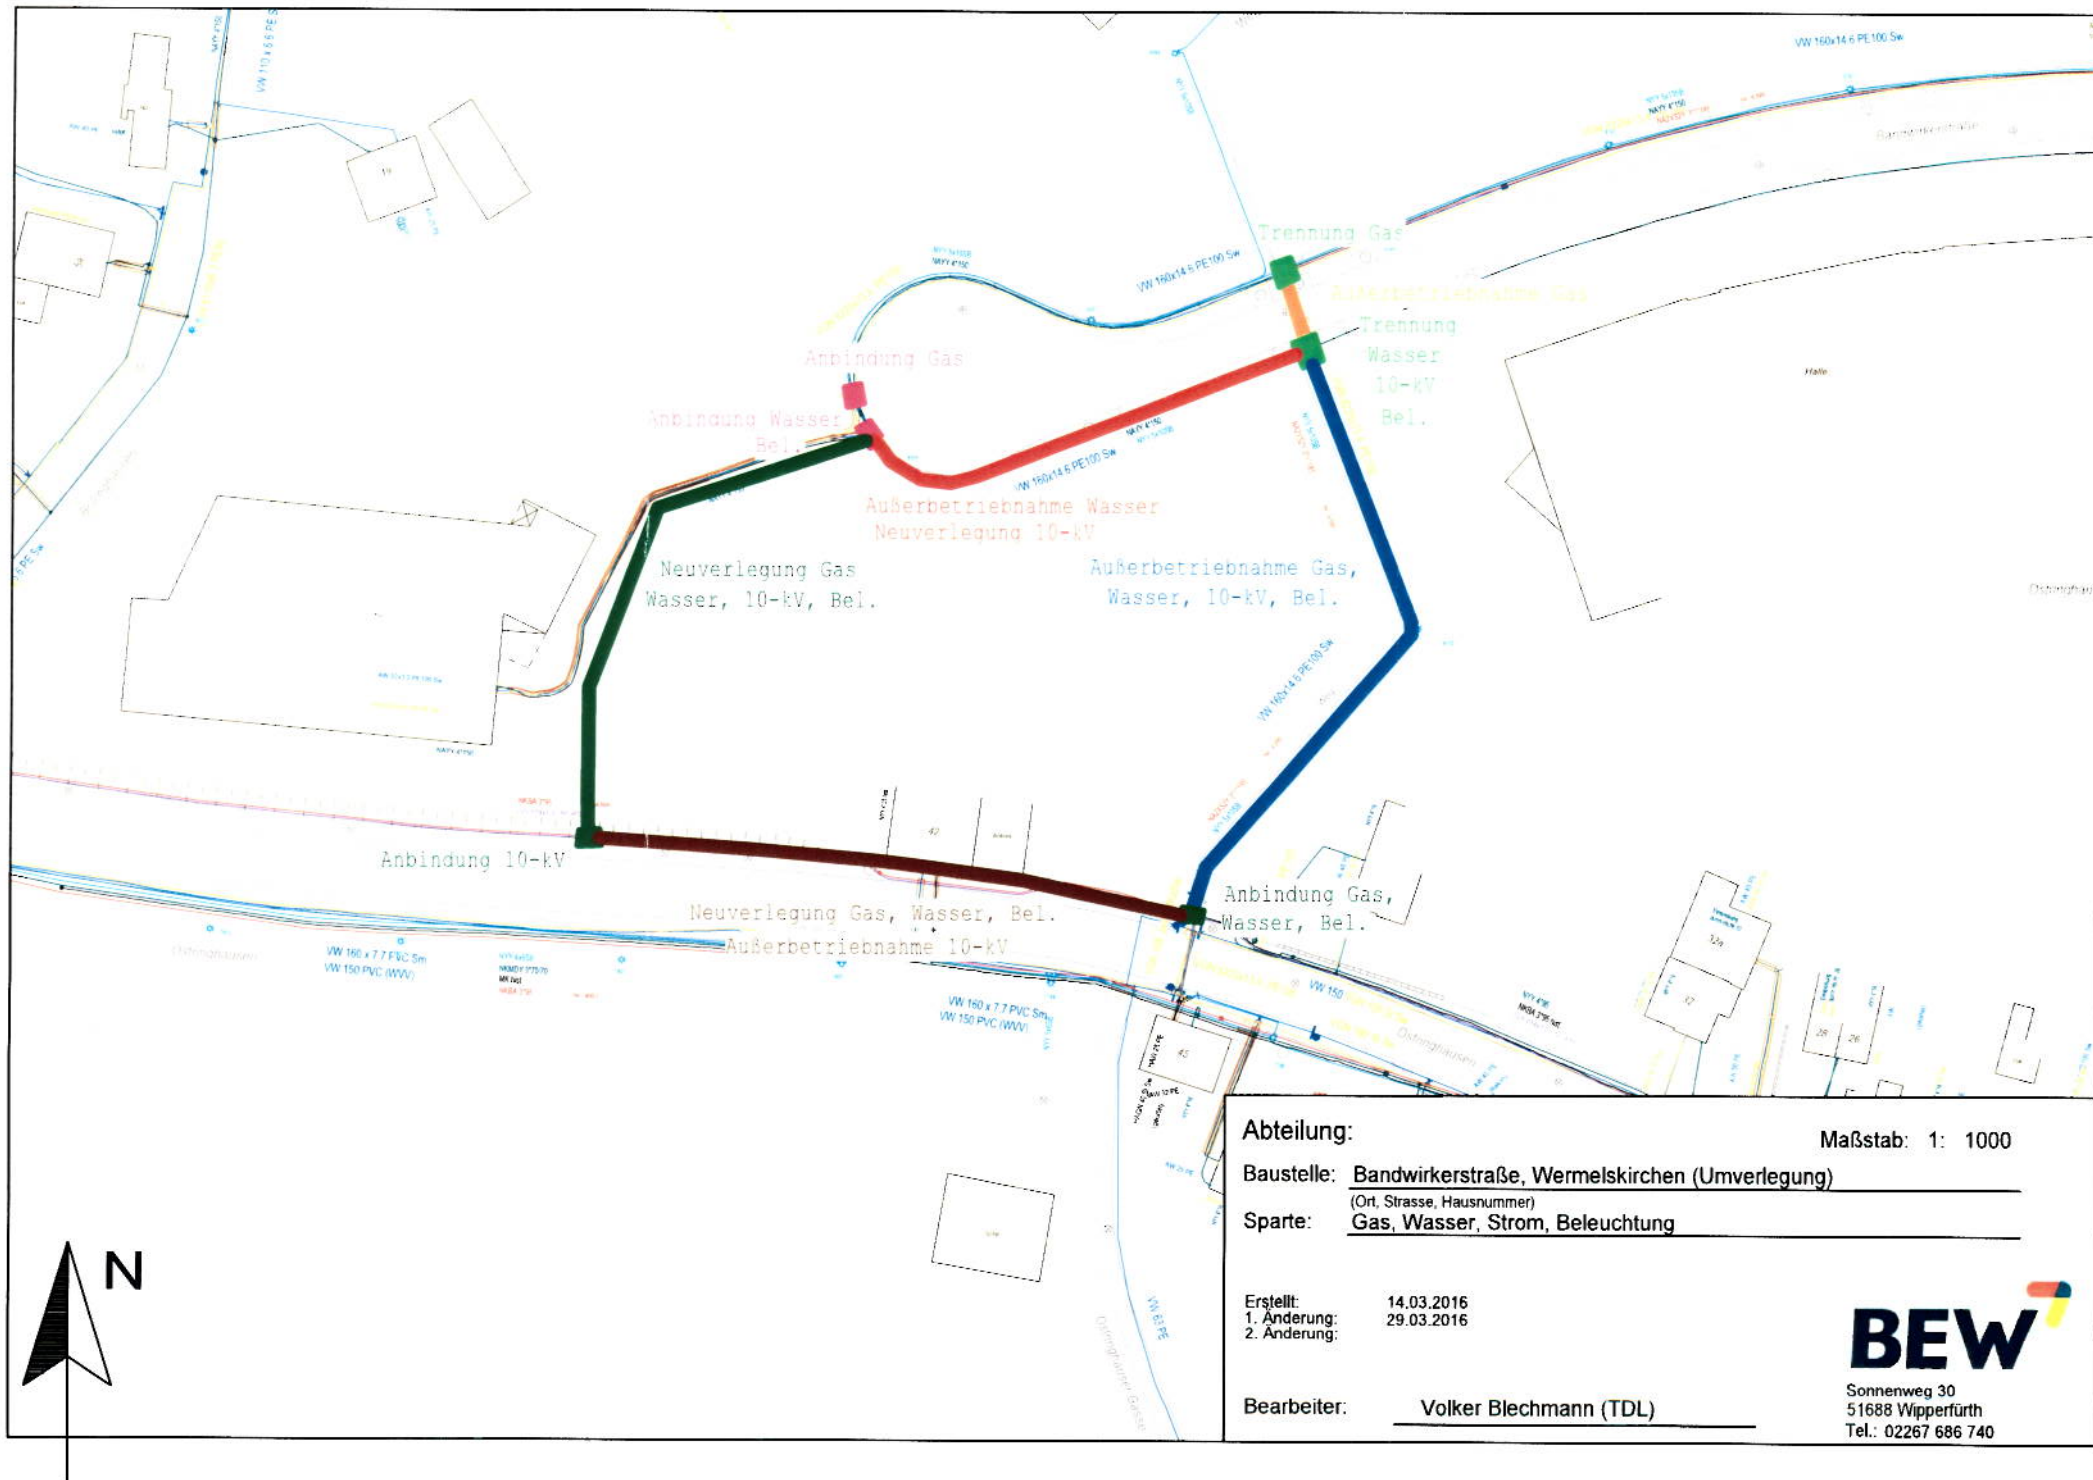

Abteilung:		Maßstab: 1: 1000
Baustelle: <u>Bandwikerstraße, Wermelskirchen (Umverlegung)</u>		
(Ort, Strasse, Hausnummer)		
Sparte: <u>Gas, Wasser, Strom, Beleuchtung</u>		
Erstellt: 14.03.2016		
1. Änderung: 29.03.2016		
2. Änderung:		
Bearbeiter:		<u>Volker Blechmann (TDL)</u>
		BEW
		Sonnenweg 30
		51688 Wipperfürth
		Tel.: 02267 686 740