


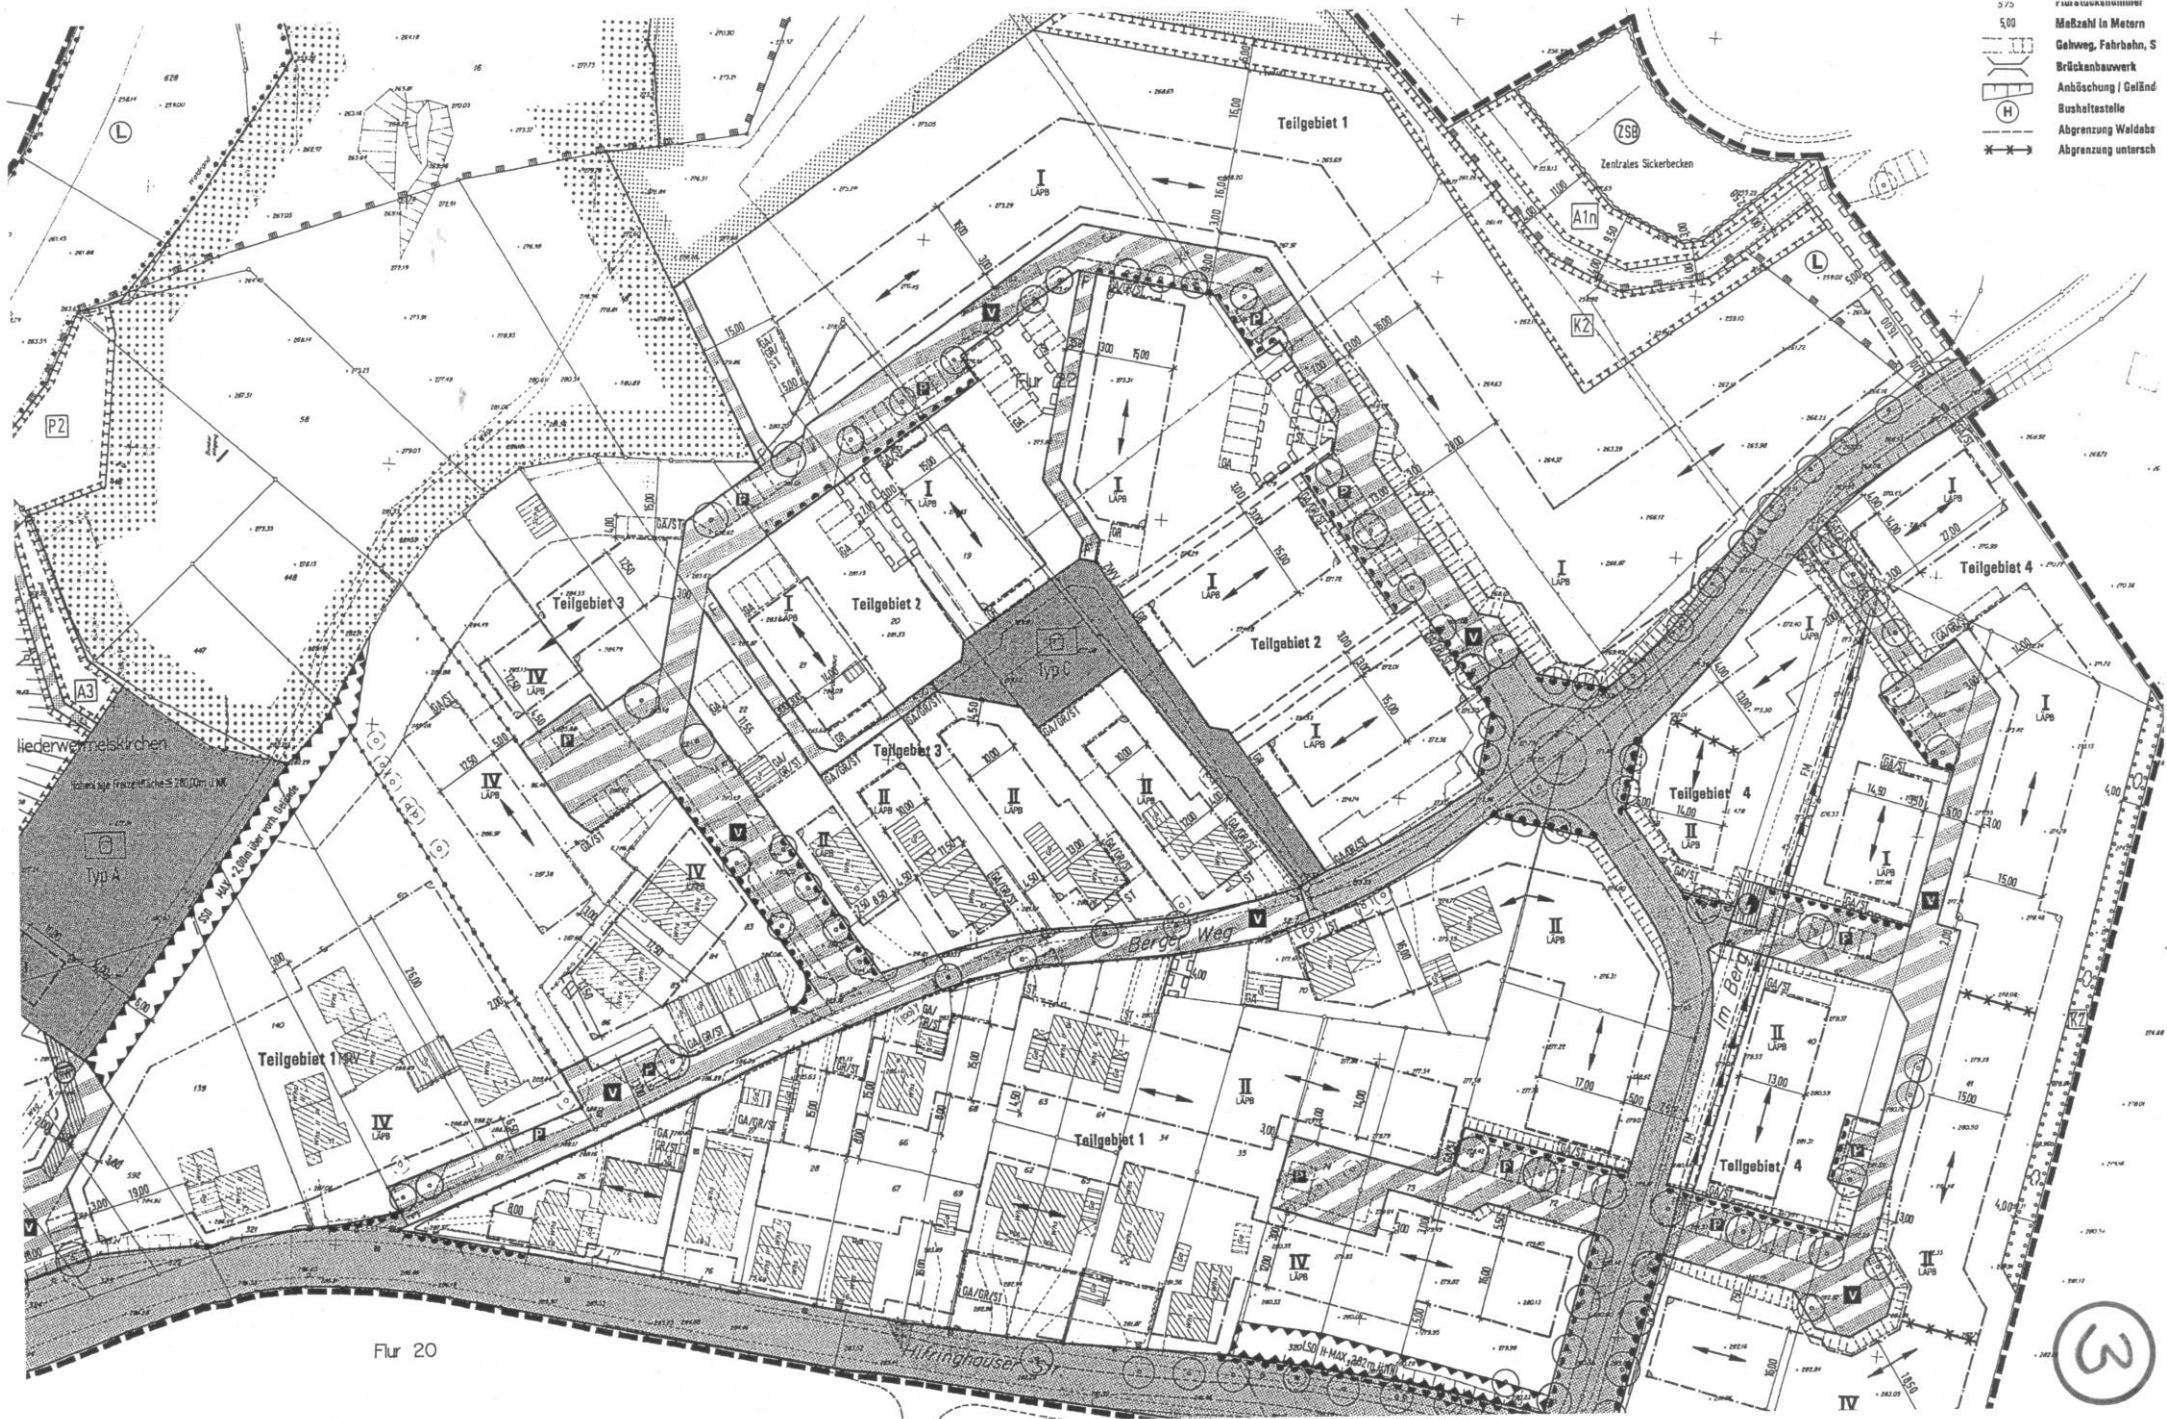

- Maßzahl in Metern
 Gehweg, Fahrbahn, S
 Brückenbauwerk
 Anbäschung / Geländ
 Bushaltestelle
 Abgrenzung Walddab
 Abgrenzung untersch

Flur 20