


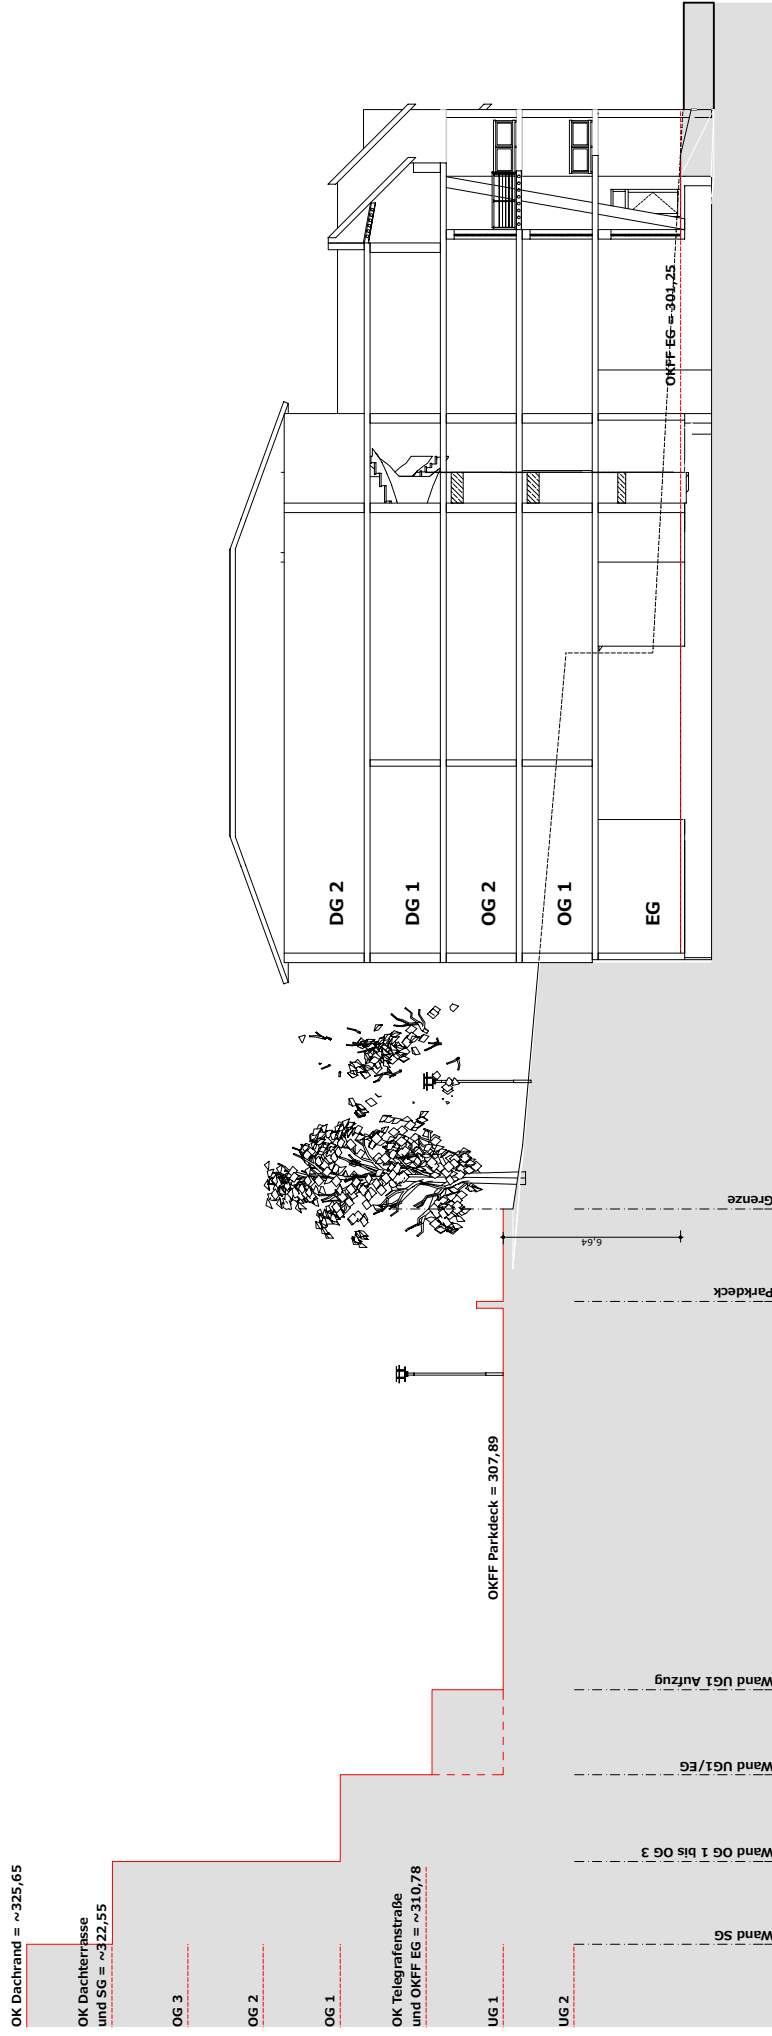

Höhenentwicklung Objekt Telegrafienstraße

Schnitt 1-1 Objekt Kölner Straße