


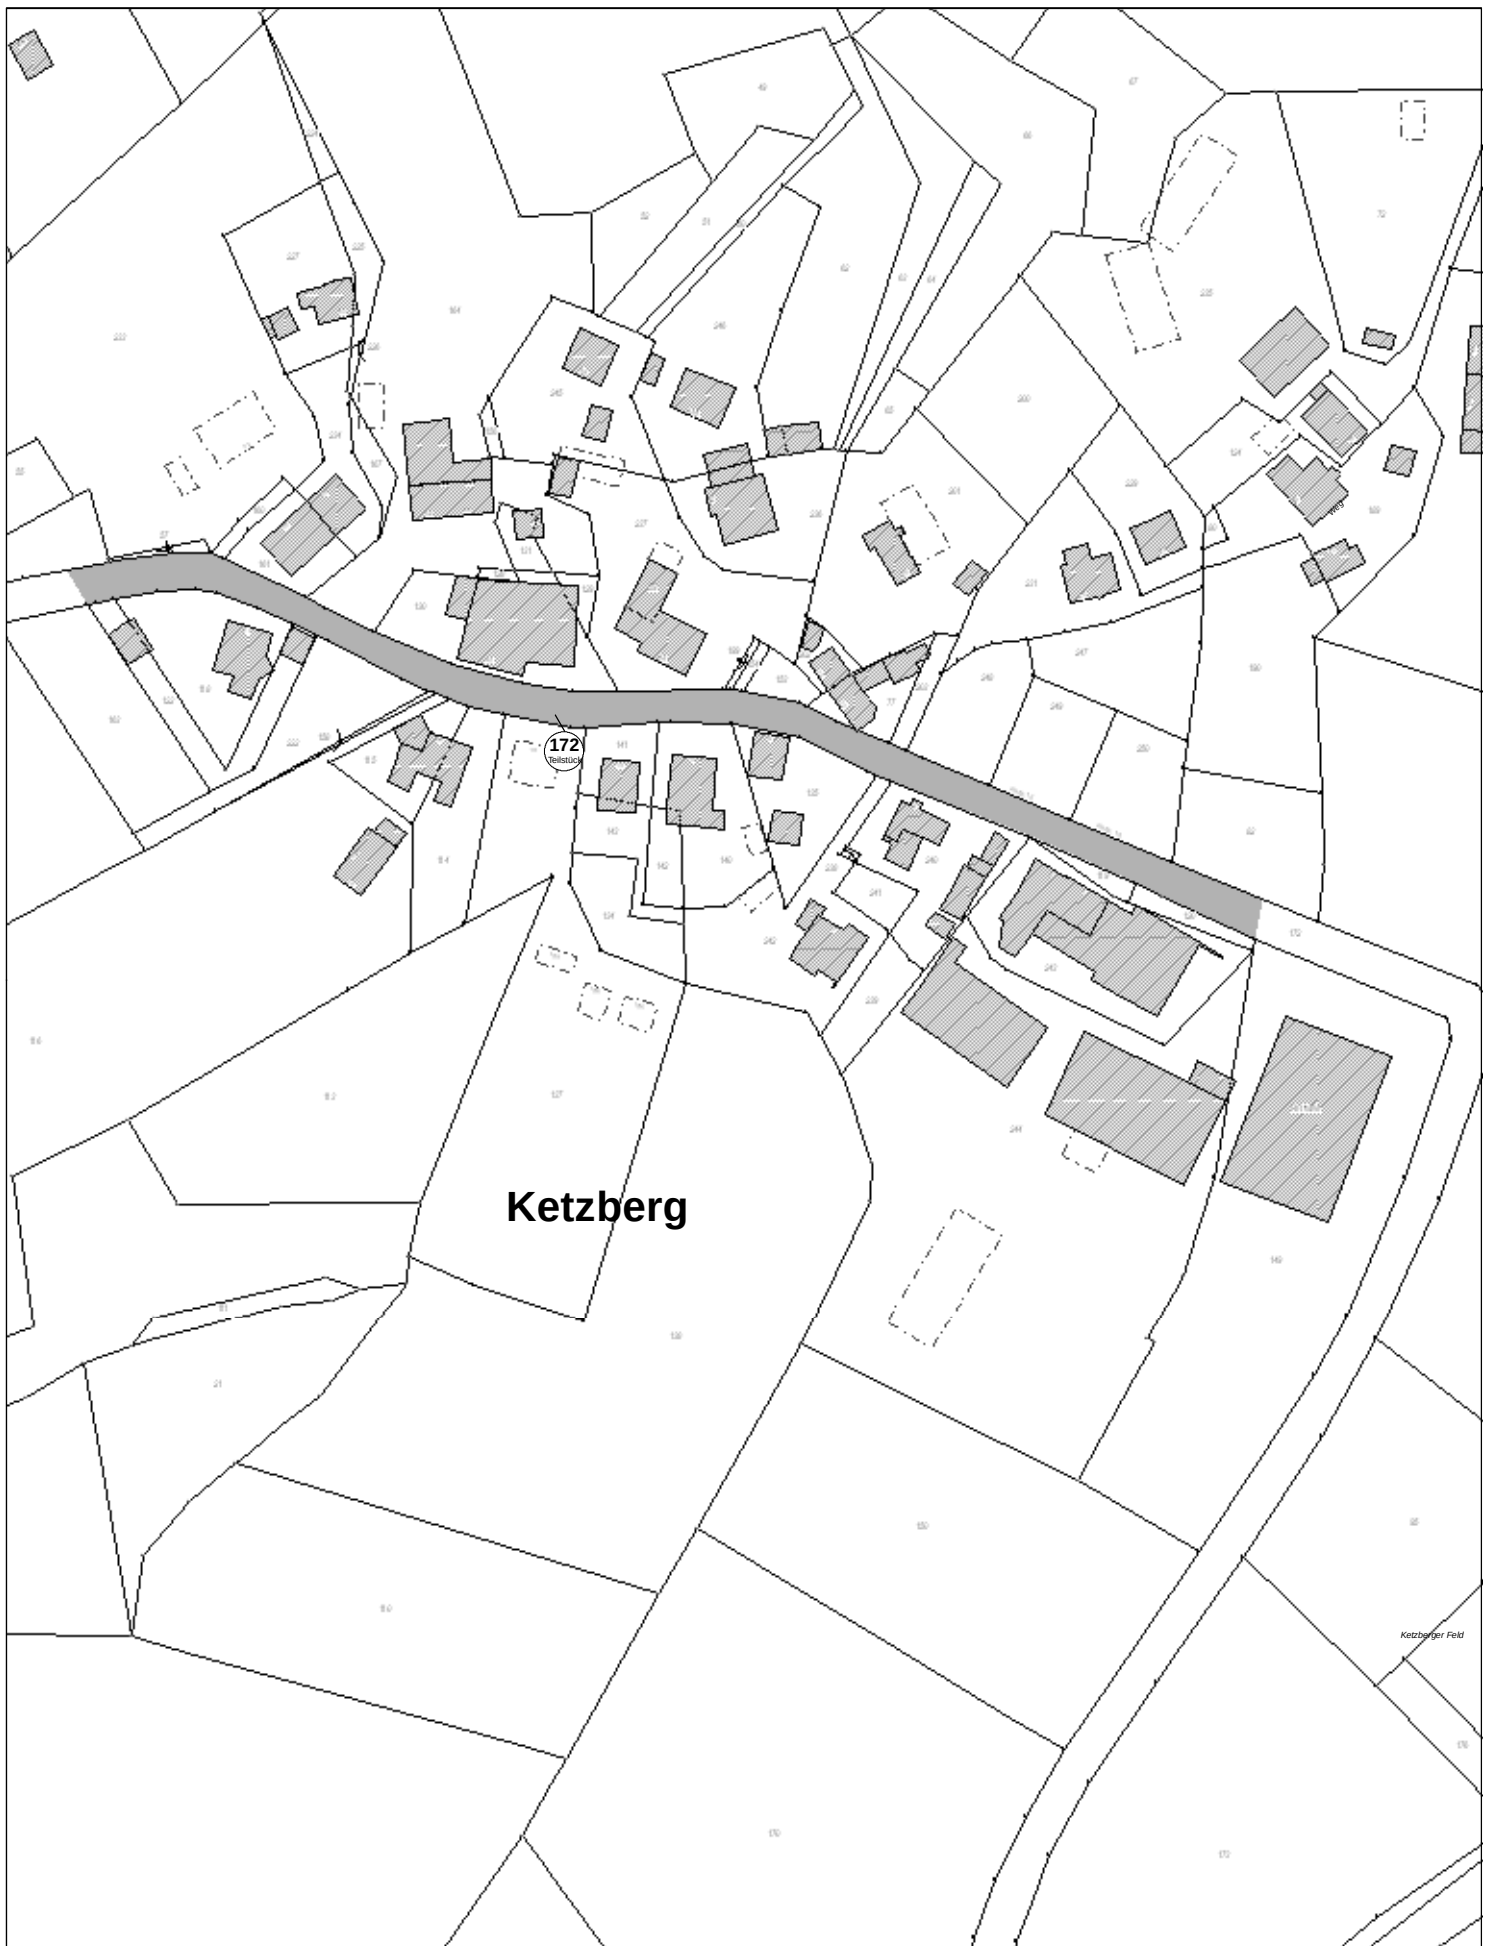

Widmung von erstmalig hergestellten Straßen__

Legende

- Widmungsbereich
- Flurstücke (gem. ALK)