


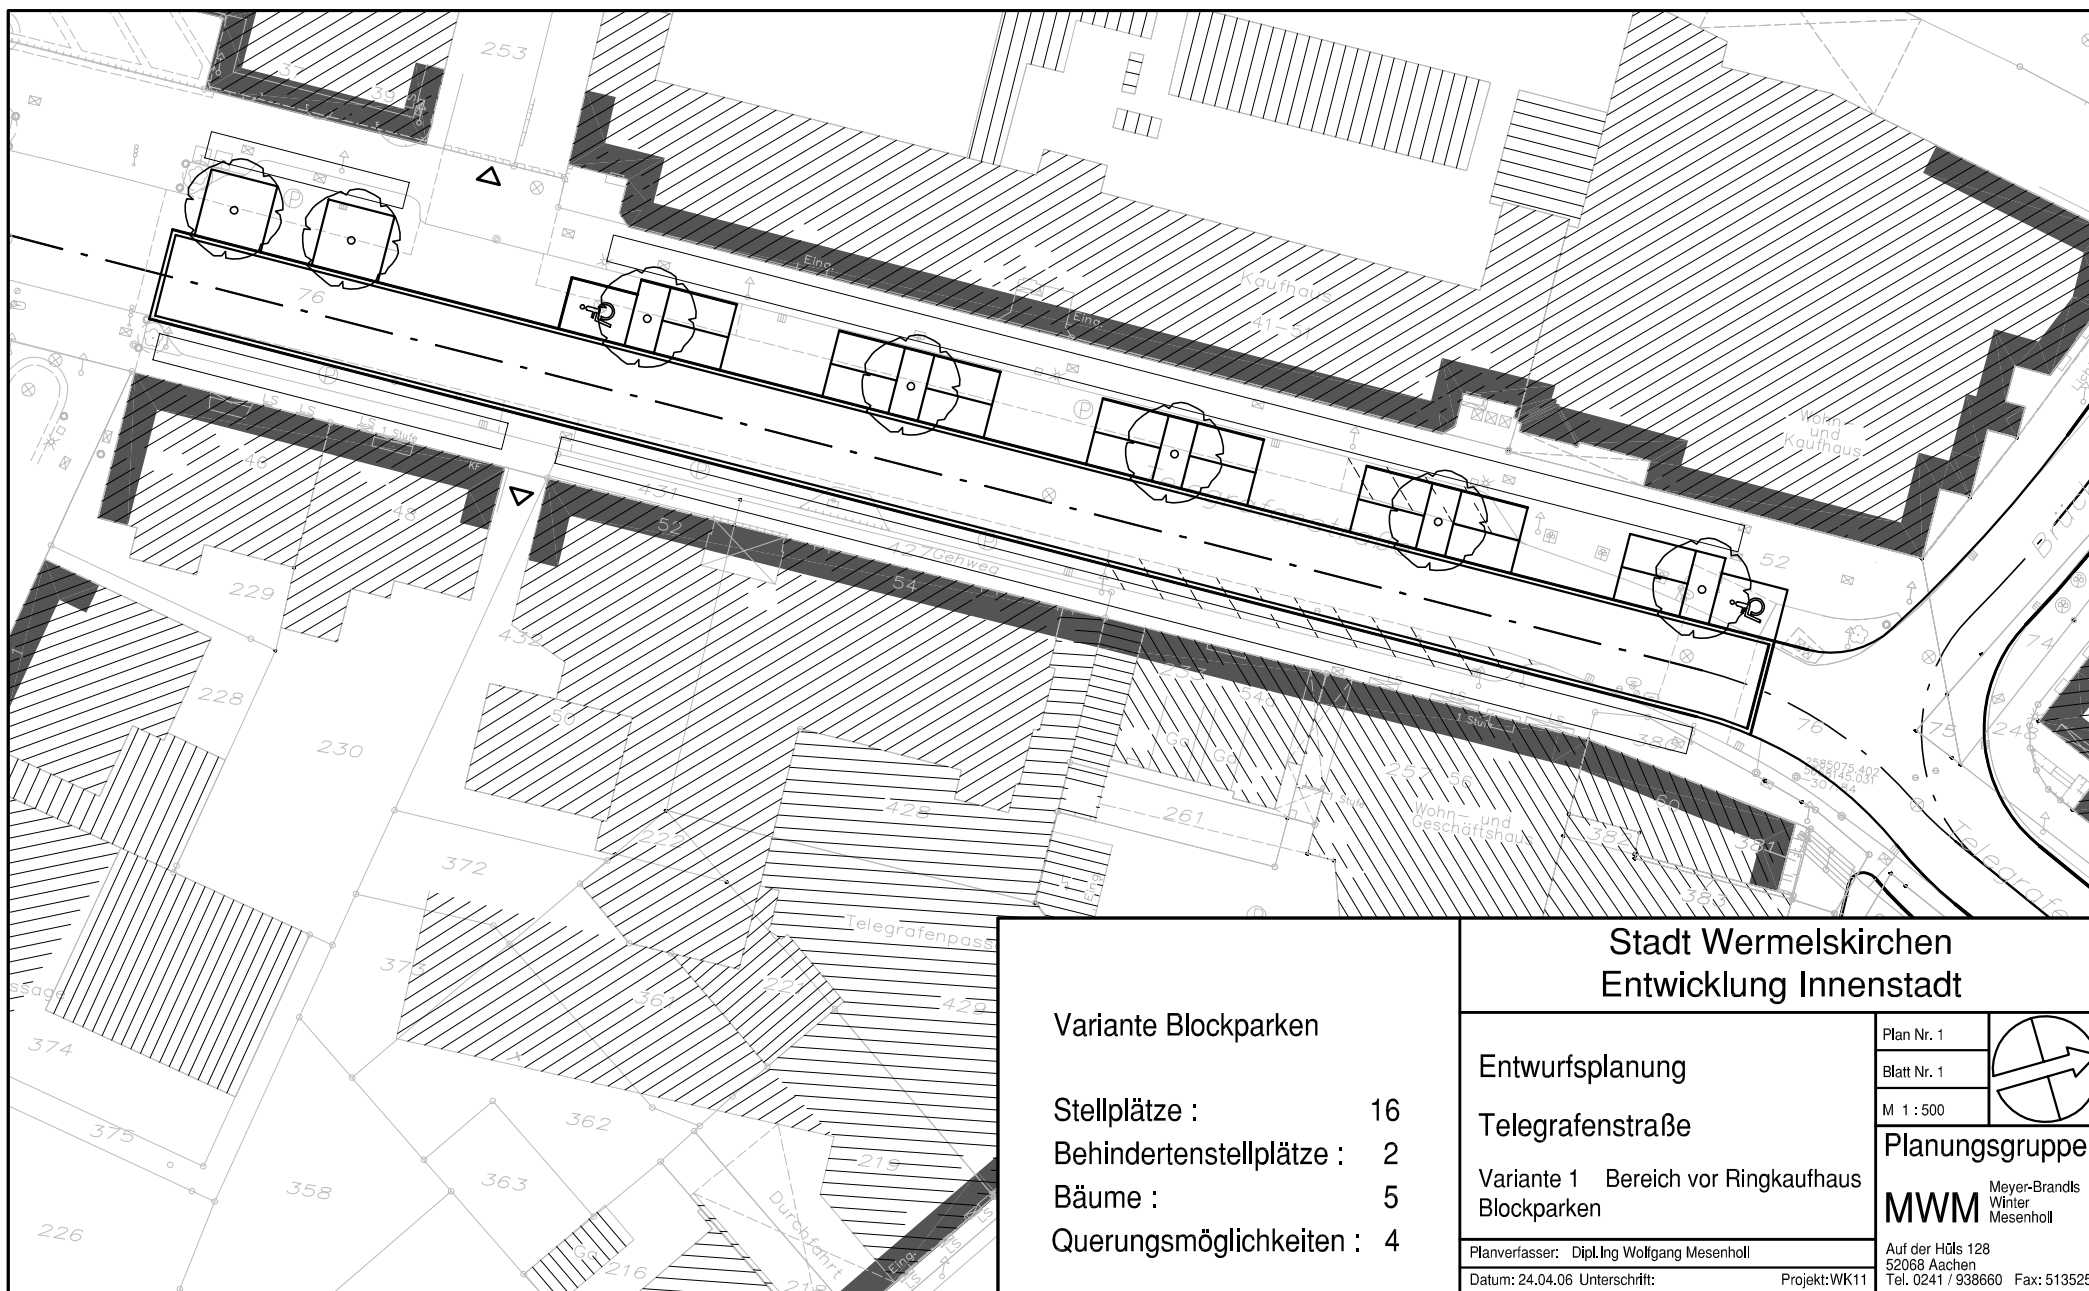

Variante Blockparken

Stellplätze : 16
 Behindertenstellplätze : 2
 Bäume : 5
 Querungsmöglichkeiten : 4

Stadt Wermelskirchen Entwicklung Innenstadt

Entwurfsplanung

Telegrafenstr  e

Variante 1 Bereich vor Ringkaufhaus
 Blockparken

Planverfasser: Dipl.Ing Wolfgang Mesenholl

Datum: 24.04.06 Unterschrift:

Projekt:WK11

Plan Nr. 1

Blatt Nr. 1

M 1 : 500

Planungsgruppe

MWM Meyer-Brandts
 Winter
 Mesenholl

Auf der H  ls 128
 52068 Aachen
 Tel. 0241 / 938660 Fax: 513525

