


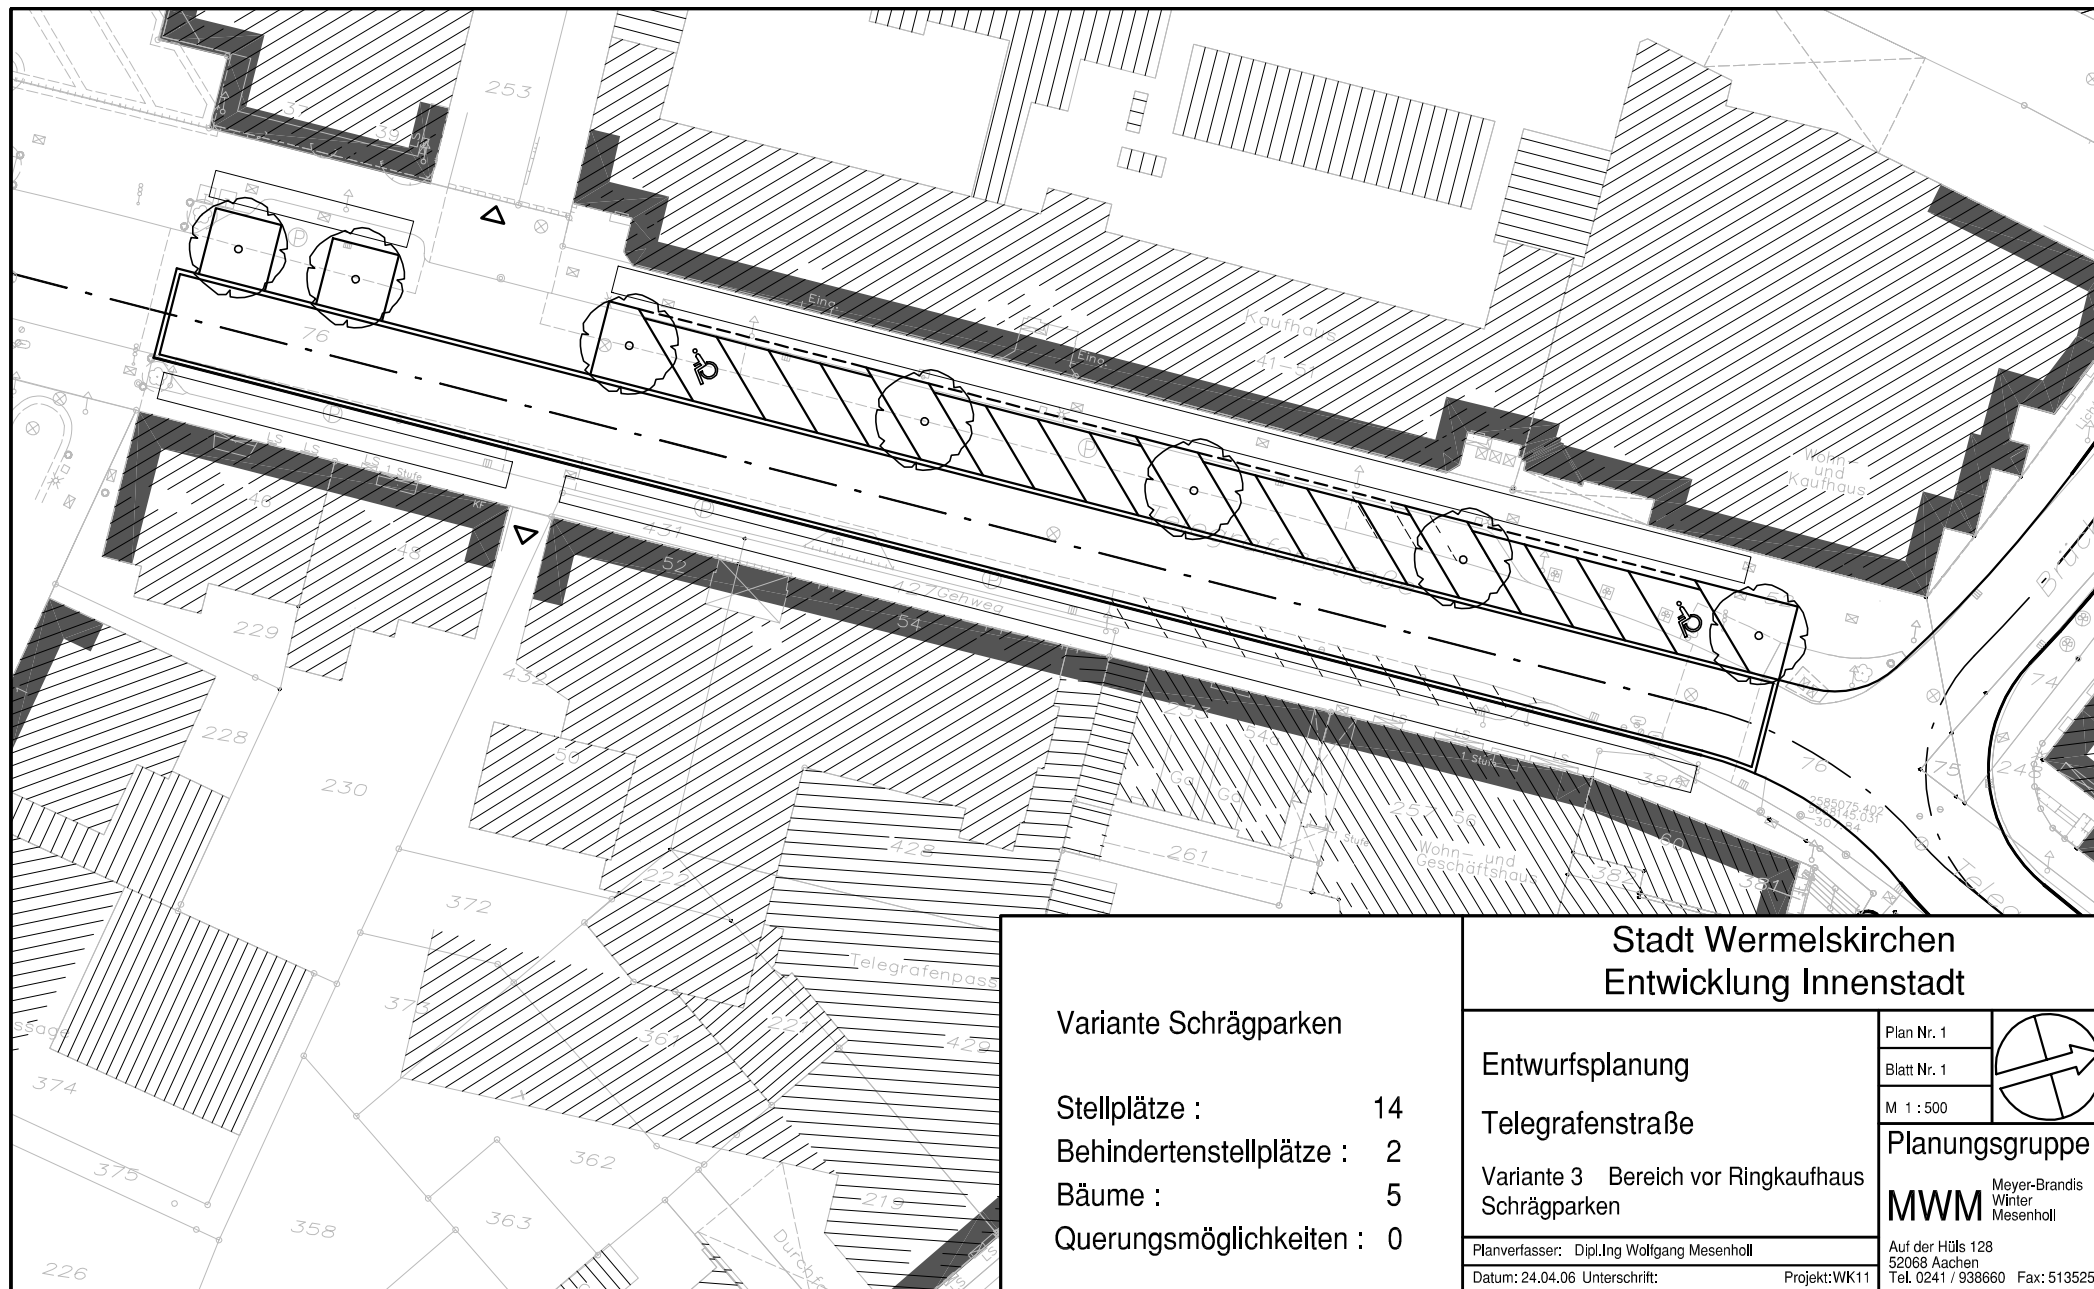

Variante Schrägparken

Stellplätze : 14
 Behindertenstellplätze : 2
 Bäume : 5
 Querungsmöglichkeiten : 0

Stadt Wermelskirchen Entwicklung Innenstadt

Entwurfsplanung

Telegrafienstraße

Variante 3 Bereich vor Ringkaufhaus
Schrägparken

Planverfasser: Dipl.Ing Wolfgang Mesenholl

Datum: 24.04.06 Unterschrift:

Projekt:WK11

Plan Nr. 1

Blatt Nr. 1

M 1 : 500

Planungsgruppe

MWM Meyer-Brandis
Winter
Mesenholl

Auf der Hülls 128
 52068 Aachen
 Tel. 0241 / 938660 Fax: 513525

