



# Brunnenplatz Dhünn









# Brunnenplatz Dhünn






# Brunnenplatz Dhünn



Lageplan  
M.i.O. 1 : 125

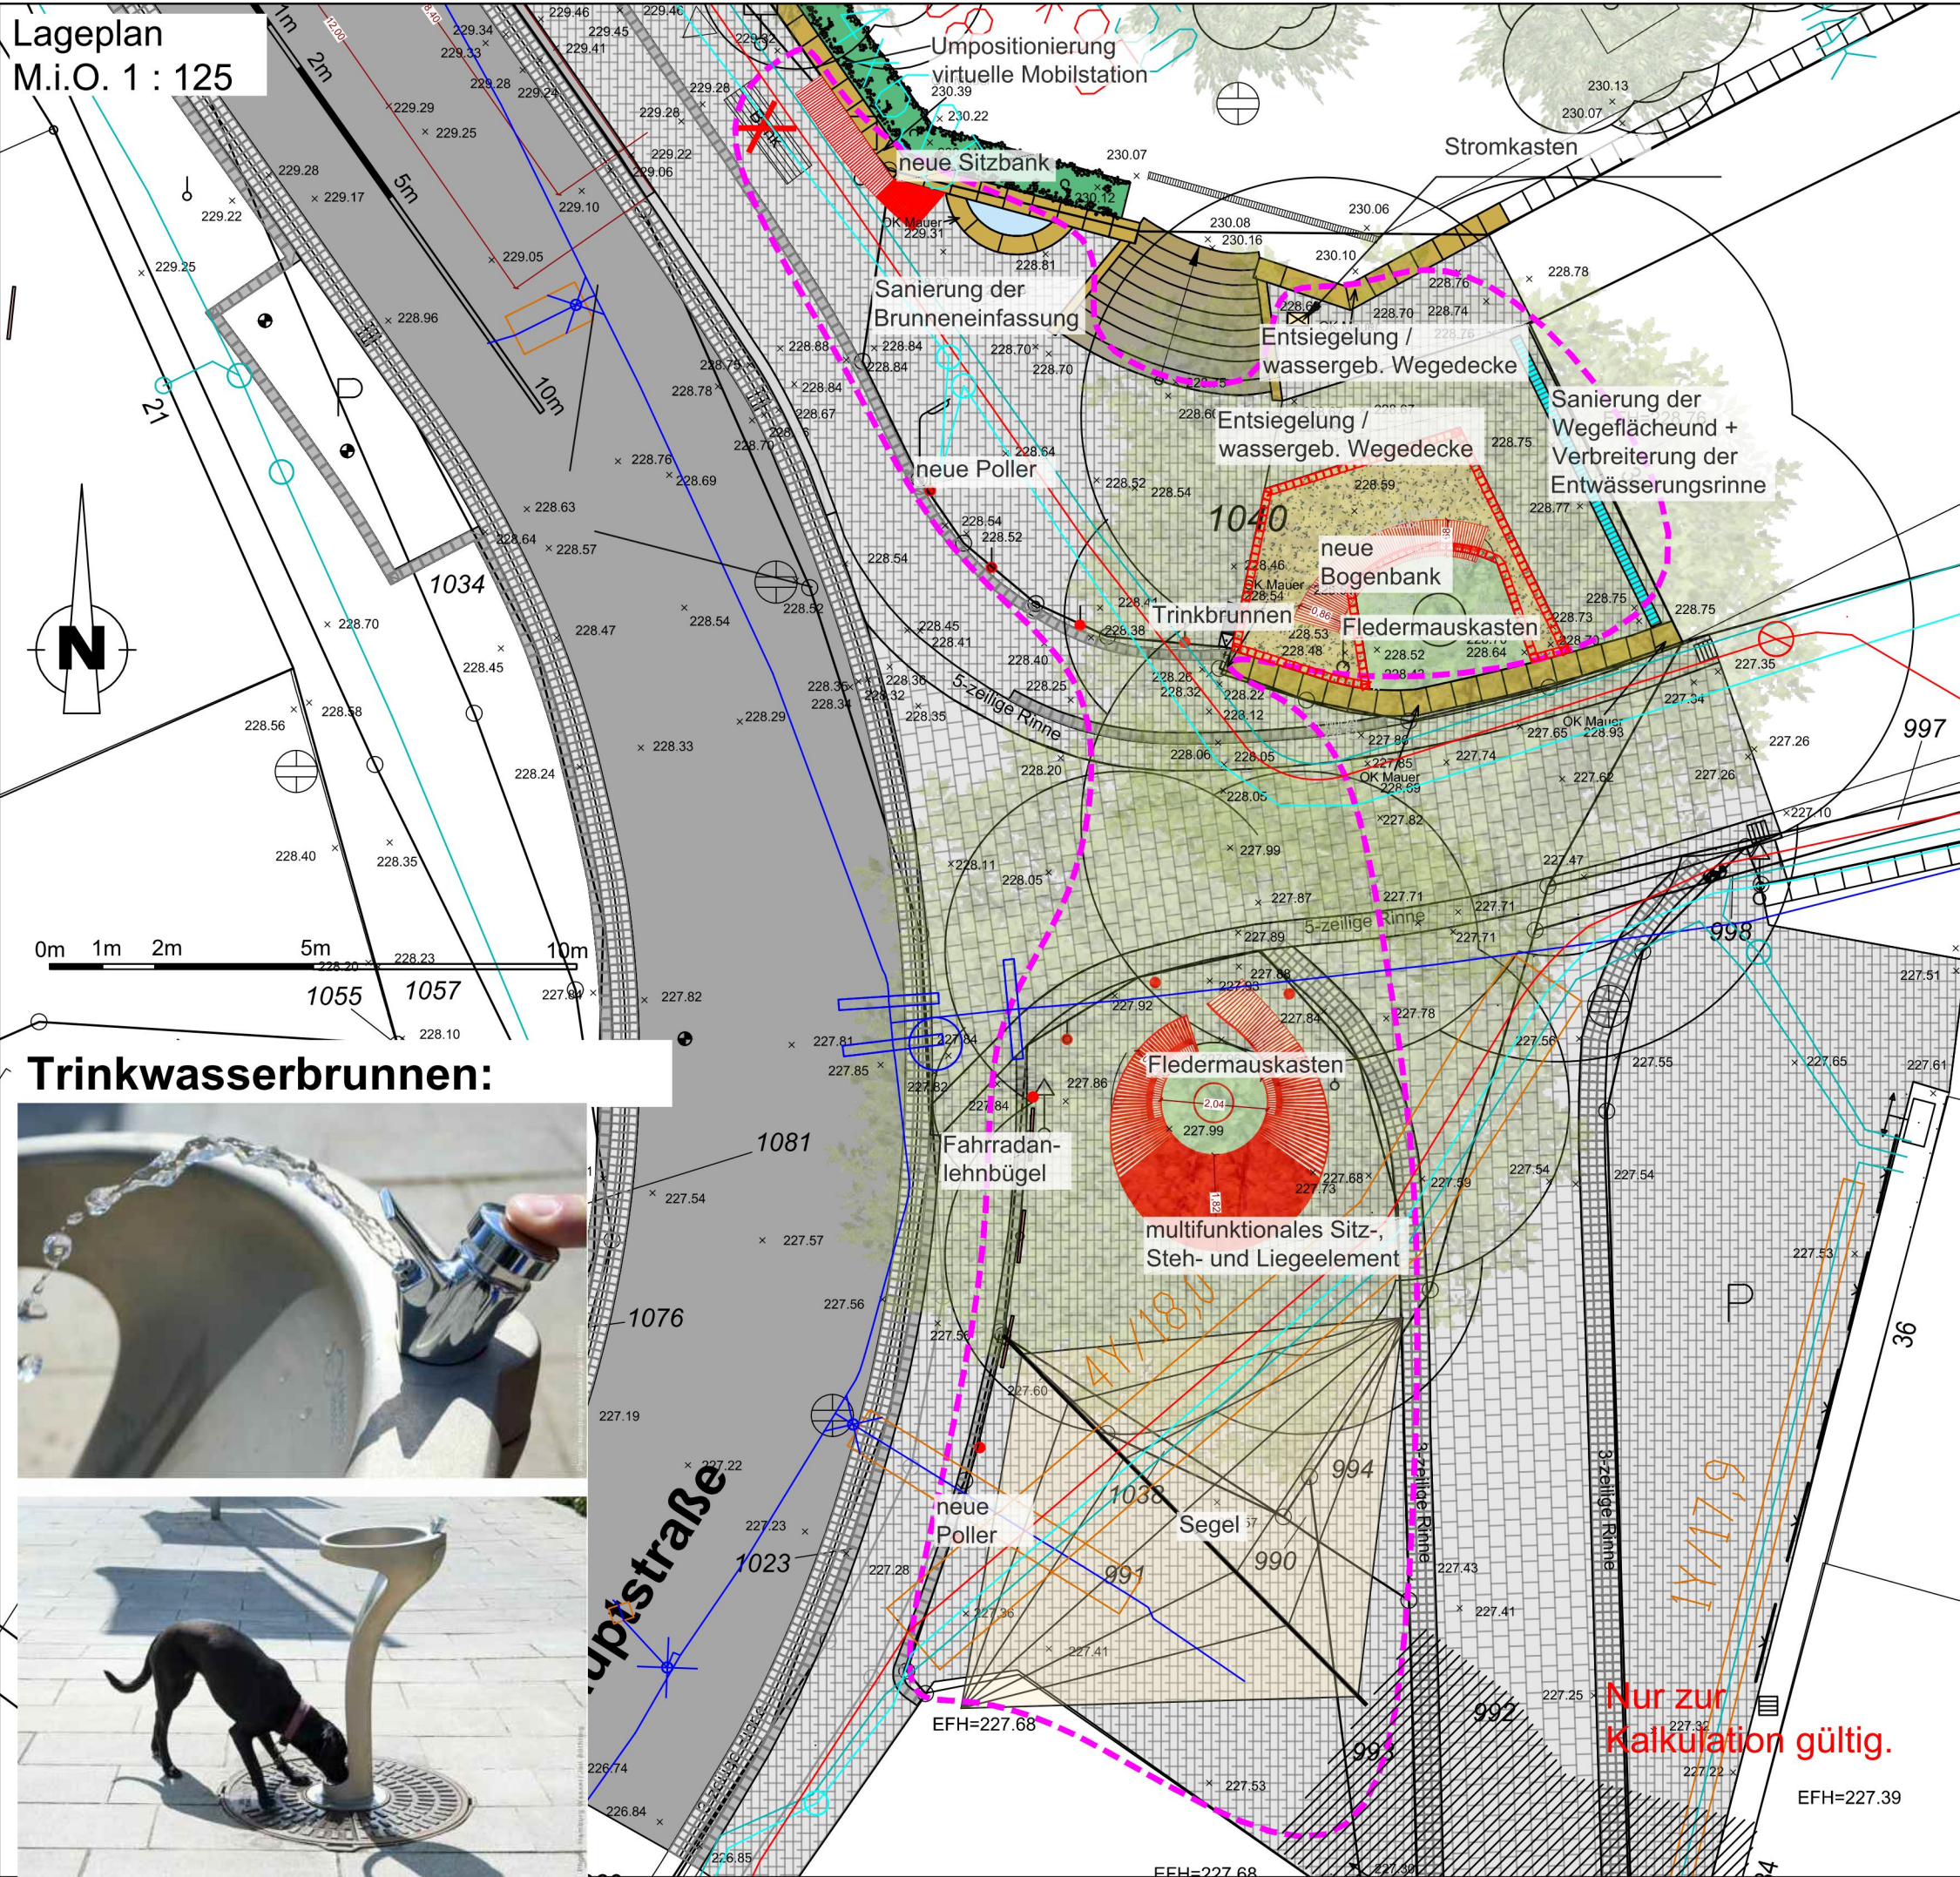

Trinkwasserbrunnen:



Legende

- Vorhabensbereich
- Sanierung des Dorfbrunnens, Dichtigkeit, Natursteineinfassung und Wassernachspeisung
- Einbau einer neuen Entwässerungsrinne
- Einbau einer neuen Natursteineinfassung aus vorhandenen und neuem Großpflaster / Grauwacke sowie einer wassergebundenen Wegefläche
- Einbau neuer Straßenpoller aus Metall
- Einbau Fahrradständer / Anlehnbügel aus Metall
- Einbau eines Trinkbrunnens
- Einbau eines Stromverteilerschranks
- Einbau von Sitzmöglichkeiten (Rundbank, Bogenbank und Sitzbank)
- Einbau eines Sonnensegels mit bedingter Regenschutzfunktion
- nachrichtliche Übernahme
- Versorgungs- und Netzanschlussleitungen Wasser
- Versorgungs- und Netzanschlussleitungen Strom (Beleuchtungskabel, Nieder- und Mittelspannungskabel)
- Bestandshöhen nachrichtl. Übernahme Baulast

Beispiel Rundbank:



Projekt:  
 Stadt Wermelskirchen  
Brunnenplatz Dhünn  
Hauptstraße, 42929 Wermelskirchen

Planart:  
Entwurfsplanung - Lageplan mit Bushaltestelle

Maßstab i.O.:  
DIN A3 1:125

Karte Nr.:  
1

Projektort:  
Wermelskirchen

Bearbeitung:  
Berkey


Planung:  
 Sven Berkey  
PAESAGGISTA  
LANDSCHAFTSARCHITEKT

Büro für Garten- und Landschaftsarchitektur  
Grunewald 61  
42929 Wermelskirchen  
☎ 02193 / 500529

Datum:  
26. Februar 2024



Lageplan  
M. 1 : 20 i. O.

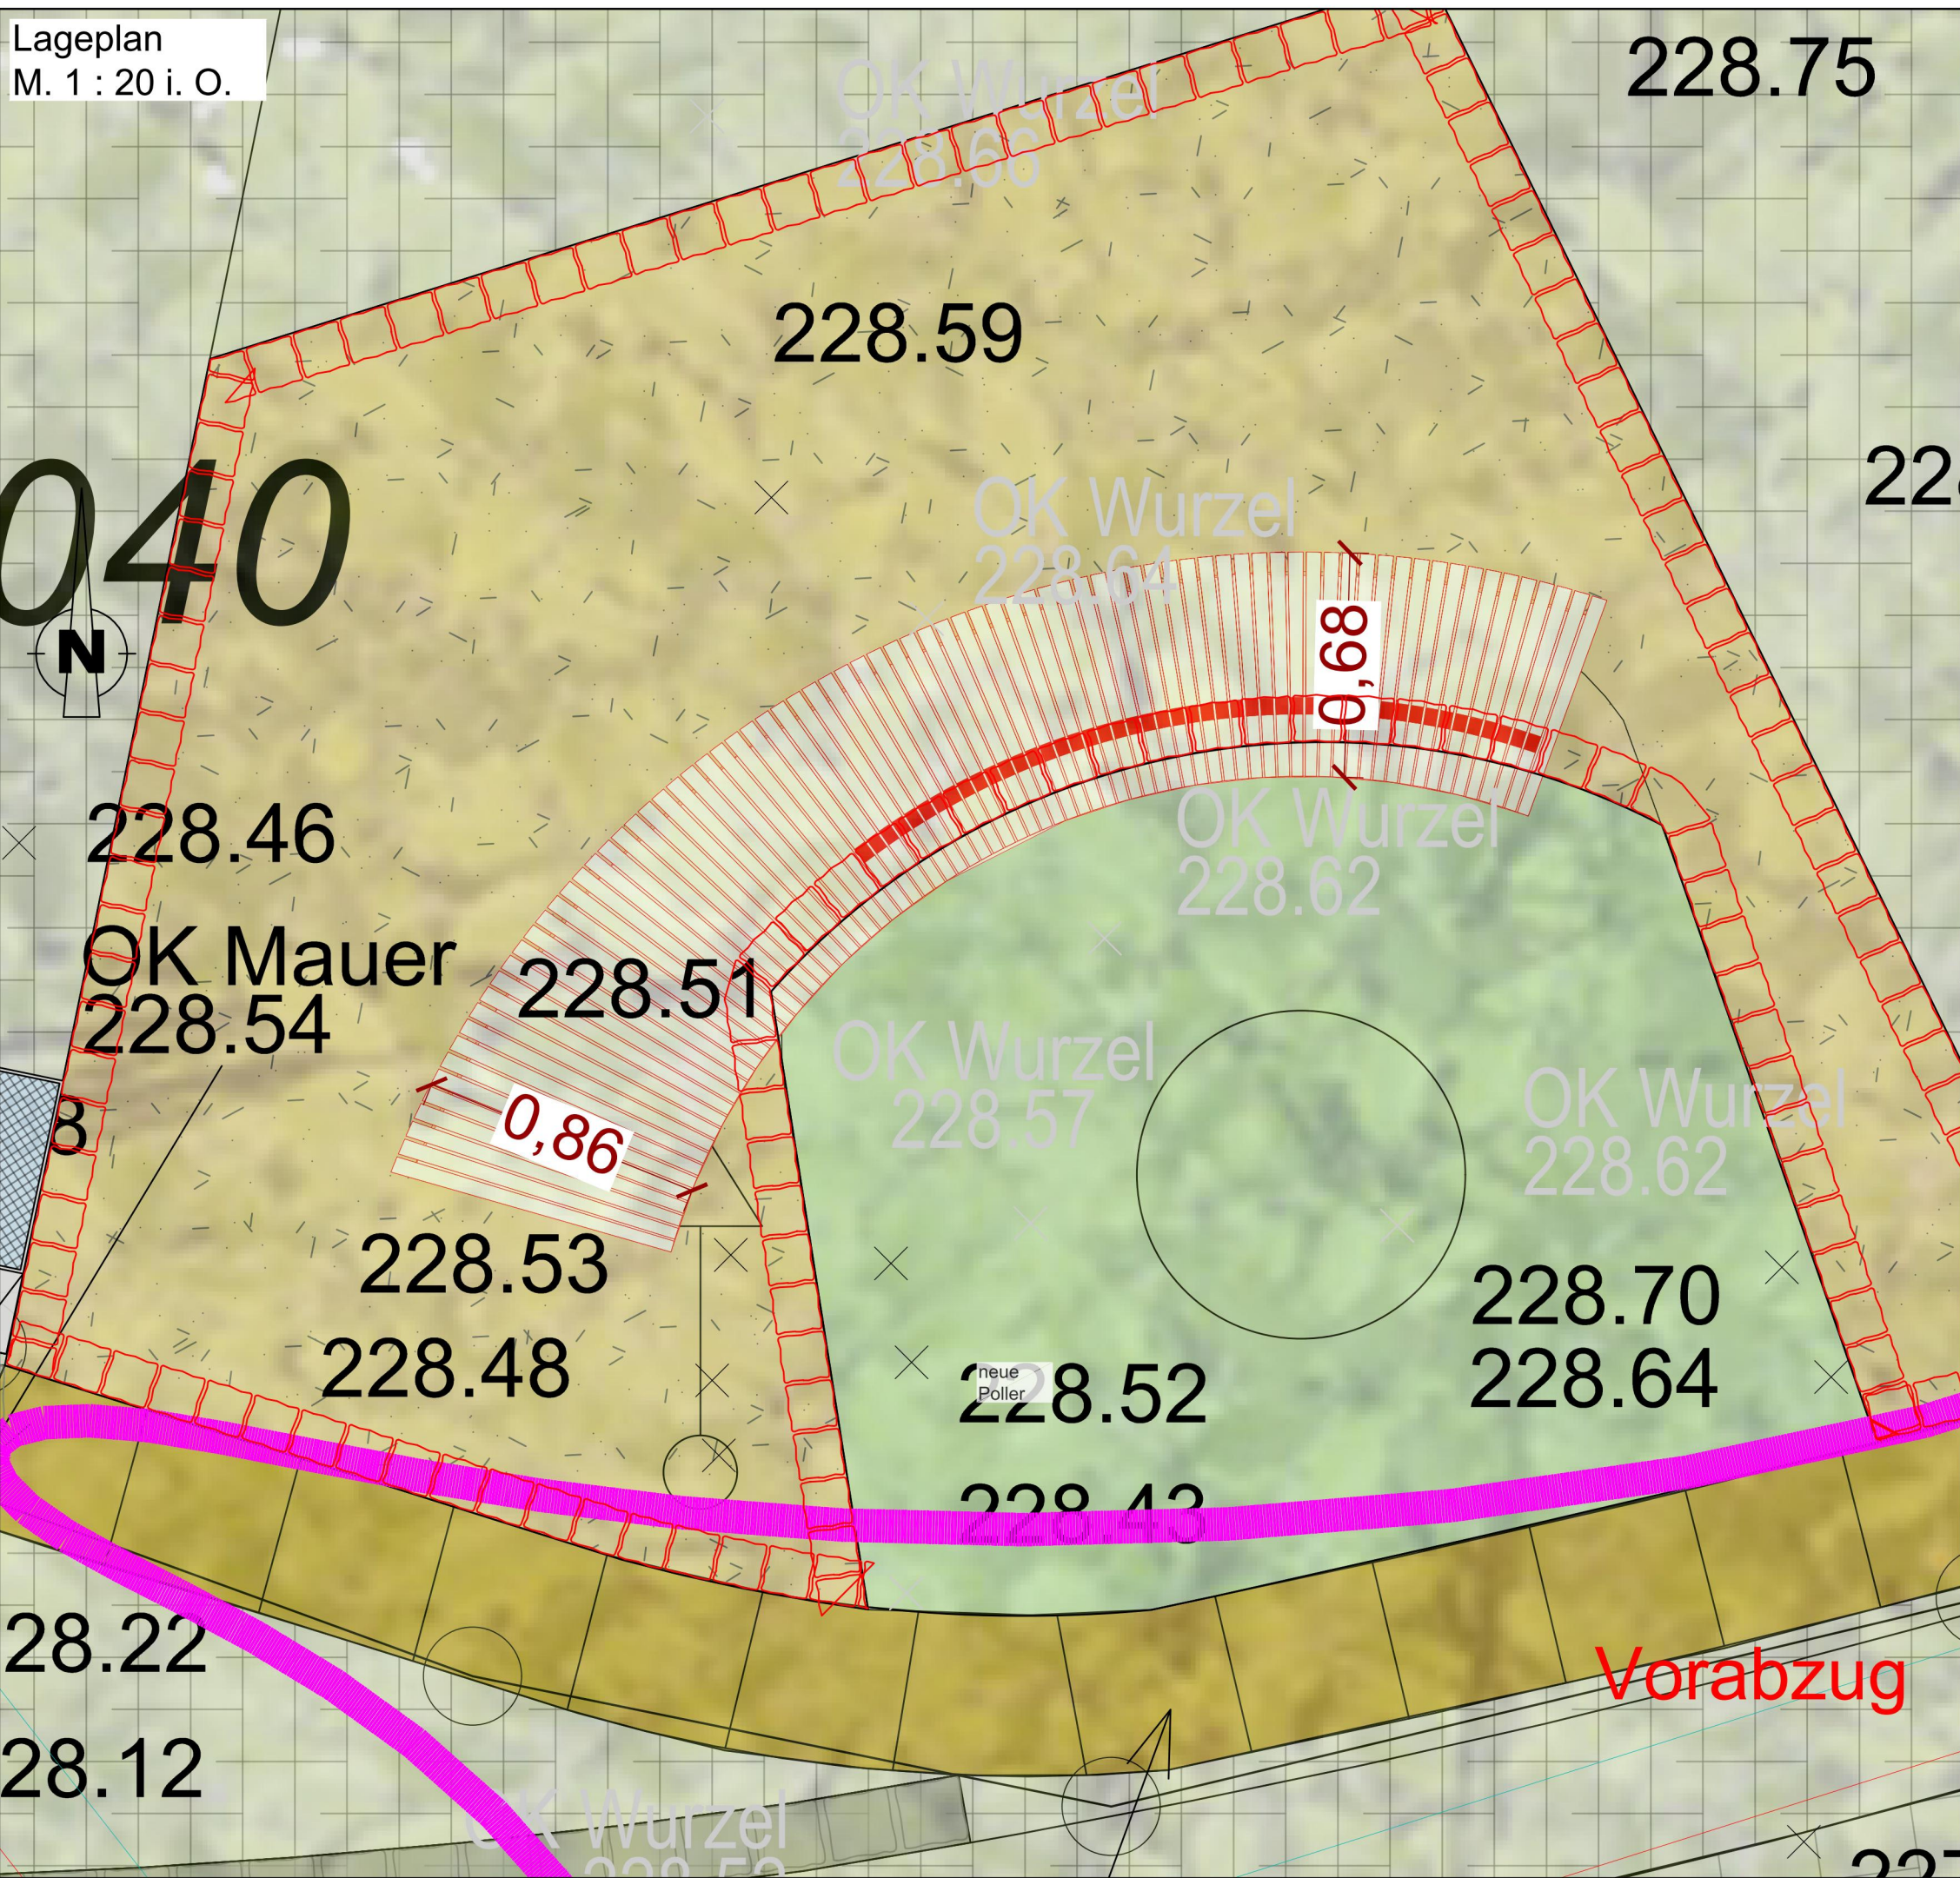


Bildbeispiel Bogenbank:



|   |   |
|---|---|
| Projekt:<br> Stadt Wermelskirchen<br>Brunnenplatz Dhünn<br>Hauptstraße, 42929 Wermelskirchen |   |
| Planart:<br>Entwurfsplanung -<br>Nördliche Bogenbank   | Planung:<br> <b>Sven Berkey</b><br>PAESAGGISTA<br>LANDSCHAFTSARCHITEKT<br>Büro für Garten- und Landschaftsarchitektur<br>Grünwald 61<br>42929 Wermelskirchen<br>☎ 02193 / 500529 |
| Maßstab i.O.:<br>DIN A3 1:20   | Projektort:<br>Wermelskirchen   |
| Karte Nr.:<br>2   | Bearbeitung:<br>Berkey   |
| Datum:<br>26. Februar 2024   |   |



Lageplan  
M. 1 : 20 i. O.

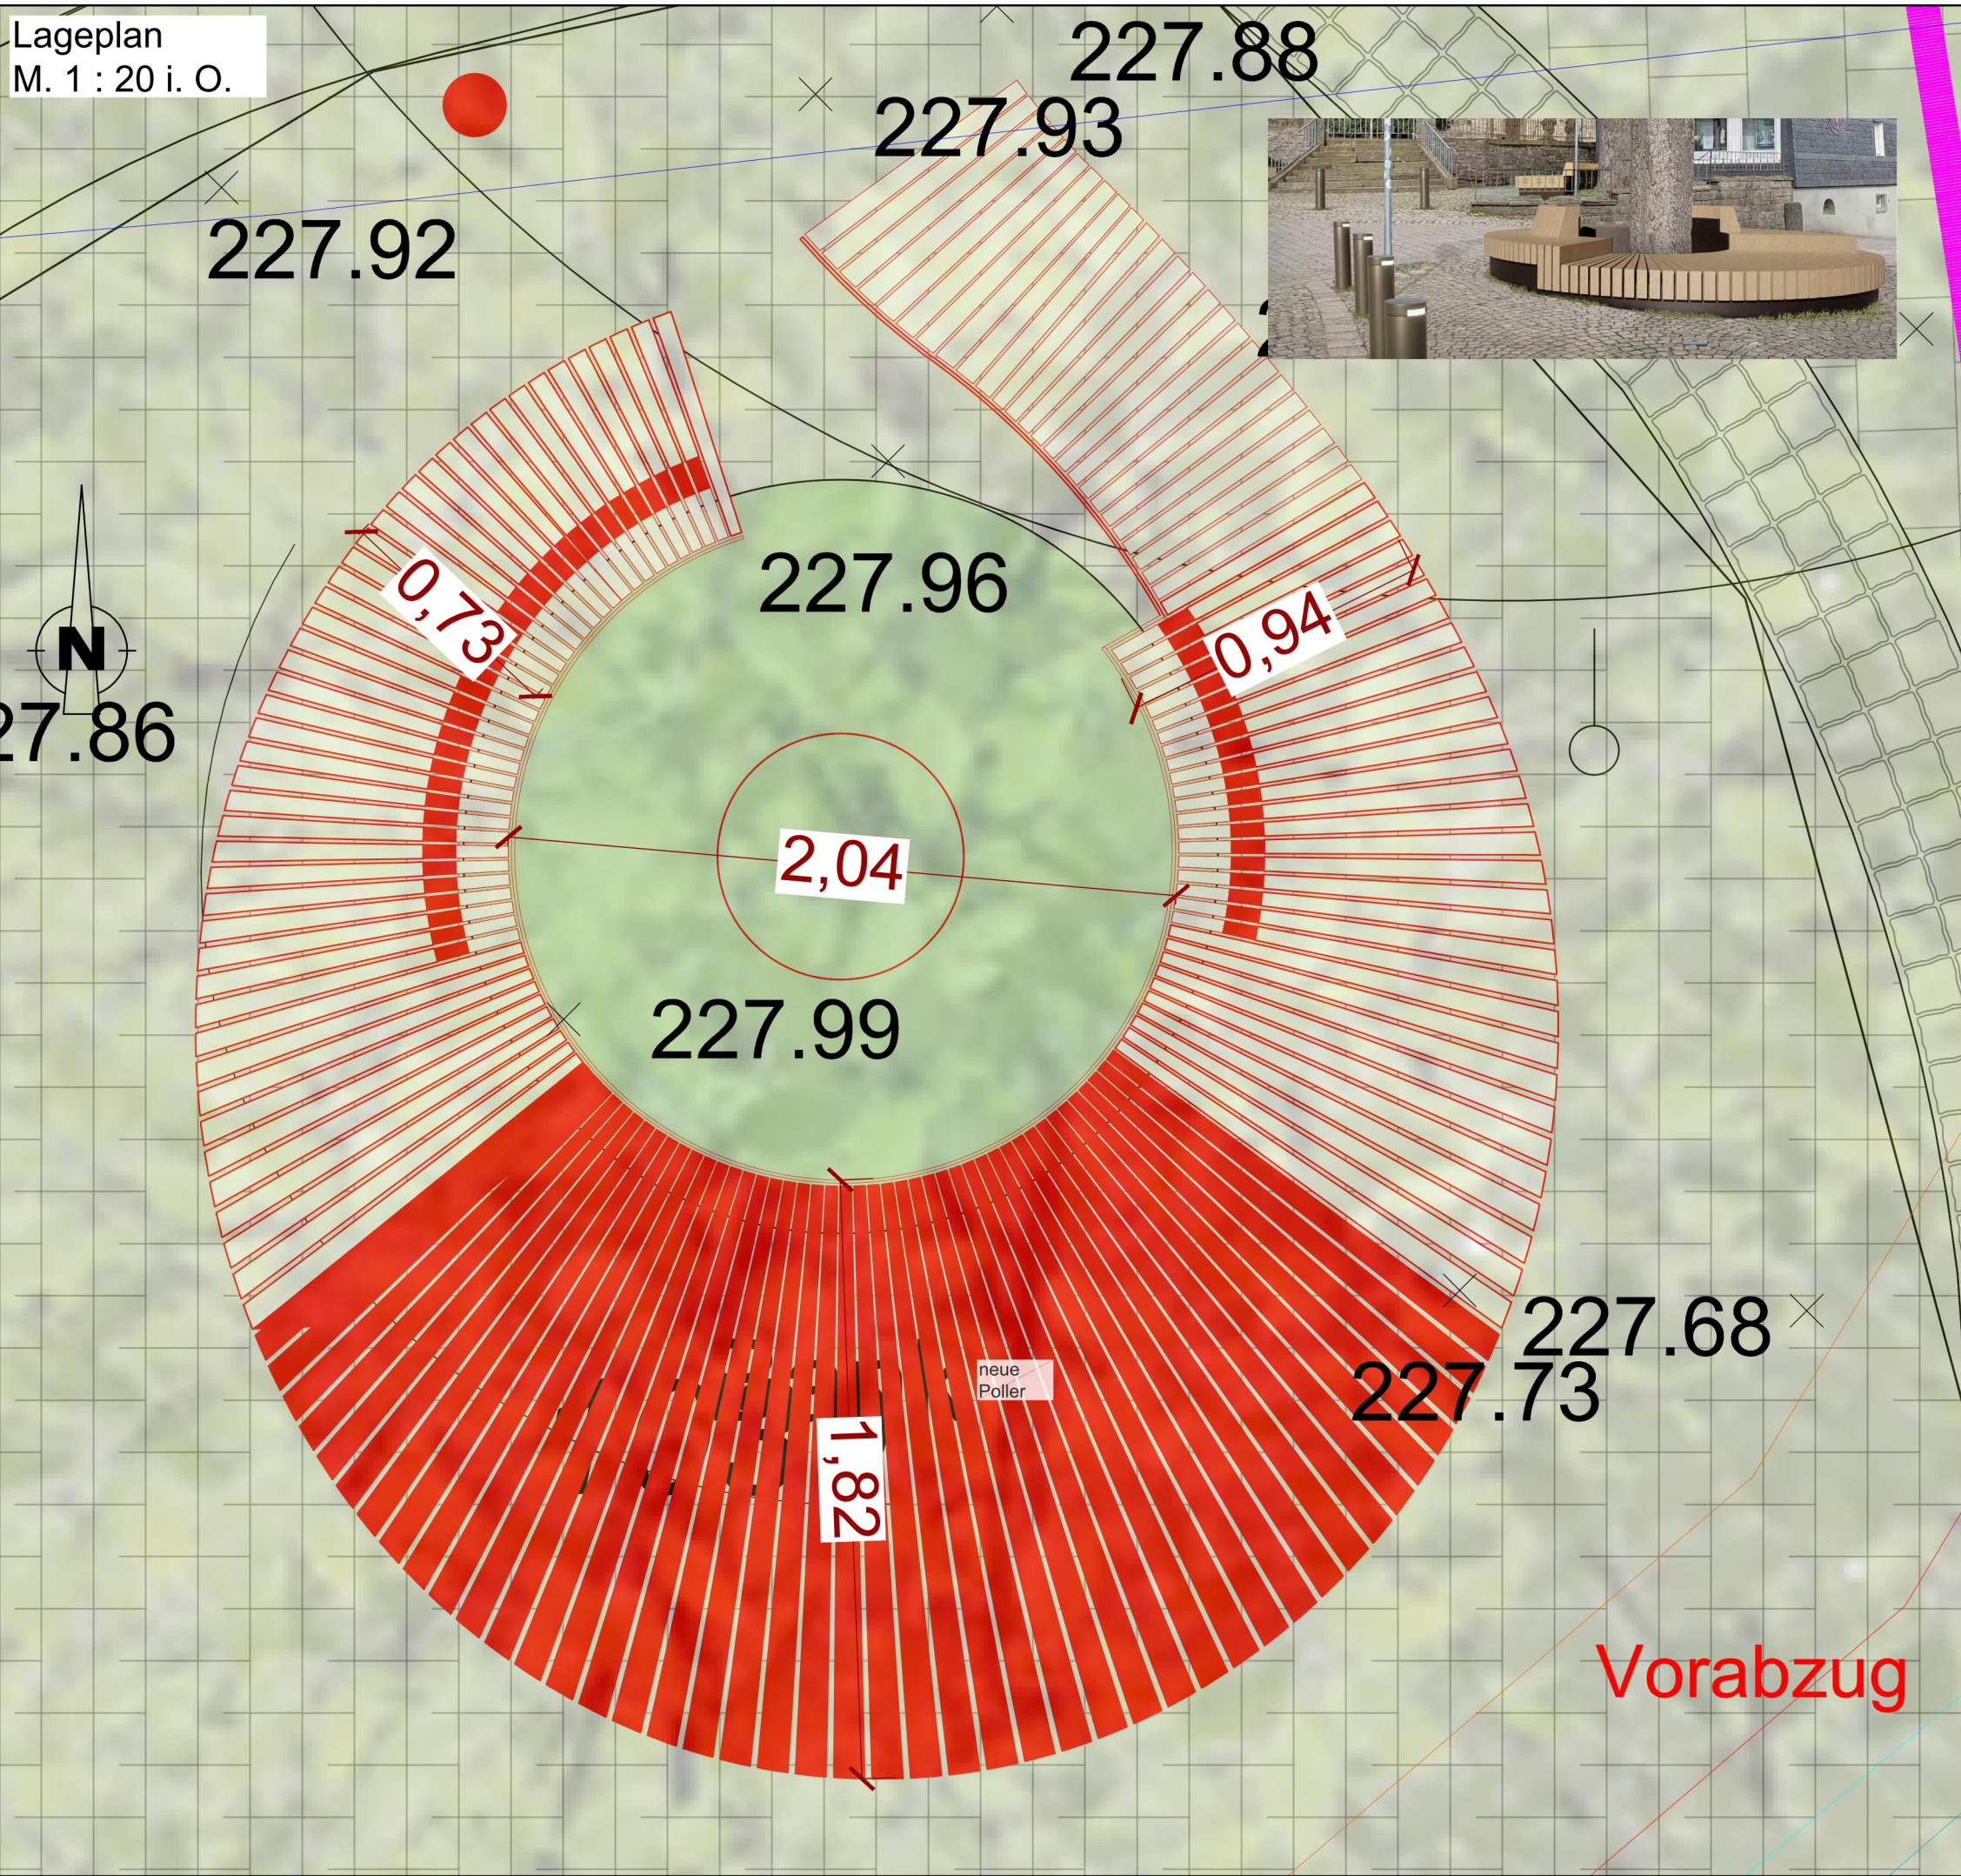

Bildbeispiel Rundbank:



Nur zur Kalkulation gültig.

|                                                                                                   |                              |   |  |
|---------------------------------------------------------------------------------------------------|------------------------------|---|--|
| Projekt:<br> |                              | Stadt Wermelskirchen<br>Brunnenplatz Dhünn<br>Hauptstraße, 42929 Wermelskirchen   |  |
| Planart:<br>Entwurfsplanung -<br>Rundbank                                                         |                              | Planung:<br><br>PAESAGGISTA<br>LANDSCHAFTSARCHITEKT<br>Büro für Garten- und Landschaftsarchitektur<br>Grunewald 61<br>42929 Wermelskirchen<br>☎ 02193 / 500529 |  |
| Maßstab i.O.:<br>DIN A3 1:20                                                                      | Projekort:<br>Wermelskirchen | Datum:<br>26. Februar 2024   |  |
| Karte Nr.:<br>3                                                                                   | Bearbeitung:<br>Berkey       |   |  |





# Brunnenplatz Dhünn

Mögliche Ausstattung