


NEUENTWICKLUNG LOCHES - PLATZ

WERMELSKIRCHEN

AUSSCHUSS - SITZUNG STADT WERMELSKIRCHEN

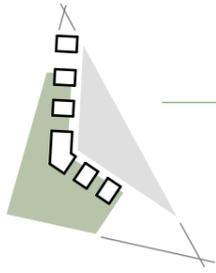



NEUENTWICKLUNG LOCHES - PLATZ

WERMELSKIRCHEN




PERSPEKTIVE STAND WETTBEWERB

VORABZUG


ARCHITEKTEN
GRAFFAG

27.11.2017

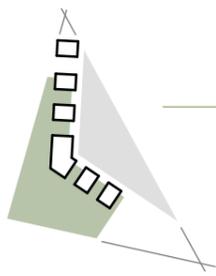


NEUENTWICKLUNG LOCHES - PLATZ

WERMELSKIRCHEN

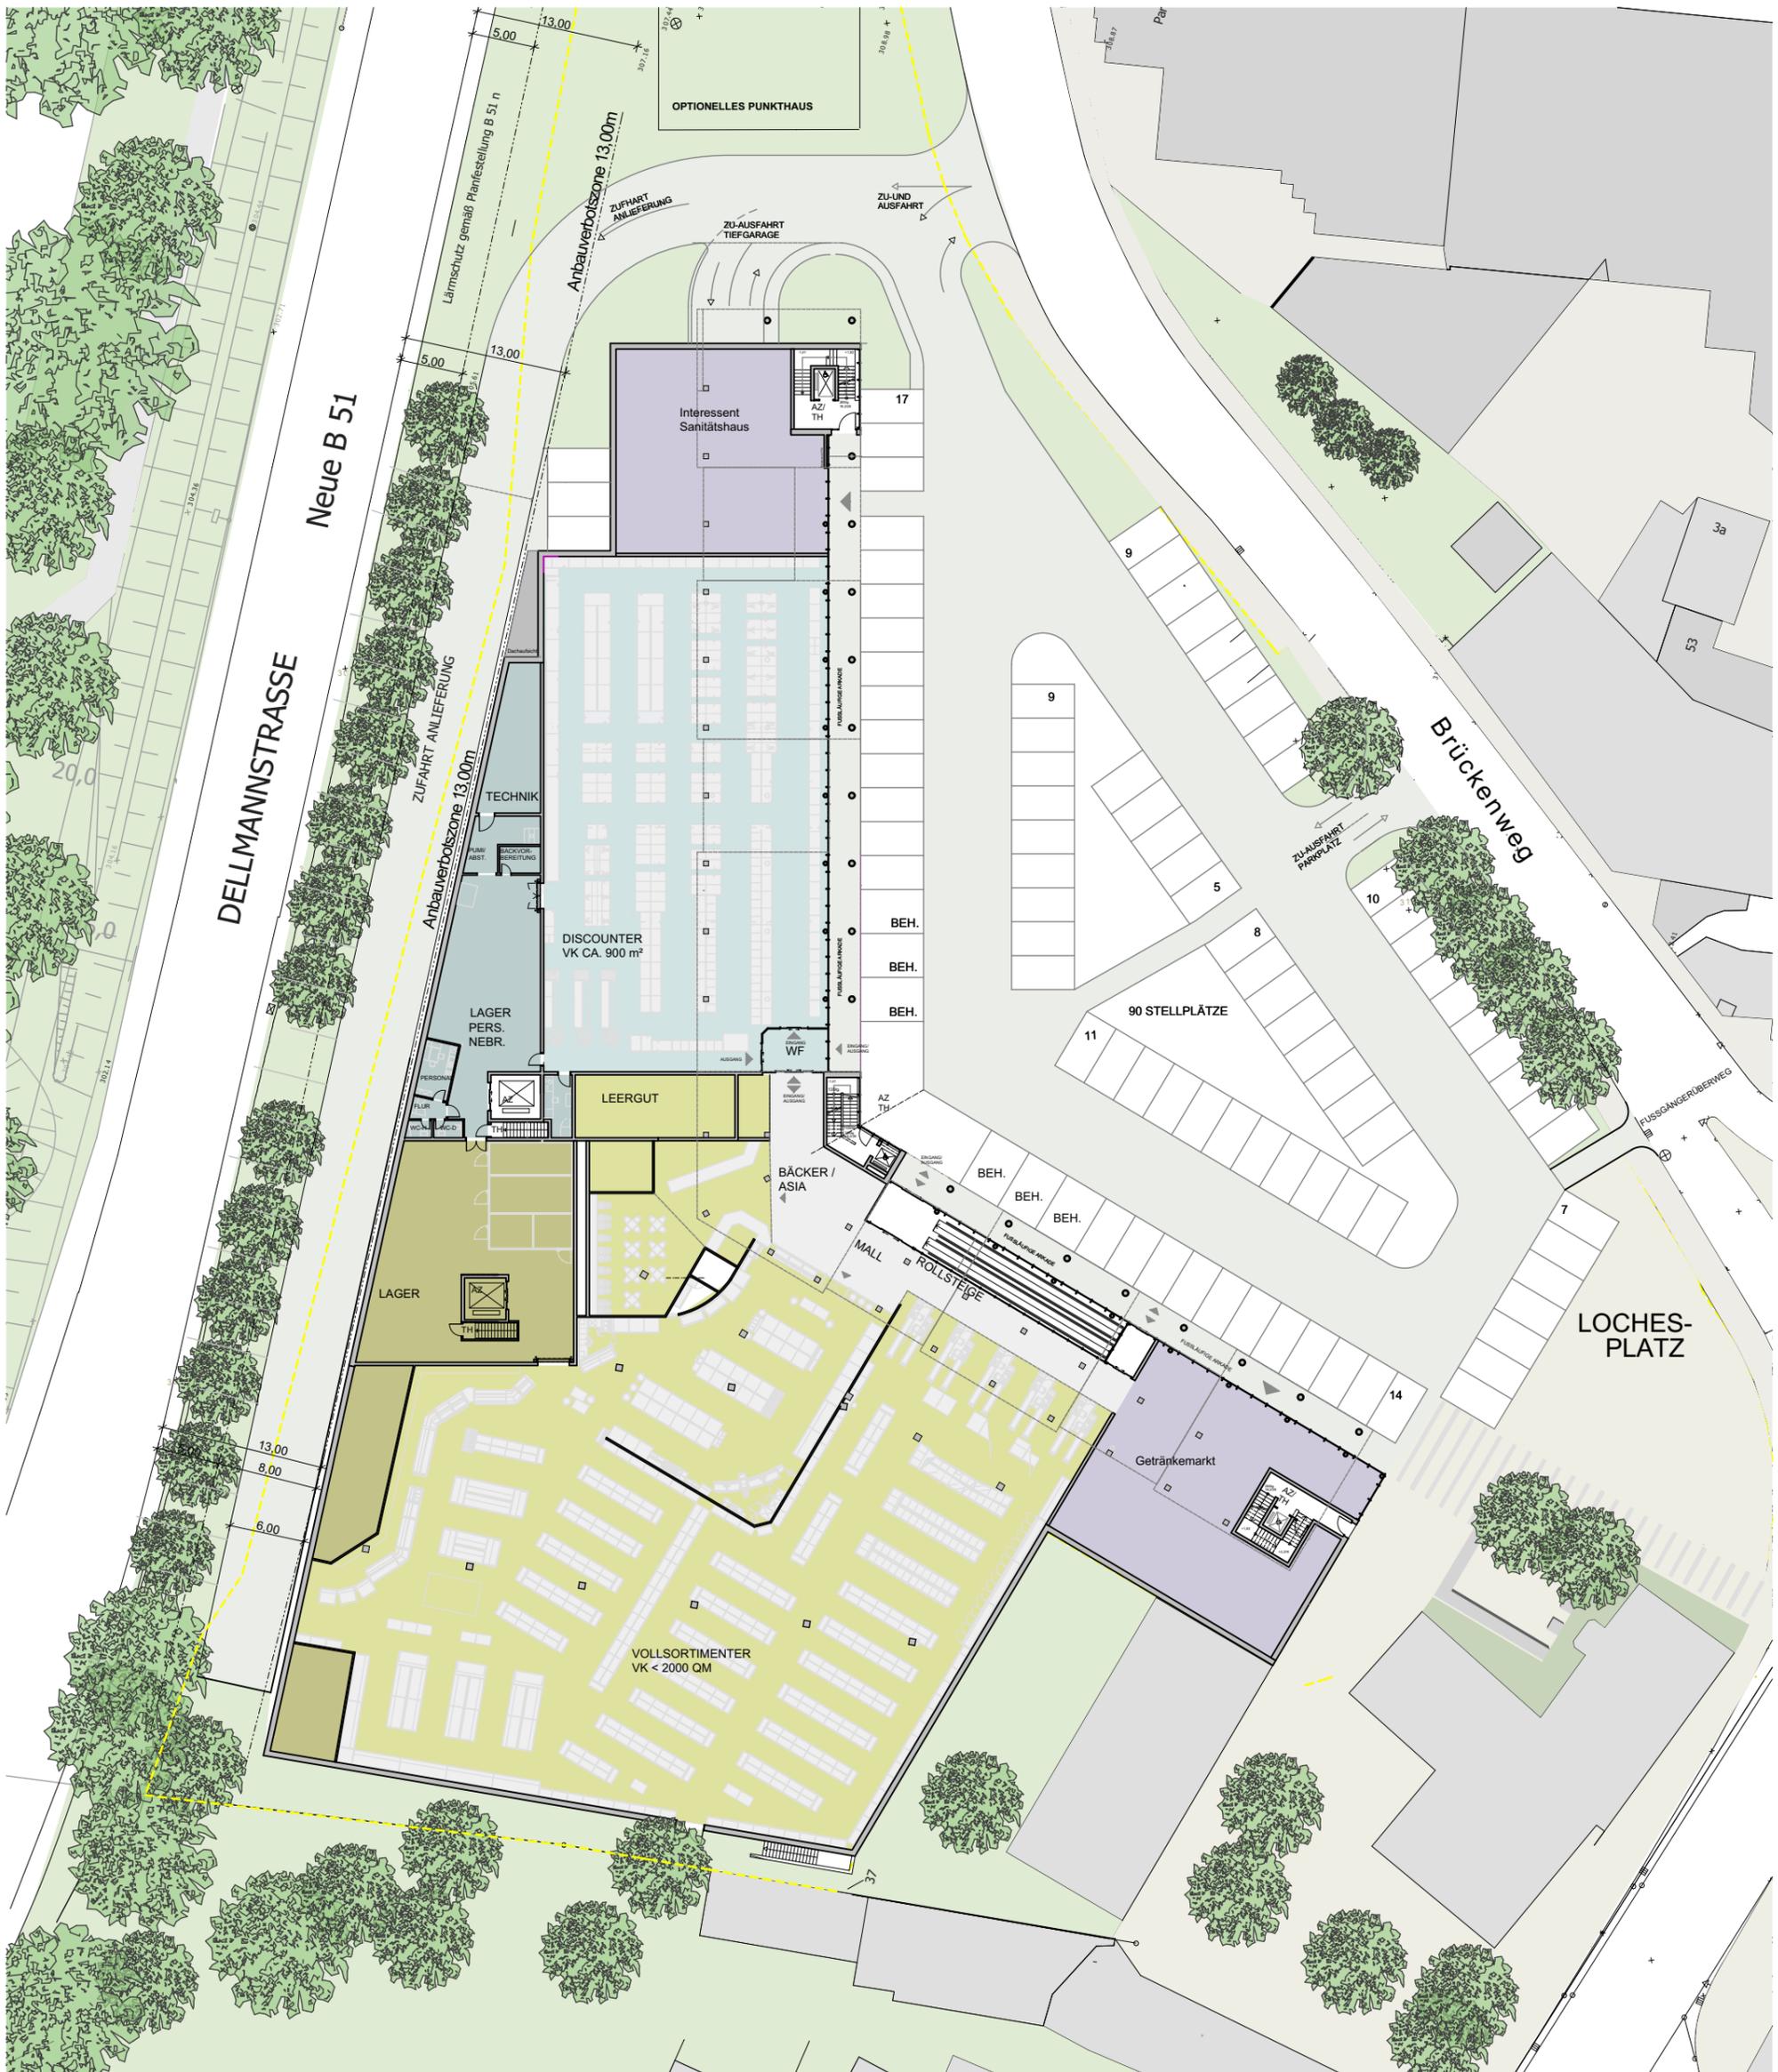


VORABZUG

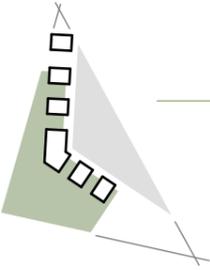

NEUENTWICKLUNG LOCHES - PLATZ

WERMELSKIRCHEN




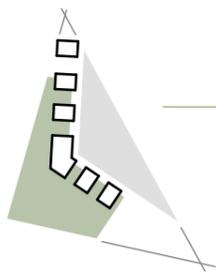

NEUENTWICKLUNG LOCHES - PLATZ

WERMELSKIRCHEN



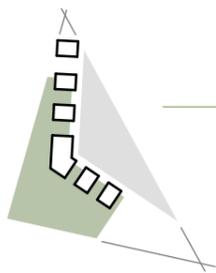

NEUENTWICKLUNG LOCHES - PLATZ

WERMELSKIRCHEN




VORABZUG

UG



ARCHITEKTEN
GRAFFAO


1:500
27.11.2017

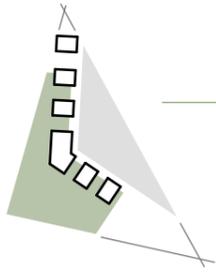

NEUENTWICKLUNG LOCHES - PLATZ


WERMELSKIRCHEN

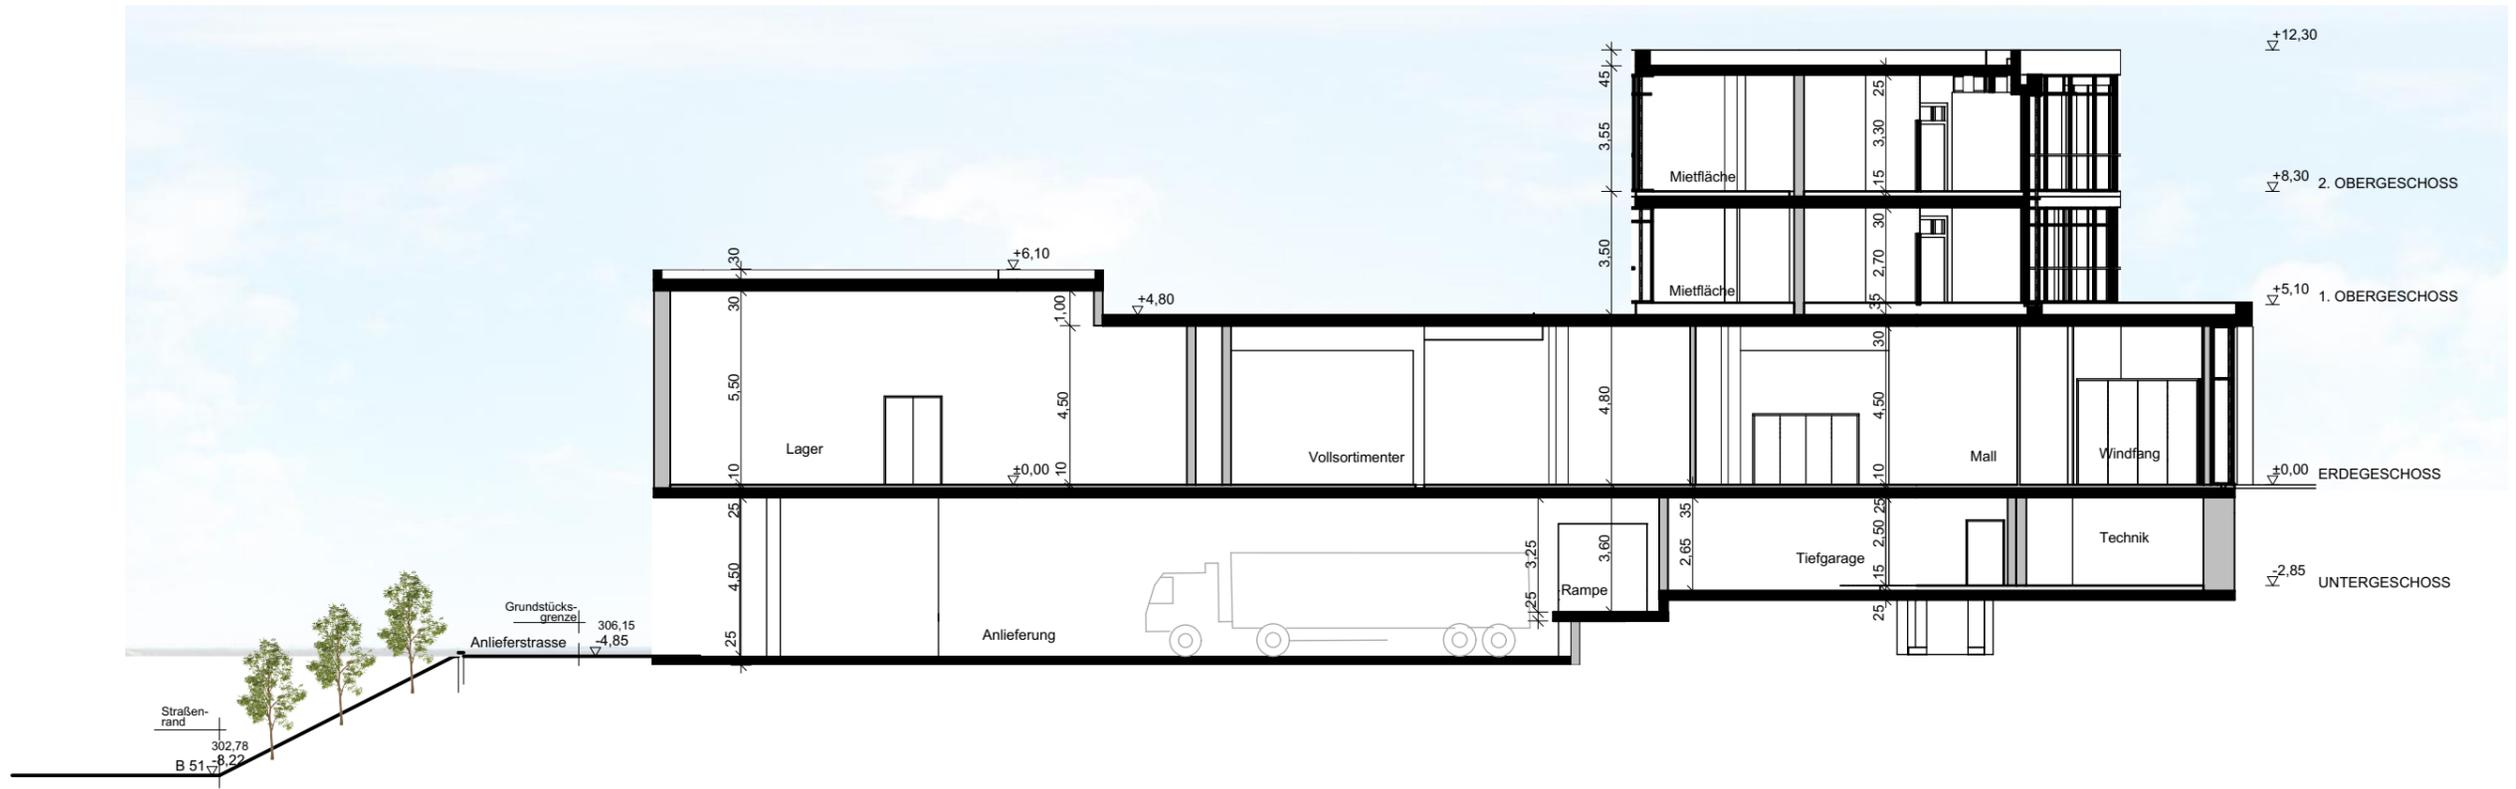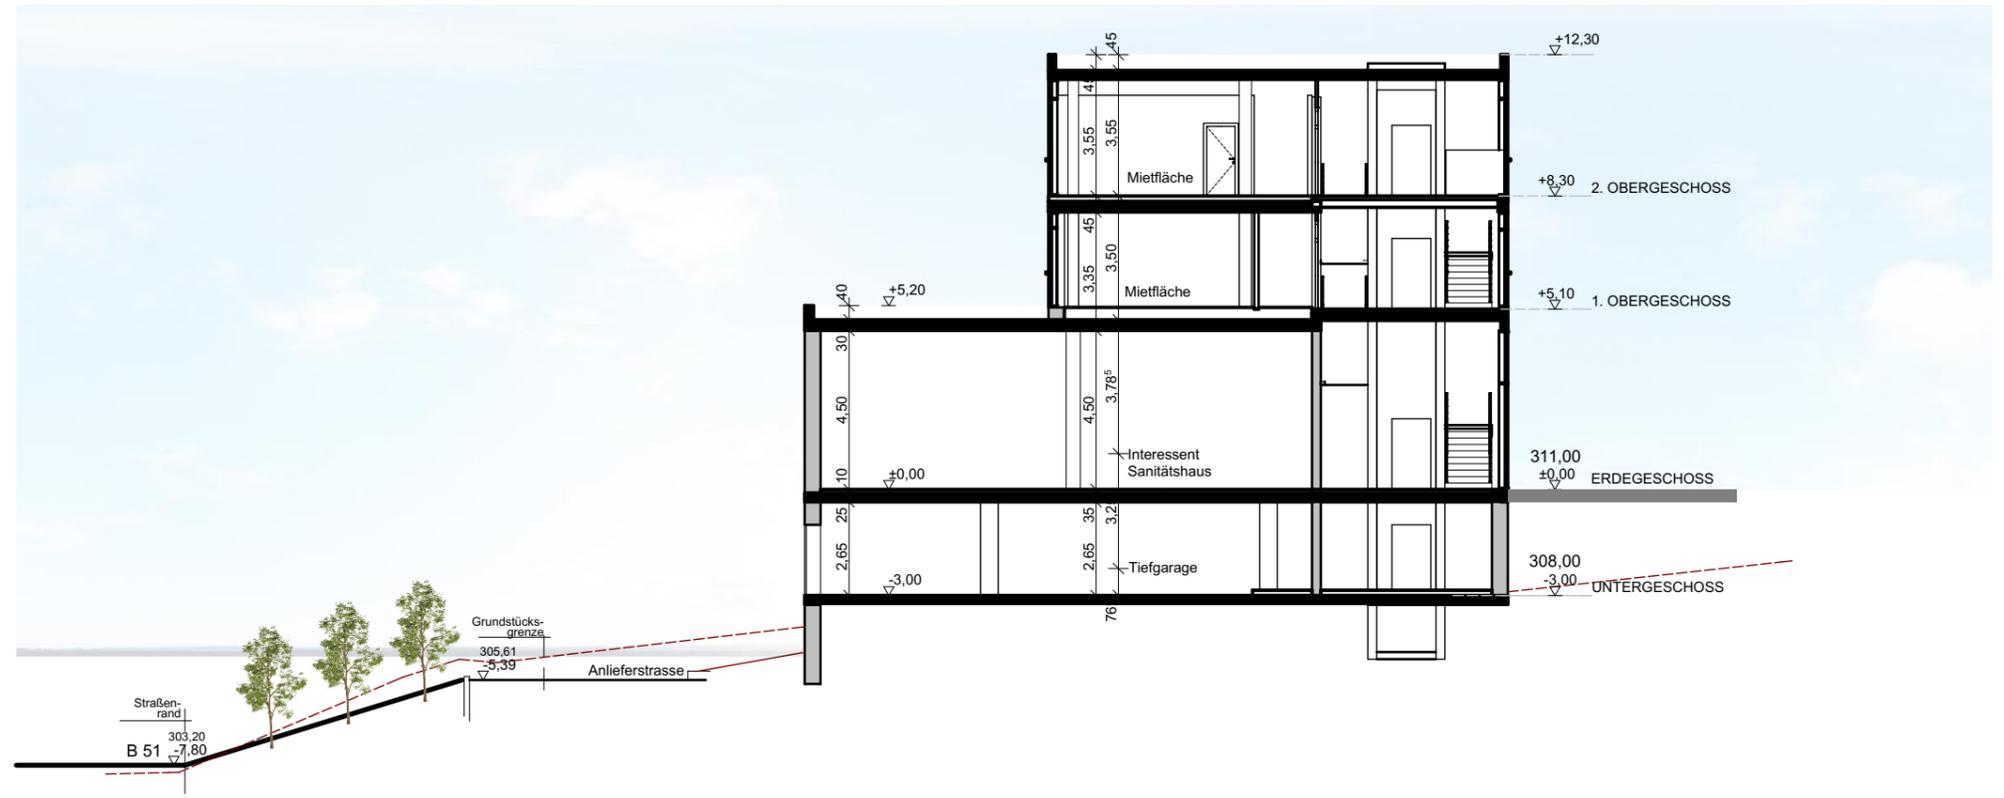

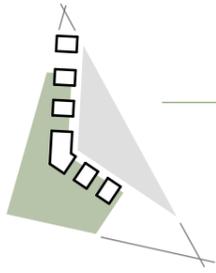


NEUENTWICKLUNG LOCHES - PLATZ

WERMELSKIRCHEN

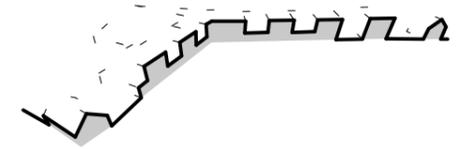


ANSICHT WETTBEWERB

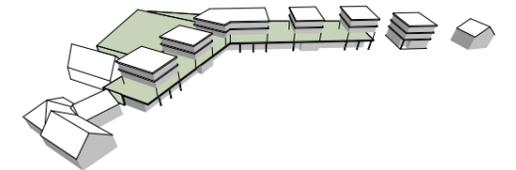

ANSICHT PLANUNGSSTAND

ANSICHTEN VOM PLATZ

VORABZUG

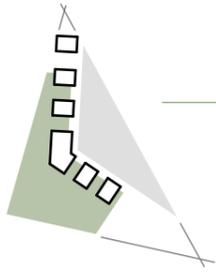


NEUENTWICKLUNG LOCHES - PLATZ

WERMELSKIRCHEN



SCHNITT / ANSICHT WETTBEWERB

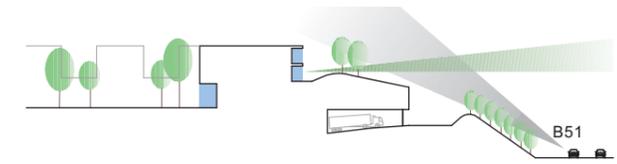

ANSICHT PLANUNGSSTAND

ANSICHTEN VON NORDEN


ECKDATEN

VOLLSORTIMENTER < 2.000 m²
 DISCOUNTER ca. 900 m²

KFZ-STELLPLÄTZE

EG 90 KFZ-STELLPLÄTZE
 UG 100 KFZ-STELLPLÄTZE

VORABZUG

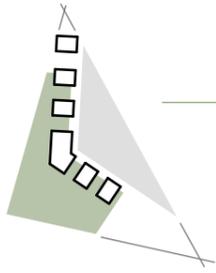


NEUENTWICKLUNG LOCHES - PLATZ

WERMELSKIRCHEN



NORD-OSTEN

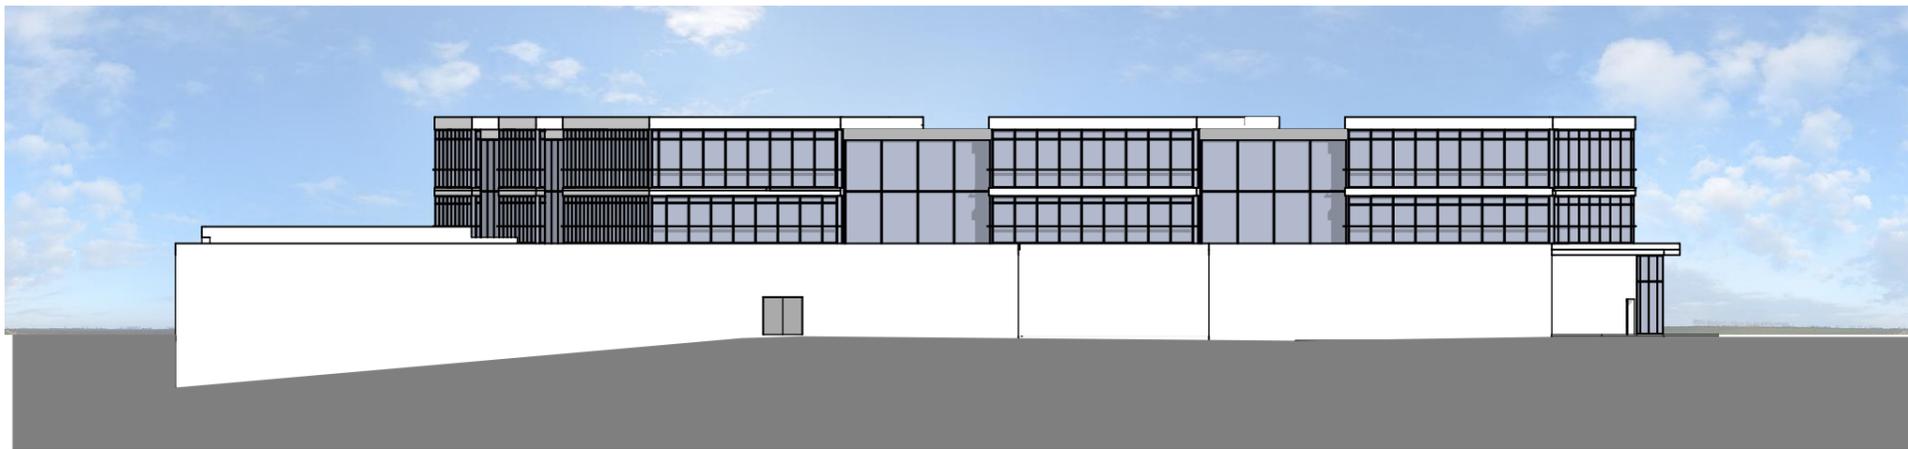

SÜDEN



WESTEN

ANSICHTEN



VORABZUG