


17.09.2021  
 t:\sg-staedtenwaeserung\projekte\kanalbaumaßnahmen\aktuell\kolfhausen\01\_planung\planungsunterlagen\projekte\kolfhausen\01\_übersicht\_ap\_2922\_bearbeitet.dwg  
 ULP

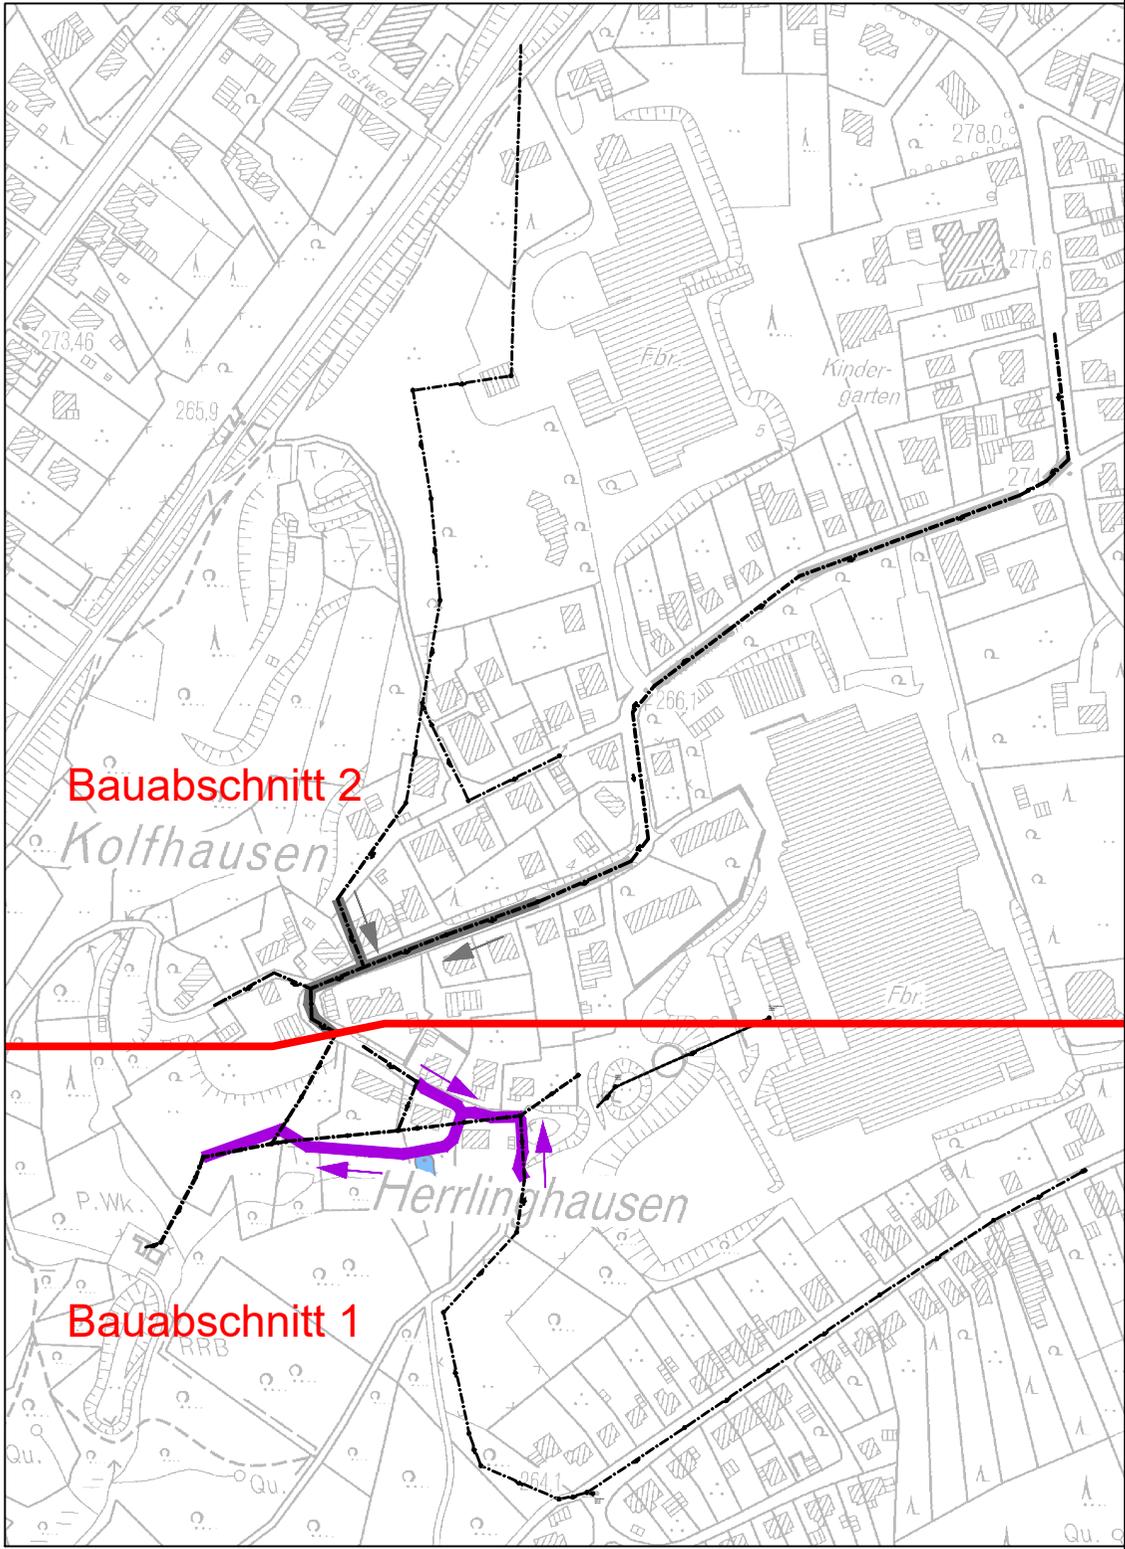

Legende	
	Neubau MW-Kanal
	Bestand MW-Kanal
	Neubau MW-Kanal (Maßnahme zu einem späteren Zeitpunkt)
	Sanierungsbereich MW-Kanal (Maßnahme zu einem späteren Zeitpunkt)

## Ausführungsplanung

<b>Städtischer Abwasserbetrieb Wermelskirchen</b>		Auftraggeber:  <small>(Ort, Datum, Unterschrift)</small>
Maßnahme:  <h3>Kanalsanierung Kolfhausen</h3>		
Darstellung:  <h3>Lageplan</h3>		
Maßstab: o. M.	Höhensystem: -	Lagebezugs- system: ETRS89/UTM
Planersteller:  <b>INGENIEURBÜRO OSTERHAMMEL GMBH</b> Ein Unternehmen der itp Ingenieur GmbH		Nümbrecht Straße 5 51588 Nümbrecht Tel.: 02293 / 9117 - 0 E-Mail: info@itp-gruppe.de Web: www.osterhammel.de
Projekt-Nr.: N_2922	Anlage-Nr.: 1	Blatt-Nr.: 1
bearbeitet: Sep. 2021 M. Strobach	gezeichnet: Sep. 2021 J. Kresin	gesehen: Sep. 2021 ppa. F. Roth