


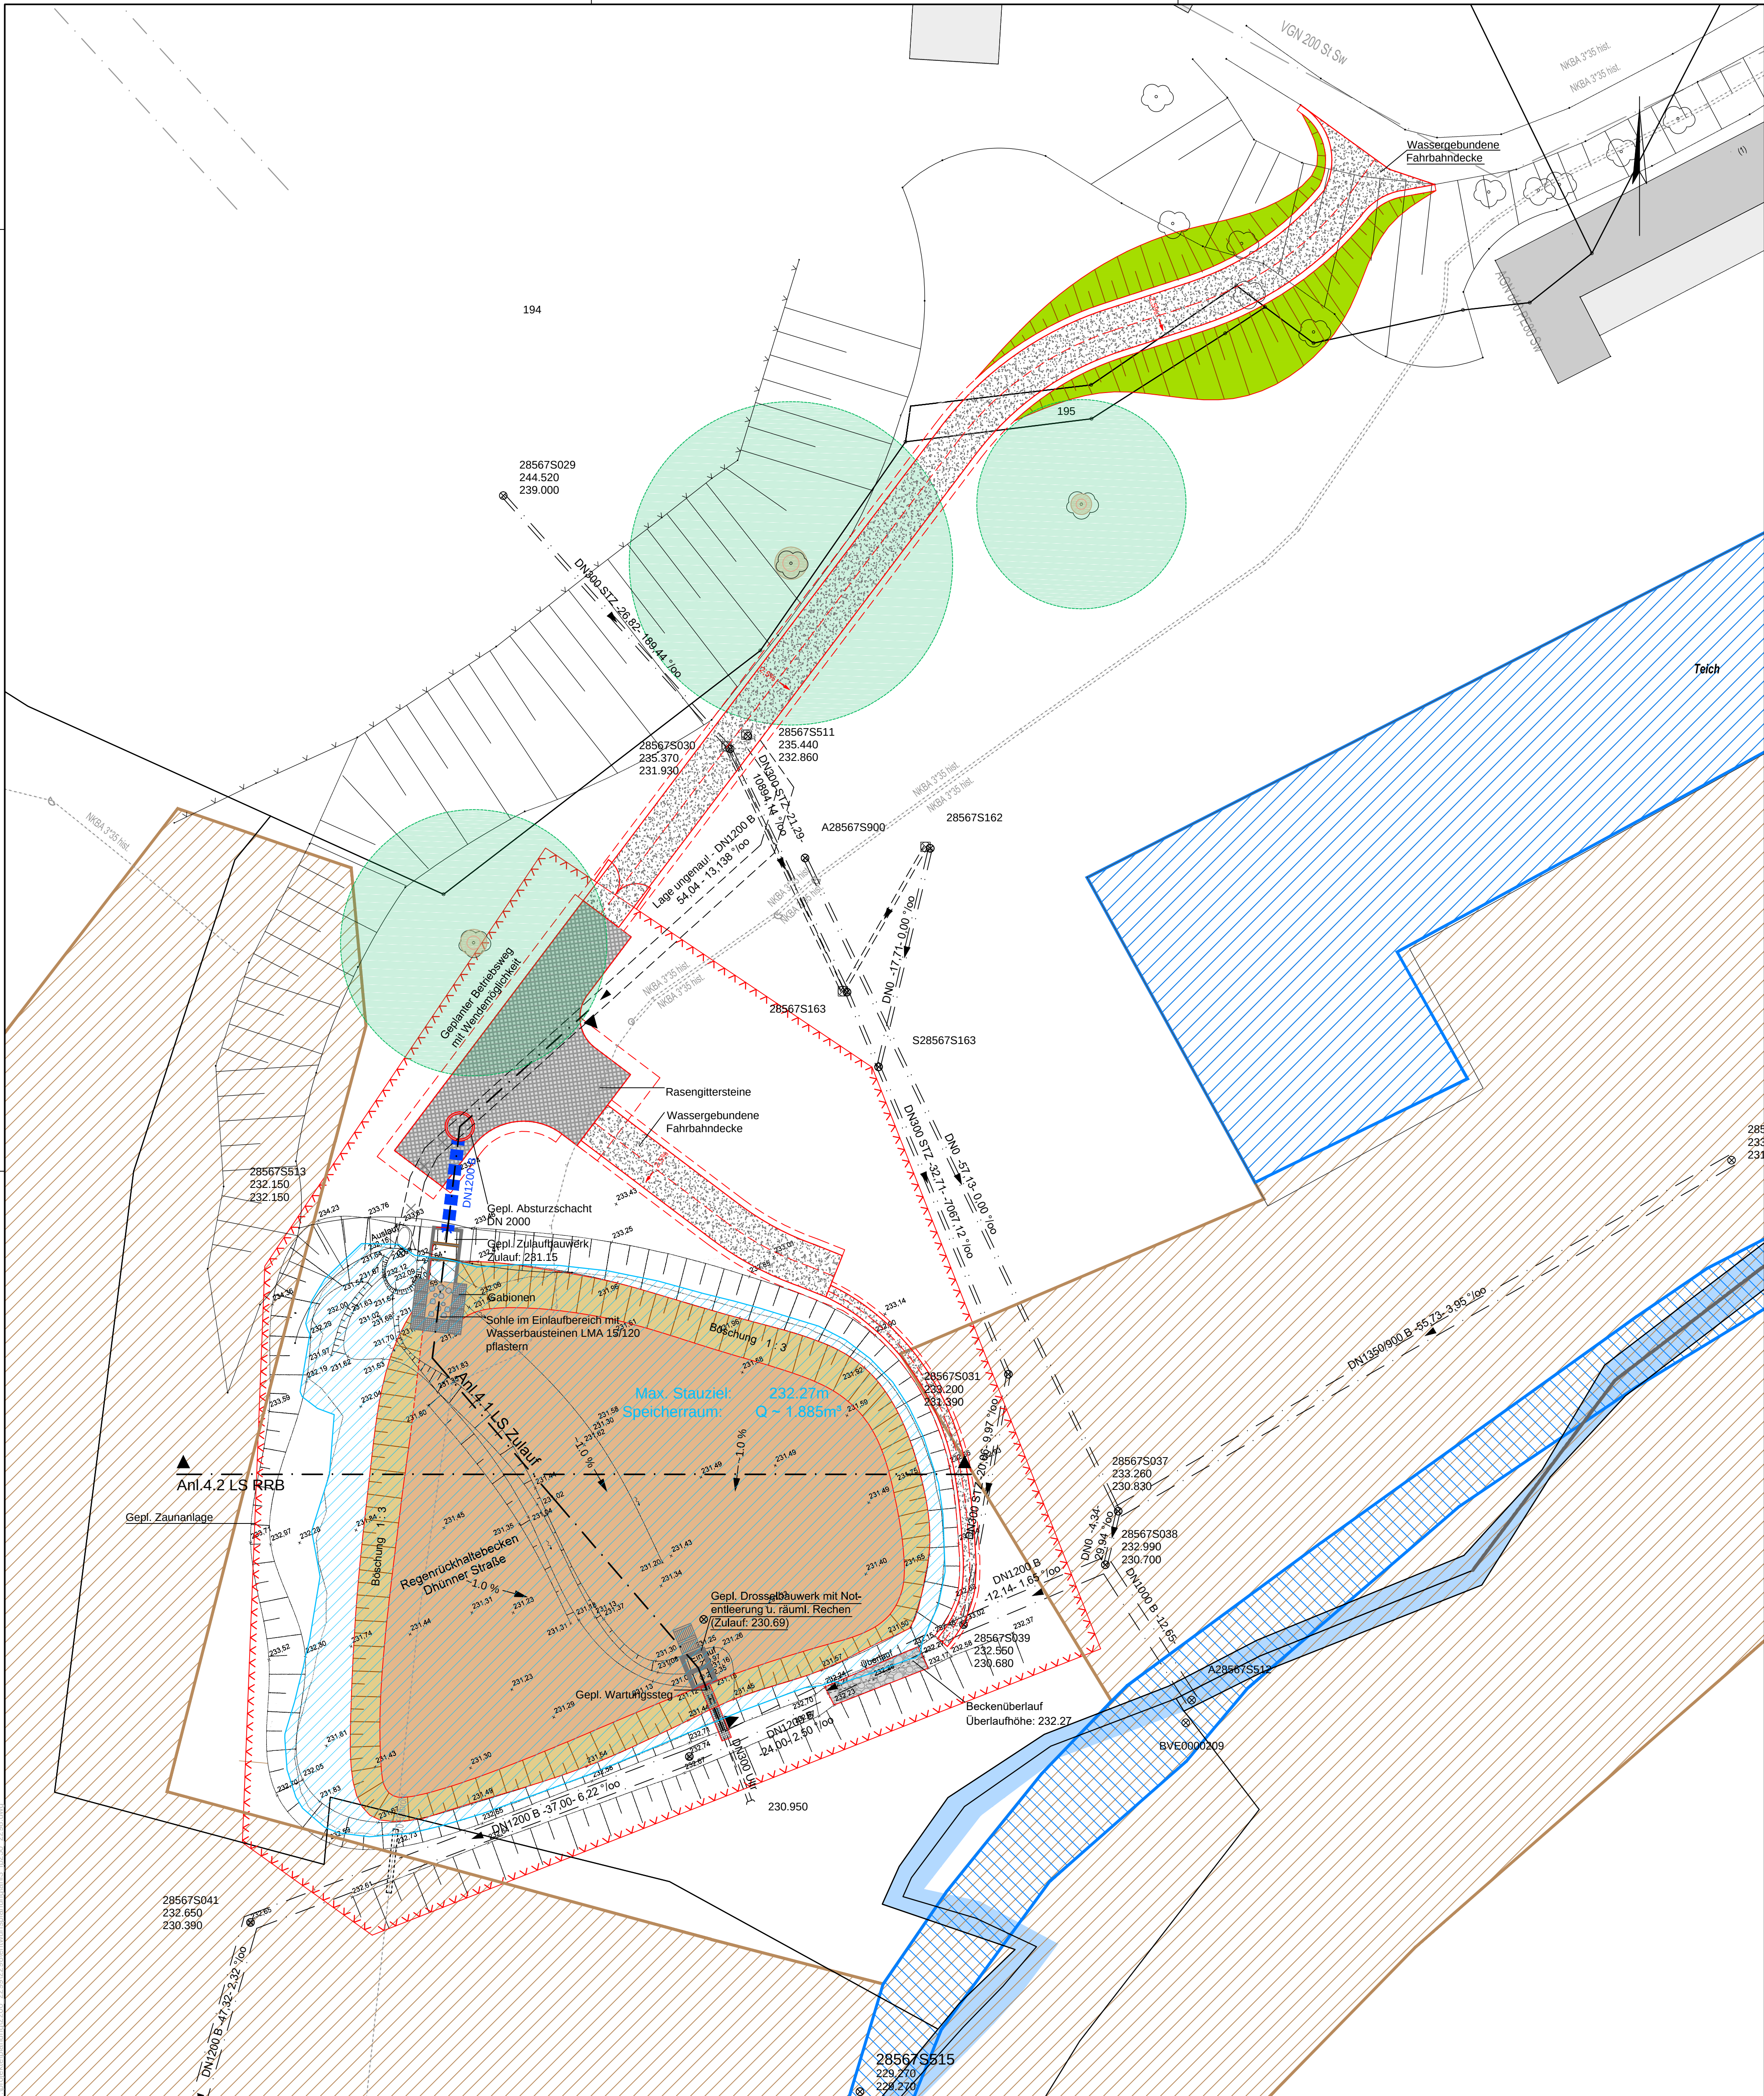

Hinweise

Die Lage der Versorgungsleitungen (Gas, Wasser, Strom, Fernmeldeleitung etc.) ist nachrichtlich eingetragen und vor Baubeginn bei den Versorgungsträgern abzufragen!
Leitungskreuzungen sind mit den Versorgungsträgern abzustimmen.

Legende

Entwässerung			
	RW-Kanal vorh.		Regenlauf vorh.
	RW-Kanal gepl.		Schacht vorh.
	MW-Kanal vorh.		Schacht gepl.
	Fließrichtung		Bogen gepl.
	kreuzendes Gewässer		Schachtbezeichnung gepl.
	Material / Dimension		Deckelhöhe
	Länge / Gefälle		Sohlhöhe
Schutzgebiete			
	Naturschutzgebiet		Geschütztes Biotop nach §62 Landschaftsgesetz
Topographie			
	Zaun vorh.		Mauer vorh.
	Hecke vorh.		Strauch/Laub-/Nadelbaum
Versorgungsleitungen			
	Gasleitung vorh.		Stromleitung vorh.
	Fernmeldeleitung vorh.		Wasserleitung vorh.
RRB			
	Betriebsweg		Überfallschwelle
	Böschung Abtrag		Wasserspiegellage
	Böschung Auftrag		

geändert am:	Art der Veränderung:	Name:




Städt. Abwasserbetrieb
Wermelskirchen

Volumenerweiterung RRB Dühner Str.
Entwurfsplanung
- Lageplan -

Maßstab:	1 : 250	Datum:	Name:
Anlage-Nr.:	3	bearbeitet:	27.04.2017 F. Roth
Blatt-Nr.:	-	gezeichnet:	27.04.2017 R. Volk
Projekt-Nr.:	2298	geprüft:	
Planer:	Ingenieurkammer-Bau Nordrhein-Westfalen	Bauherr:	

INGENIEURBÜRO OSTERHAMMEL GMBH
Beratung • Planung • Vermessung • Bauleitung
Siedlungswasserwirtschaft • Wasserbau • Kanalsanierung • Vermessung • GIS • Straßenbau
Wasserversorgung • Löschwasser- und Hochwasserversorgung • Erschließungsplanung

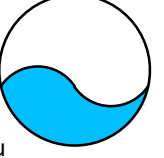

Dr.-Schild-Straße 5
51588 Nümbrecht
Telefon 02293 9117 - 0
Telefax 02293 9117 - 30
Internet <http://www.osterhammel.de>
E-Mail info@osterhammel.de