


Lageplan, M 1:100

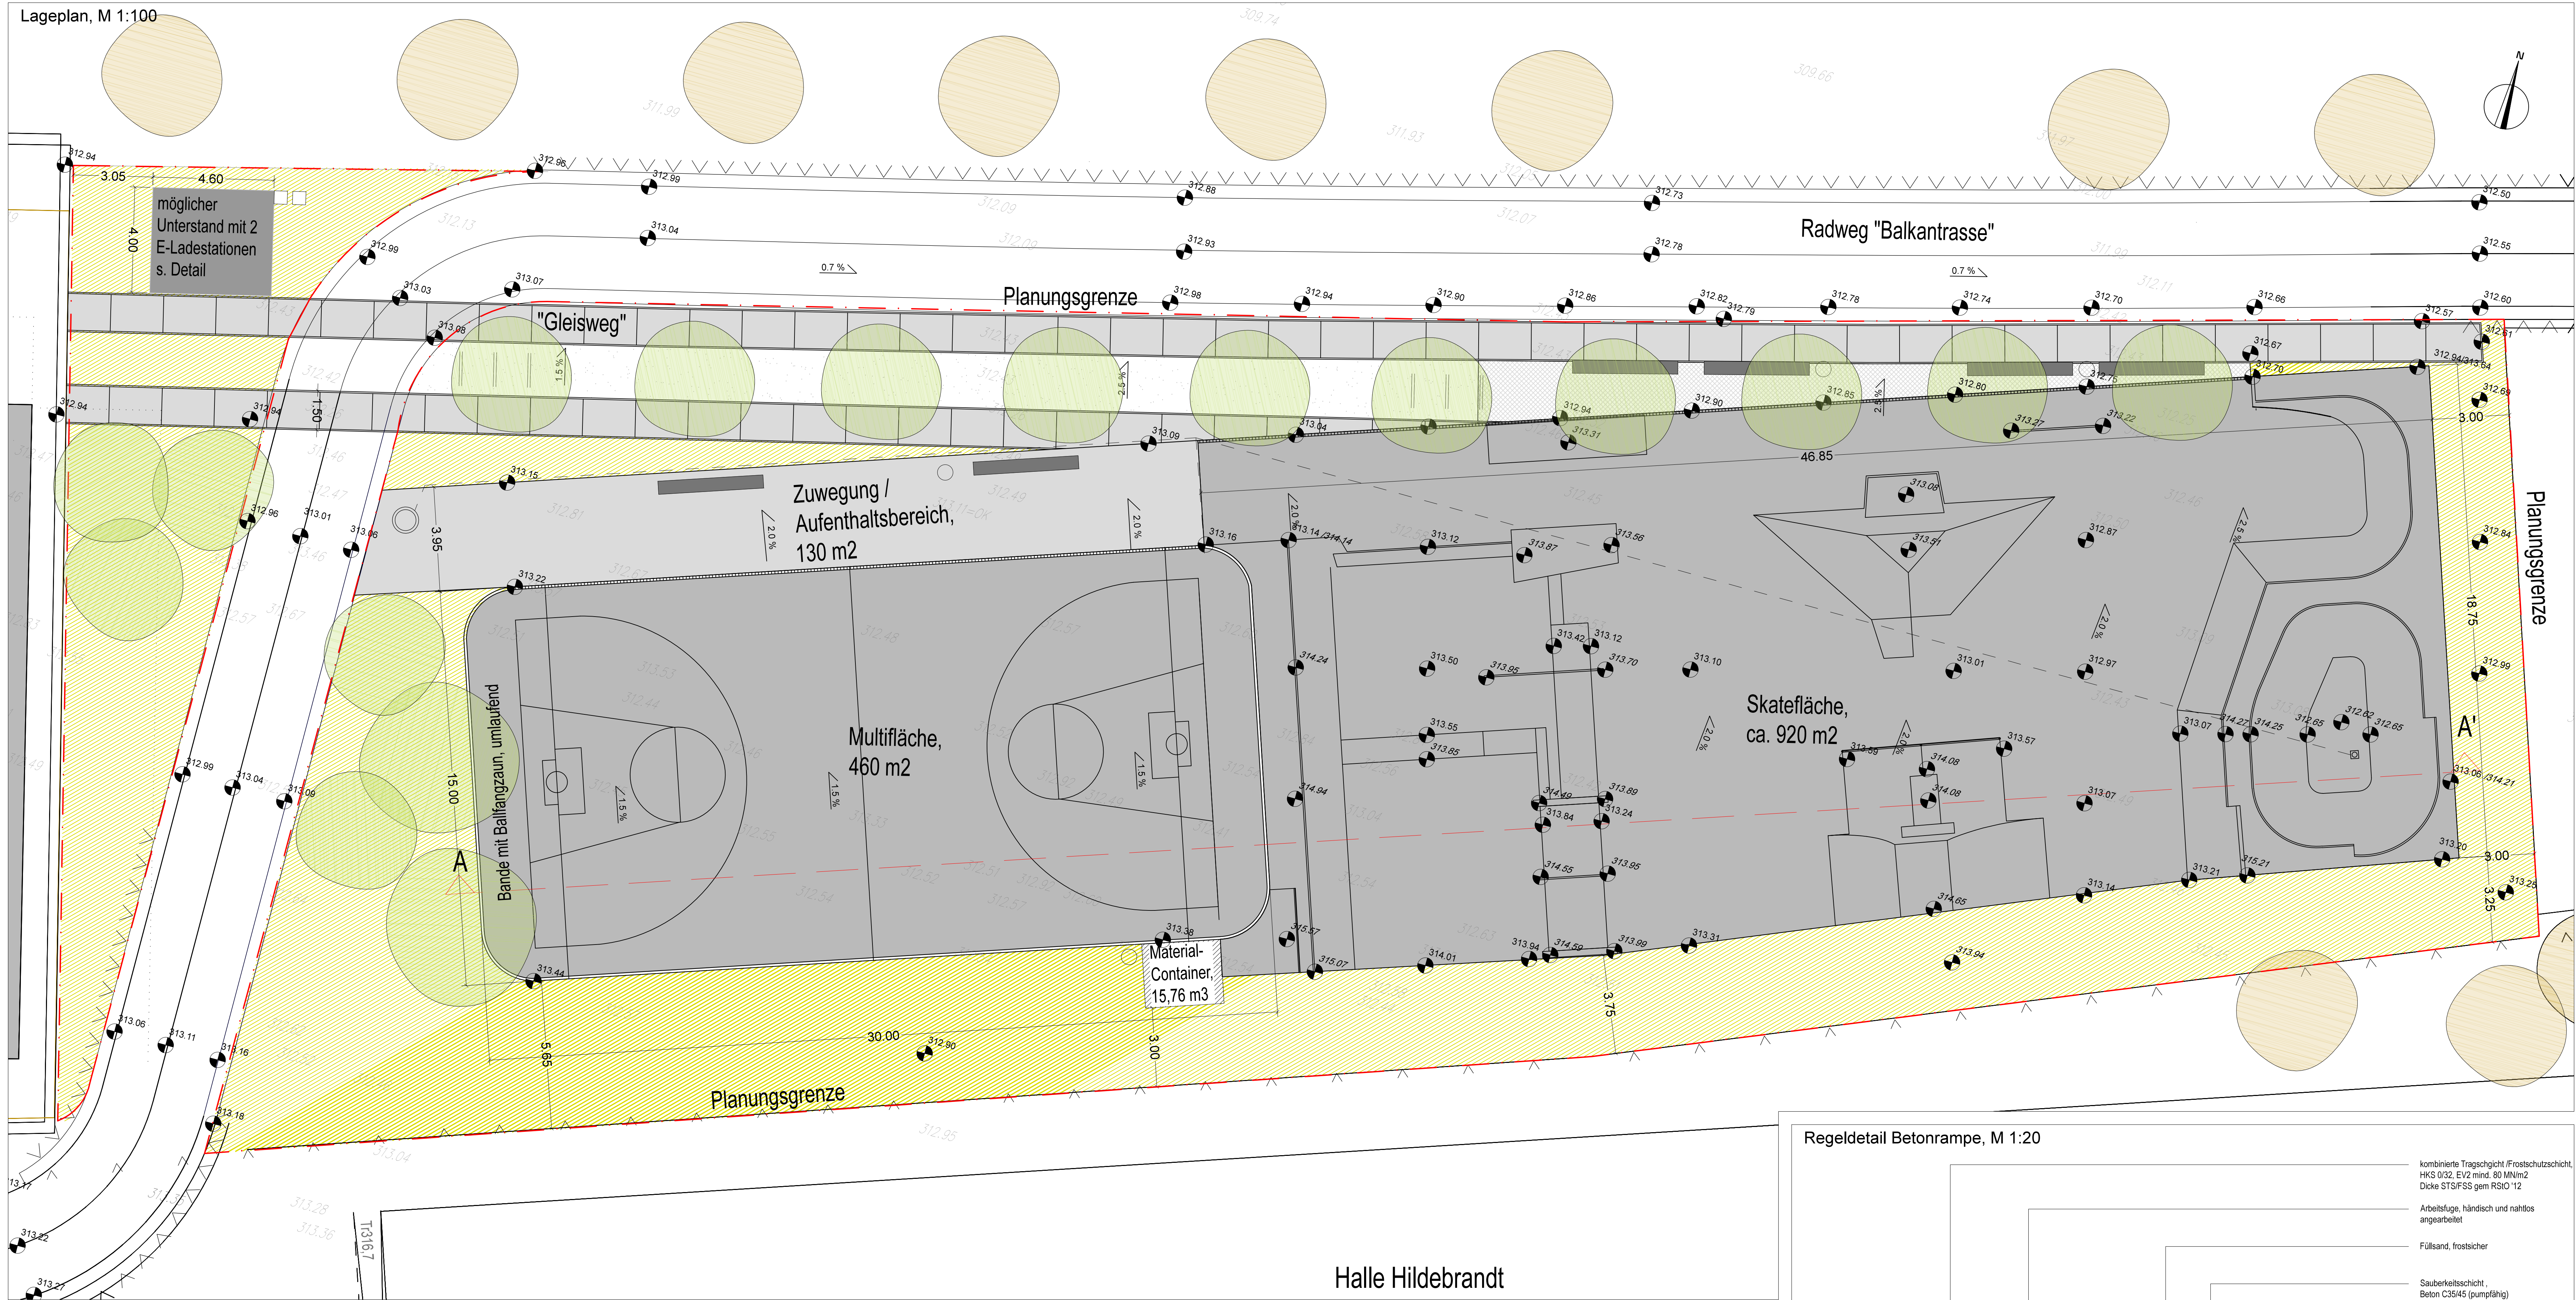


FLÄCHENAUFTEILUNG

Befestigte Flächen:	
Betonplatten ("Gleisweg")	210 m2
Zuwegung/ Aufenthaltsbereich	130 m2
Rost Skatefläche:	60 m2
Multifläche:	460 m2
Skatefläche:	920 m2
Vegetationsflächen:	
Wiesen:	640 m2
Gleisschotter:	180 m2
Gesamt:	2.600 m2


LEGENDE

- Betonfläche, geglättet
- Betonfläche, besenstrich
- Betonplatten, gebraucht
- Gitterrost
- Wildkräuterwiese
- Gleisschotter
- Wartungsschacht Stauwasserkanal gem. Planung IB Osterhammel
- Punkteinlauf
- offene Rinne, Muldensteine
- KG 2000 Rohr, DN 110, PP
- Betonbank / Müllbehälter
- Fahrradständer
- Ladestation E-Bikes
- Baum, Bestand
- Birke, Neupflanzung
- Höhenkote, Planung
- Höhenkote Hindernis, Planung
- Höhenkote Bestandsniveau


Detail möglicher Fahrradunterstand, M 1:50
spätere Realisierung

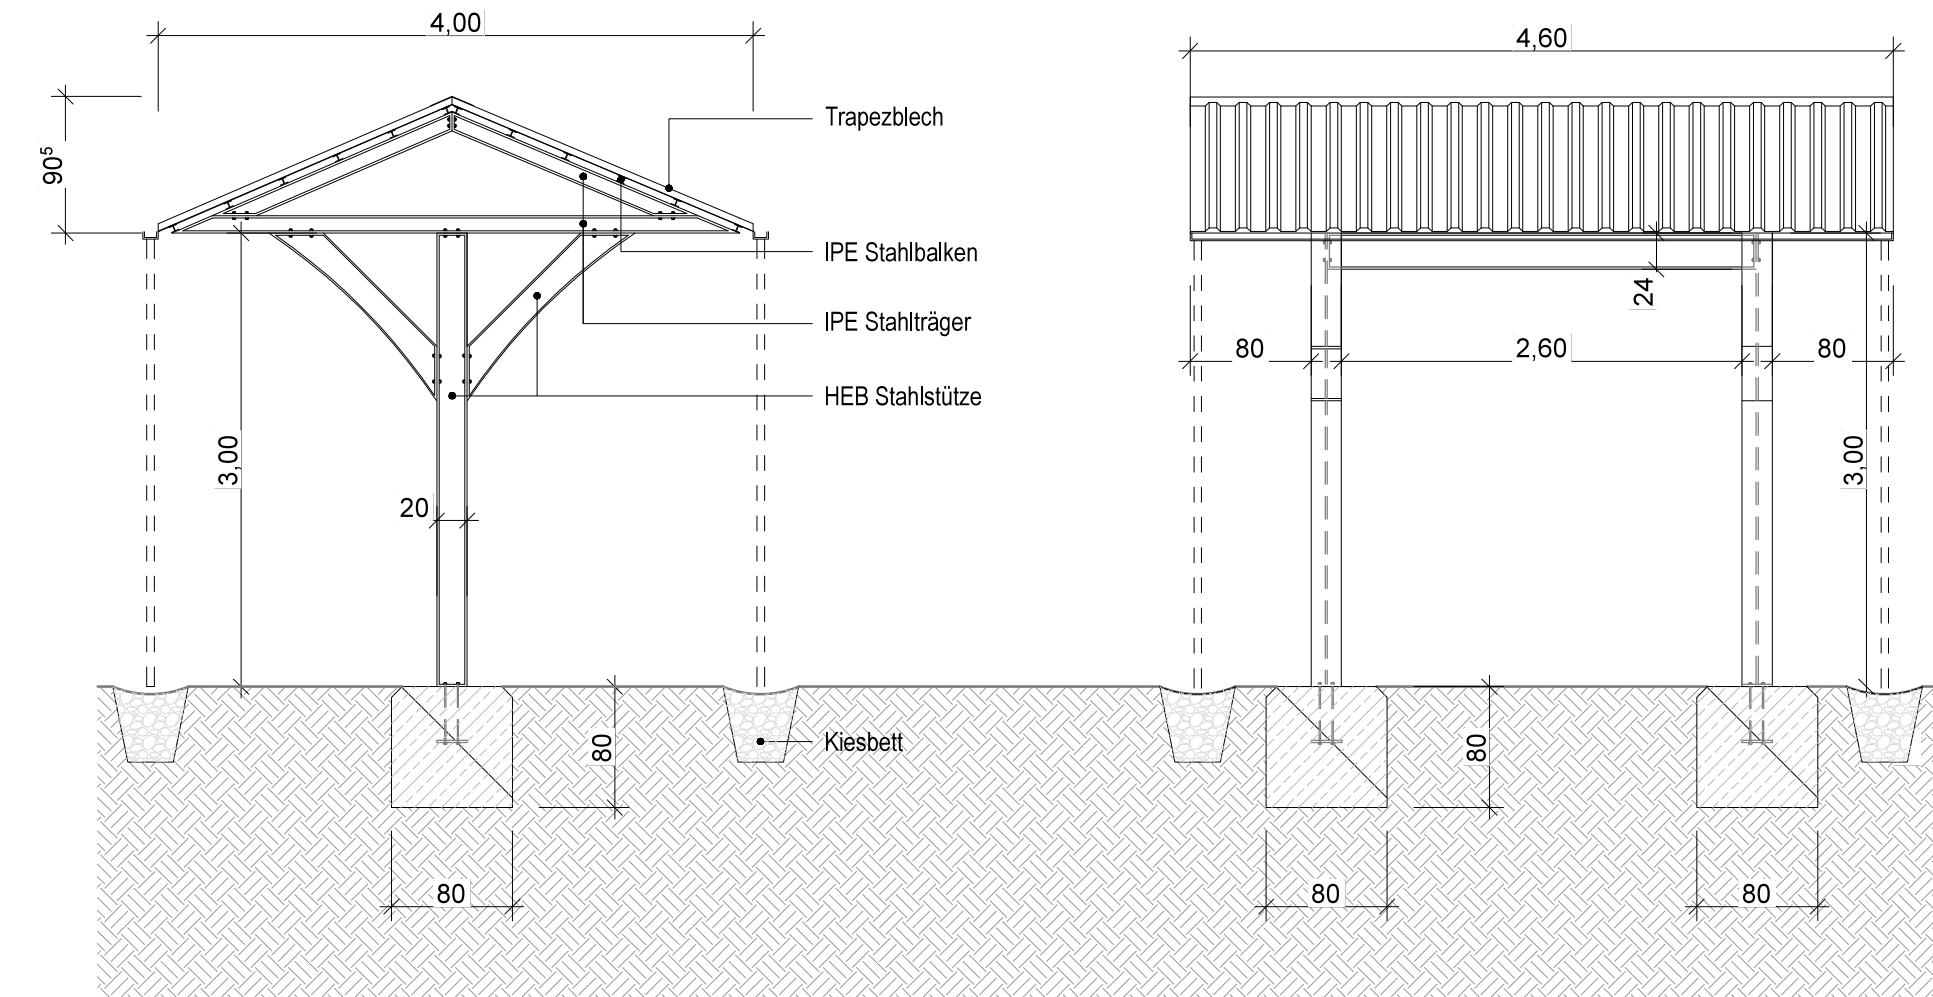

Regeldetail Betonfläche, M 1:20

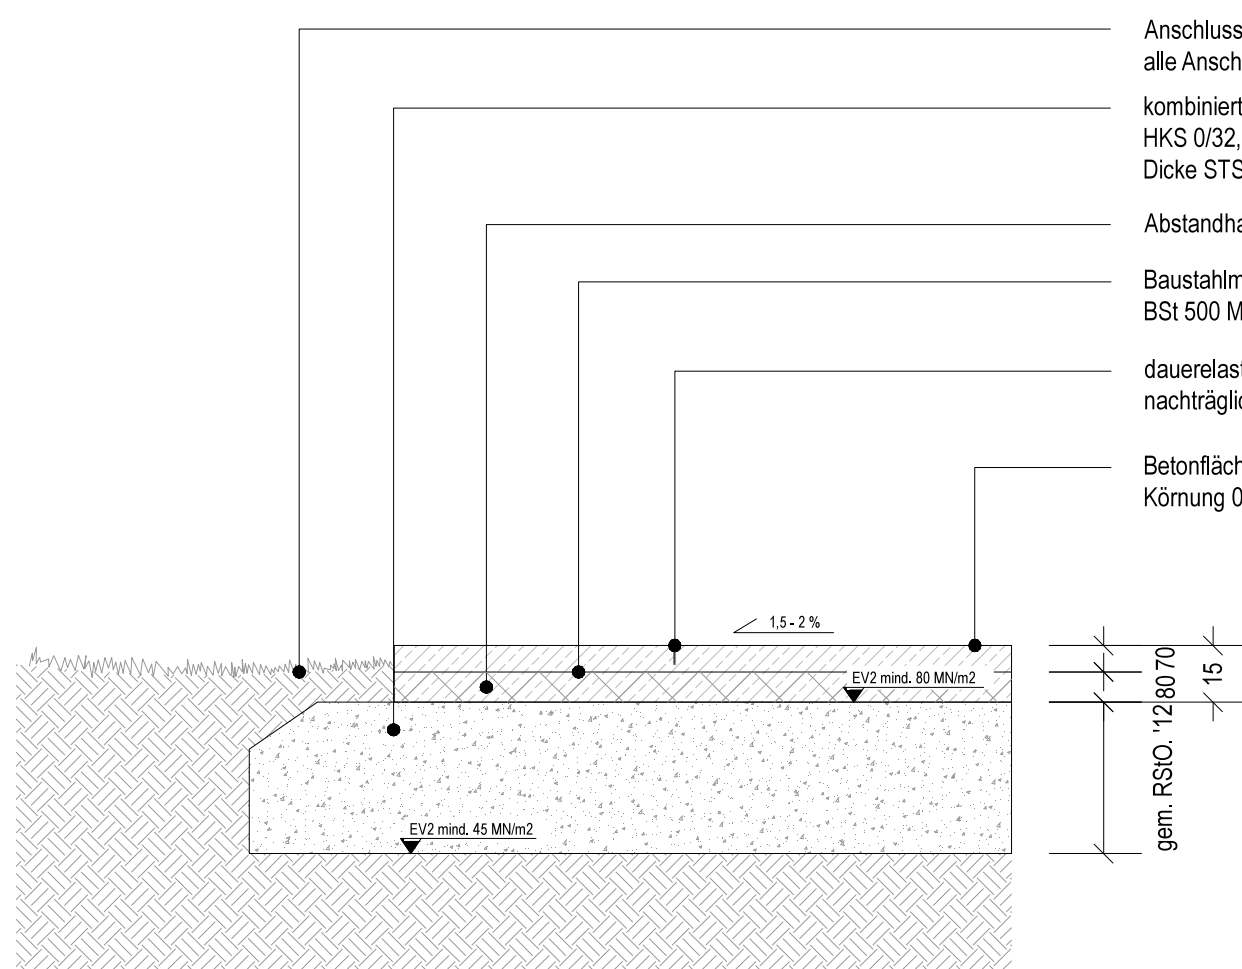

Regeldetail Betonrampe, M 1:20

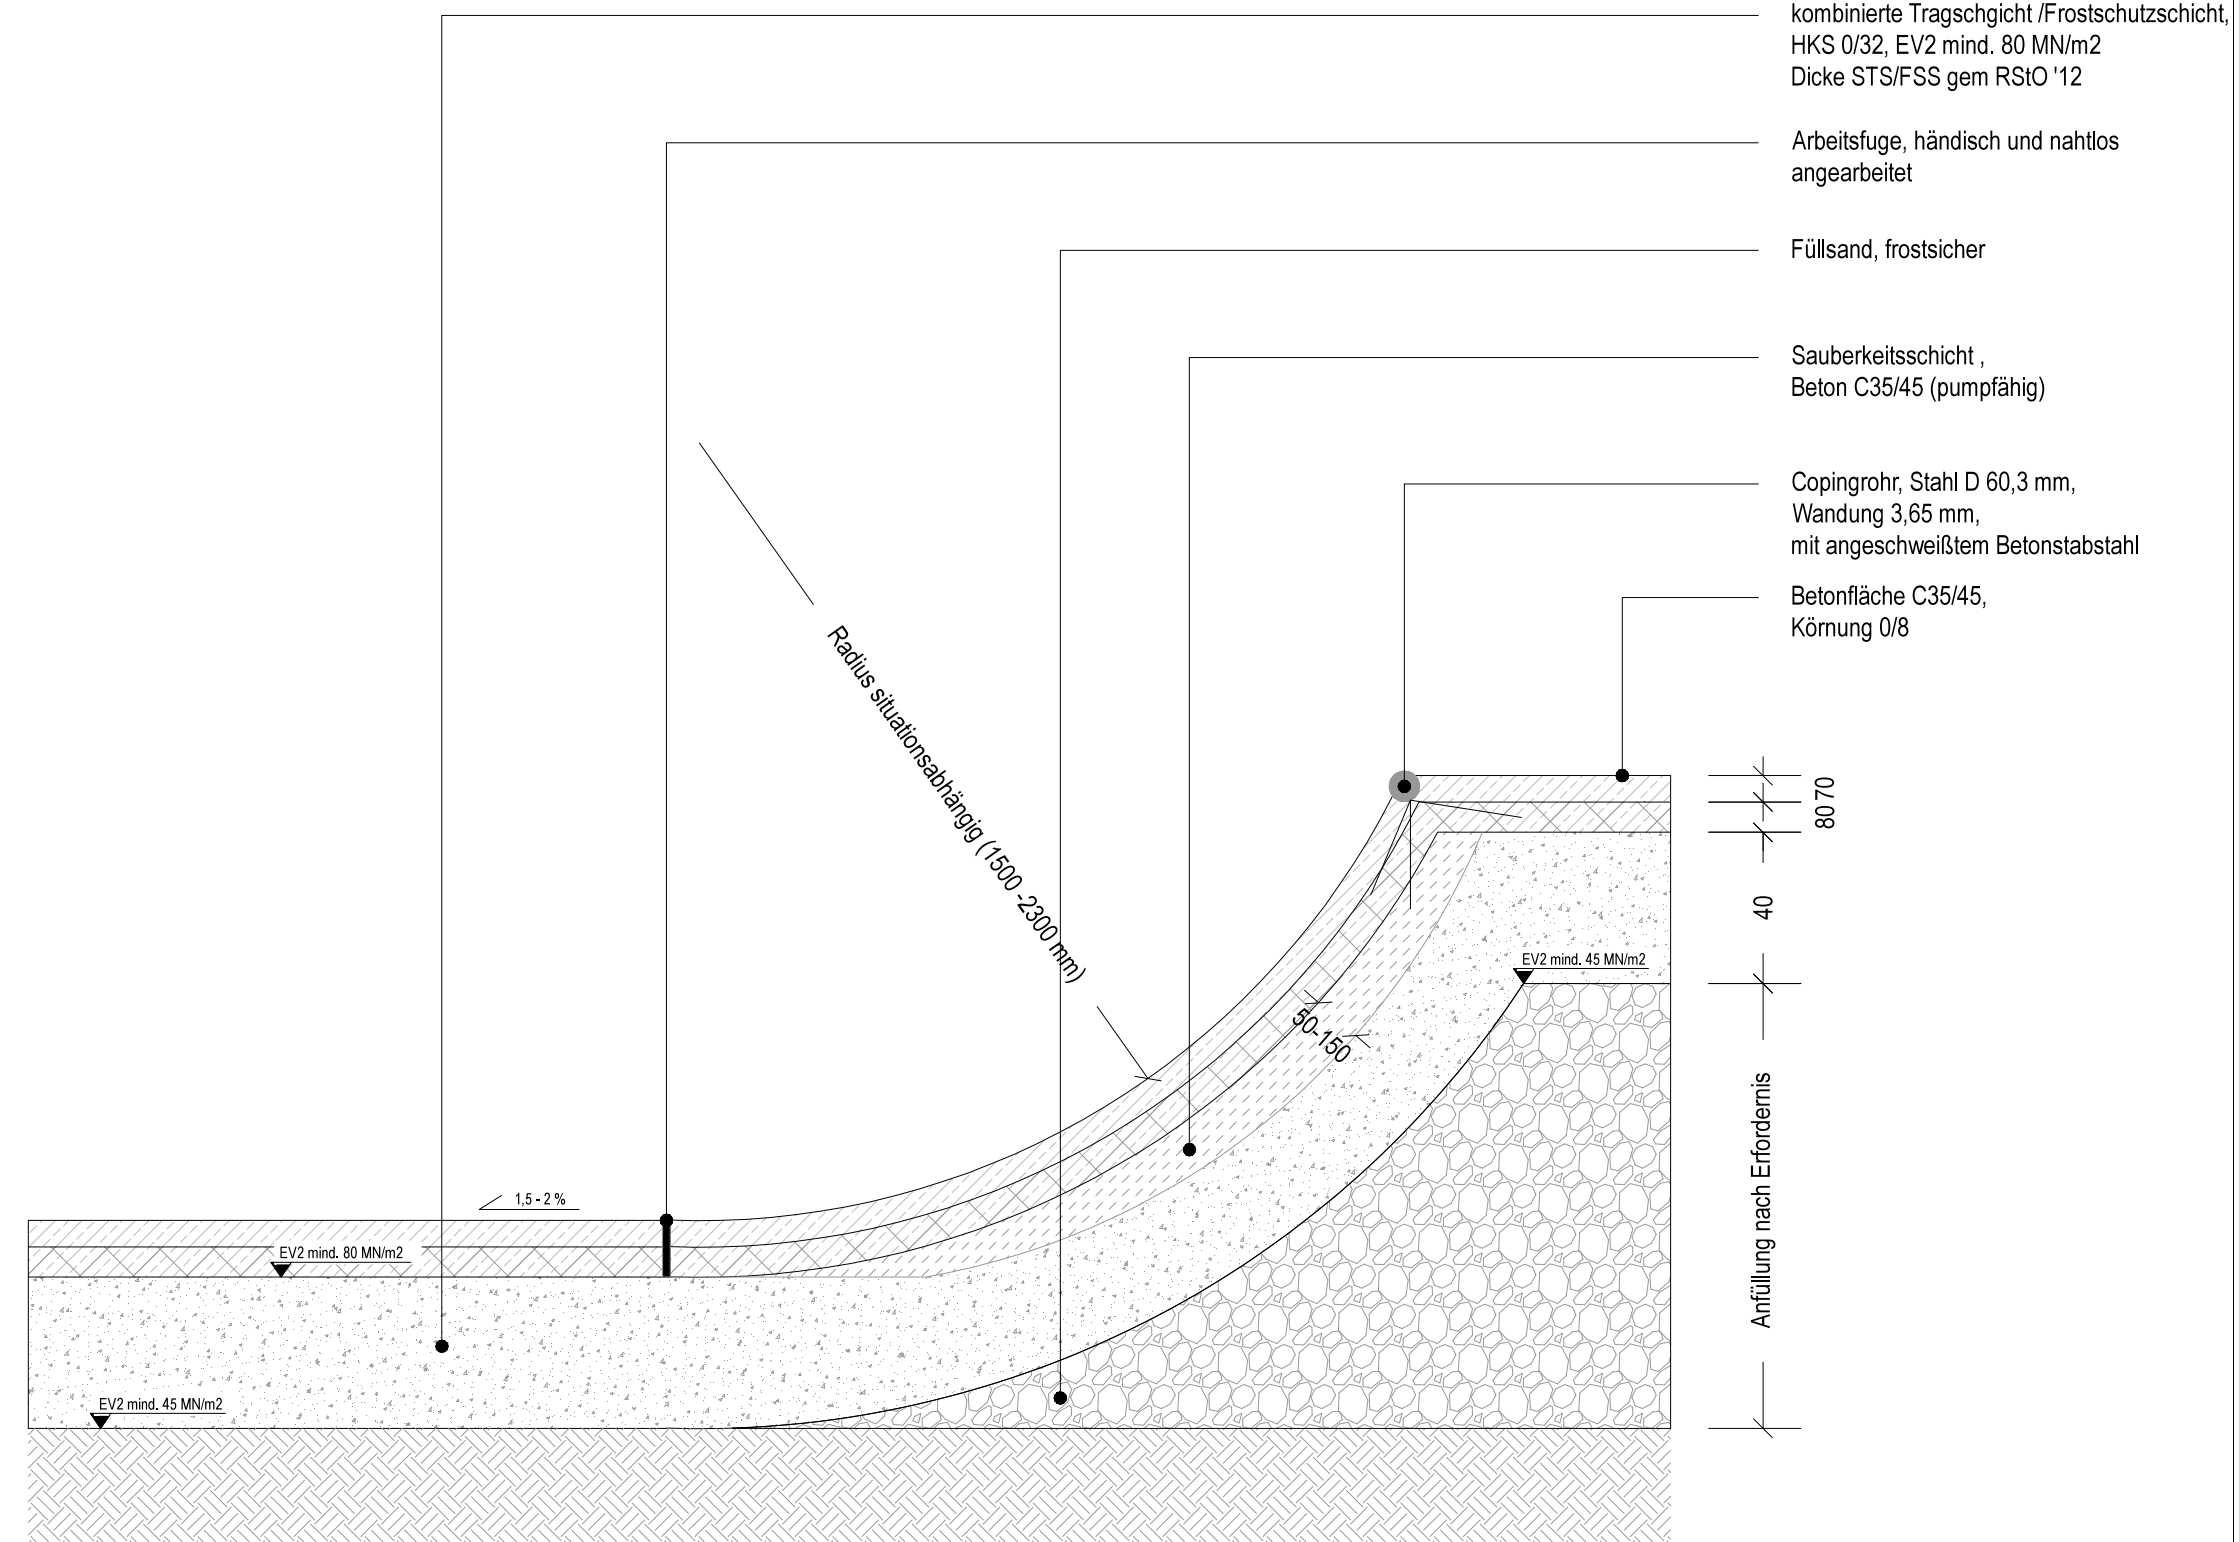

Index:	Änderung:	Datum:	Name:
Bauvorhaben:			
Jugendfreizeitpark Wermelskirchen			
Planinhalt	Lageplan / Schnitt Regeldetails	Für den Auftraggeber:	
Maßstab	WIE ANGEZEIGT	Teilbauamt der Stadt Wermelskirchen Telegrafstraße 29-33 42629 Wermelskirchen	
Format	A0	Für den Planer:	
Lph.	04 - GENEHMIGUNG	Landskate GmbH Kornelstraße 20-22 50672 Köln Tel.: 0221-945 271 17 Fax: 0221-945 267 271 mail: info@lndskt.de	
Planbez.	1804-LA-0401	LND SKT	
Blatt-Nr.	01/01		
Datum	18.12.2018		