

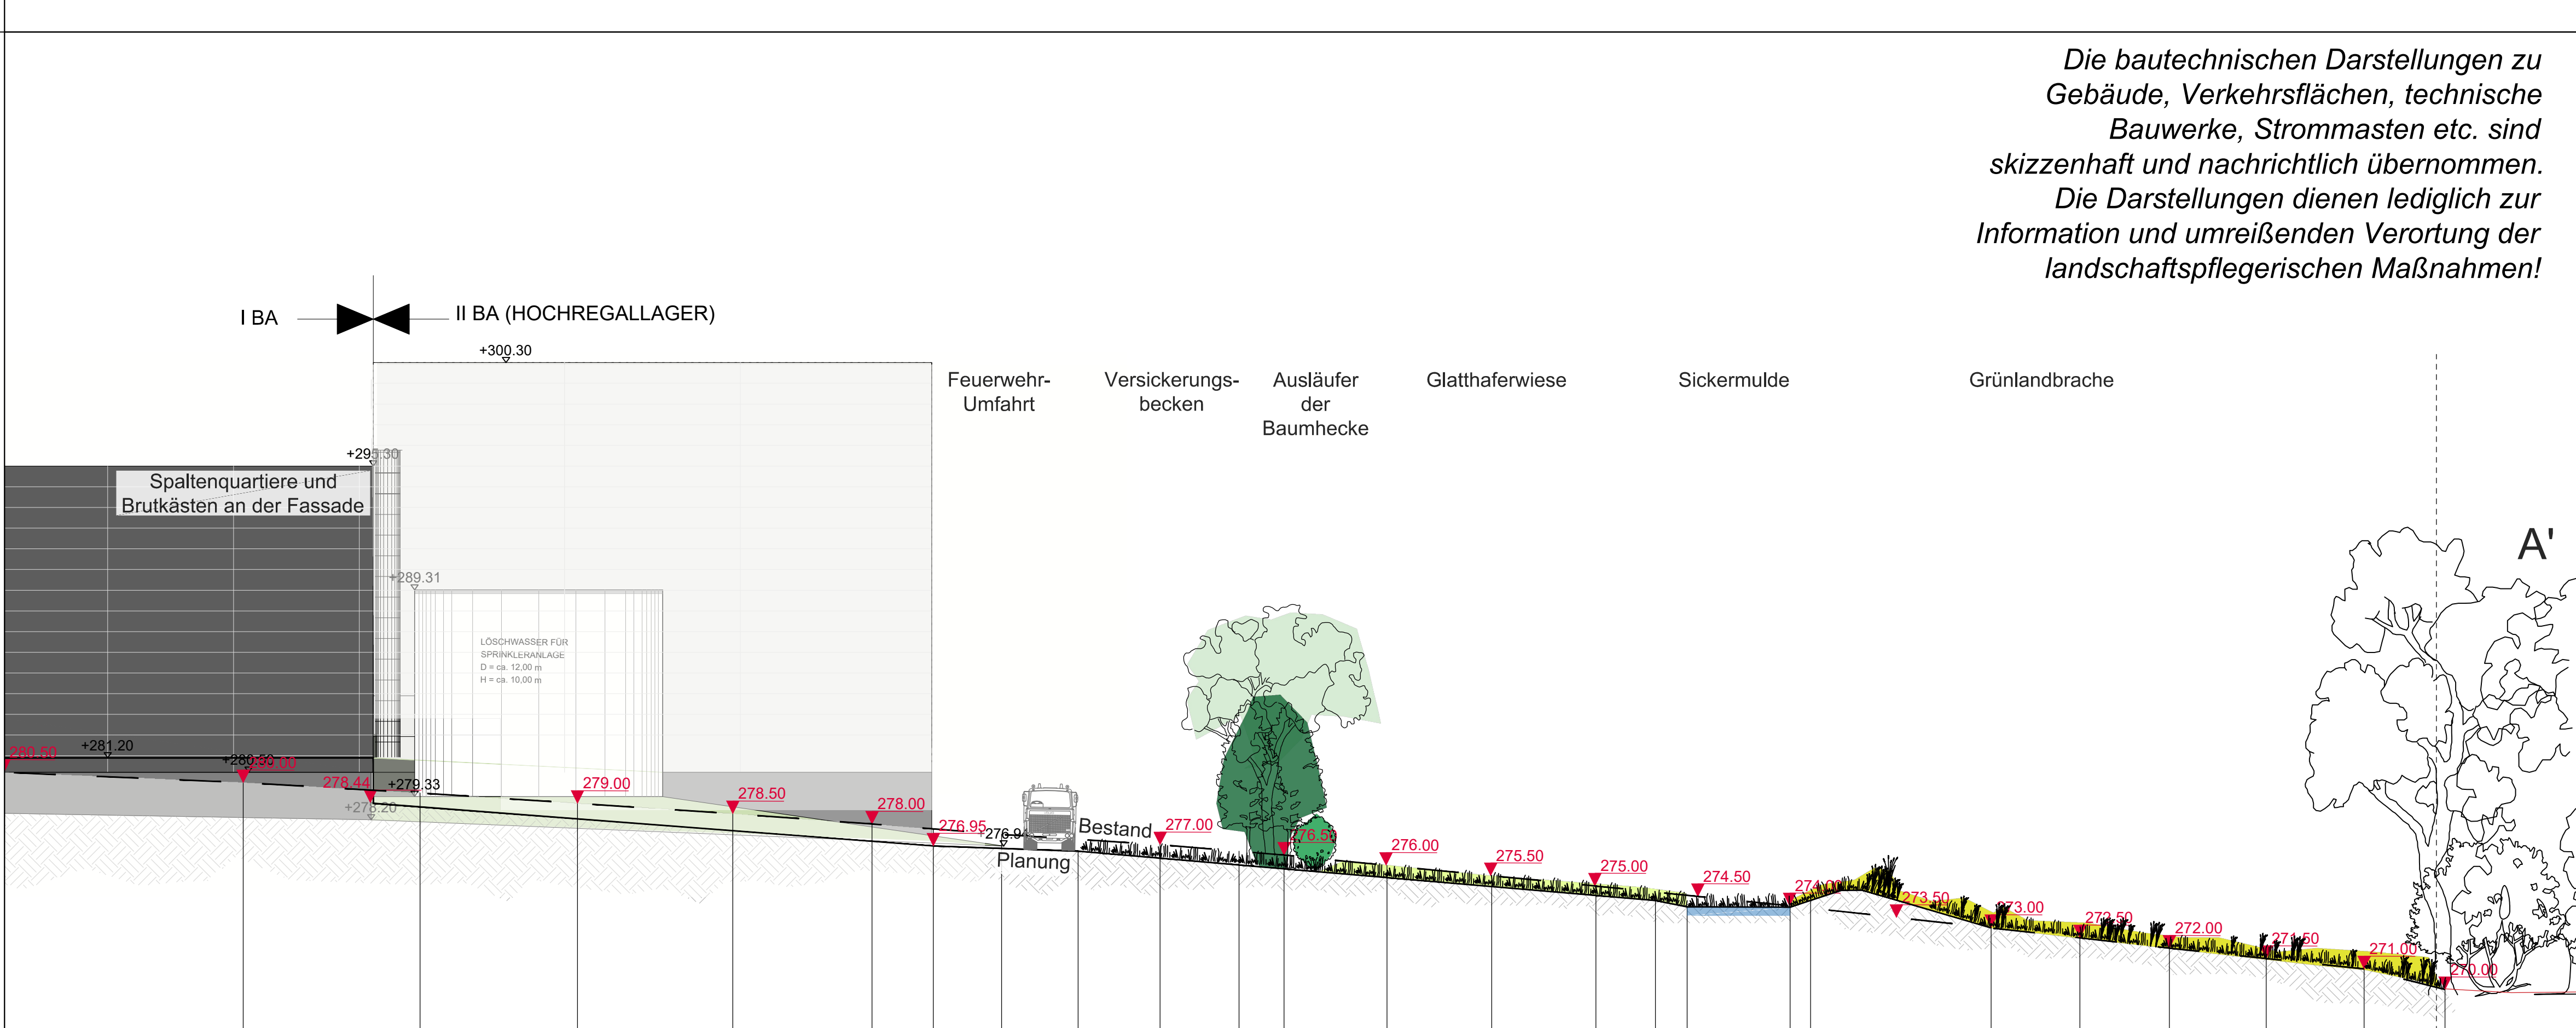


# Anlage G-4

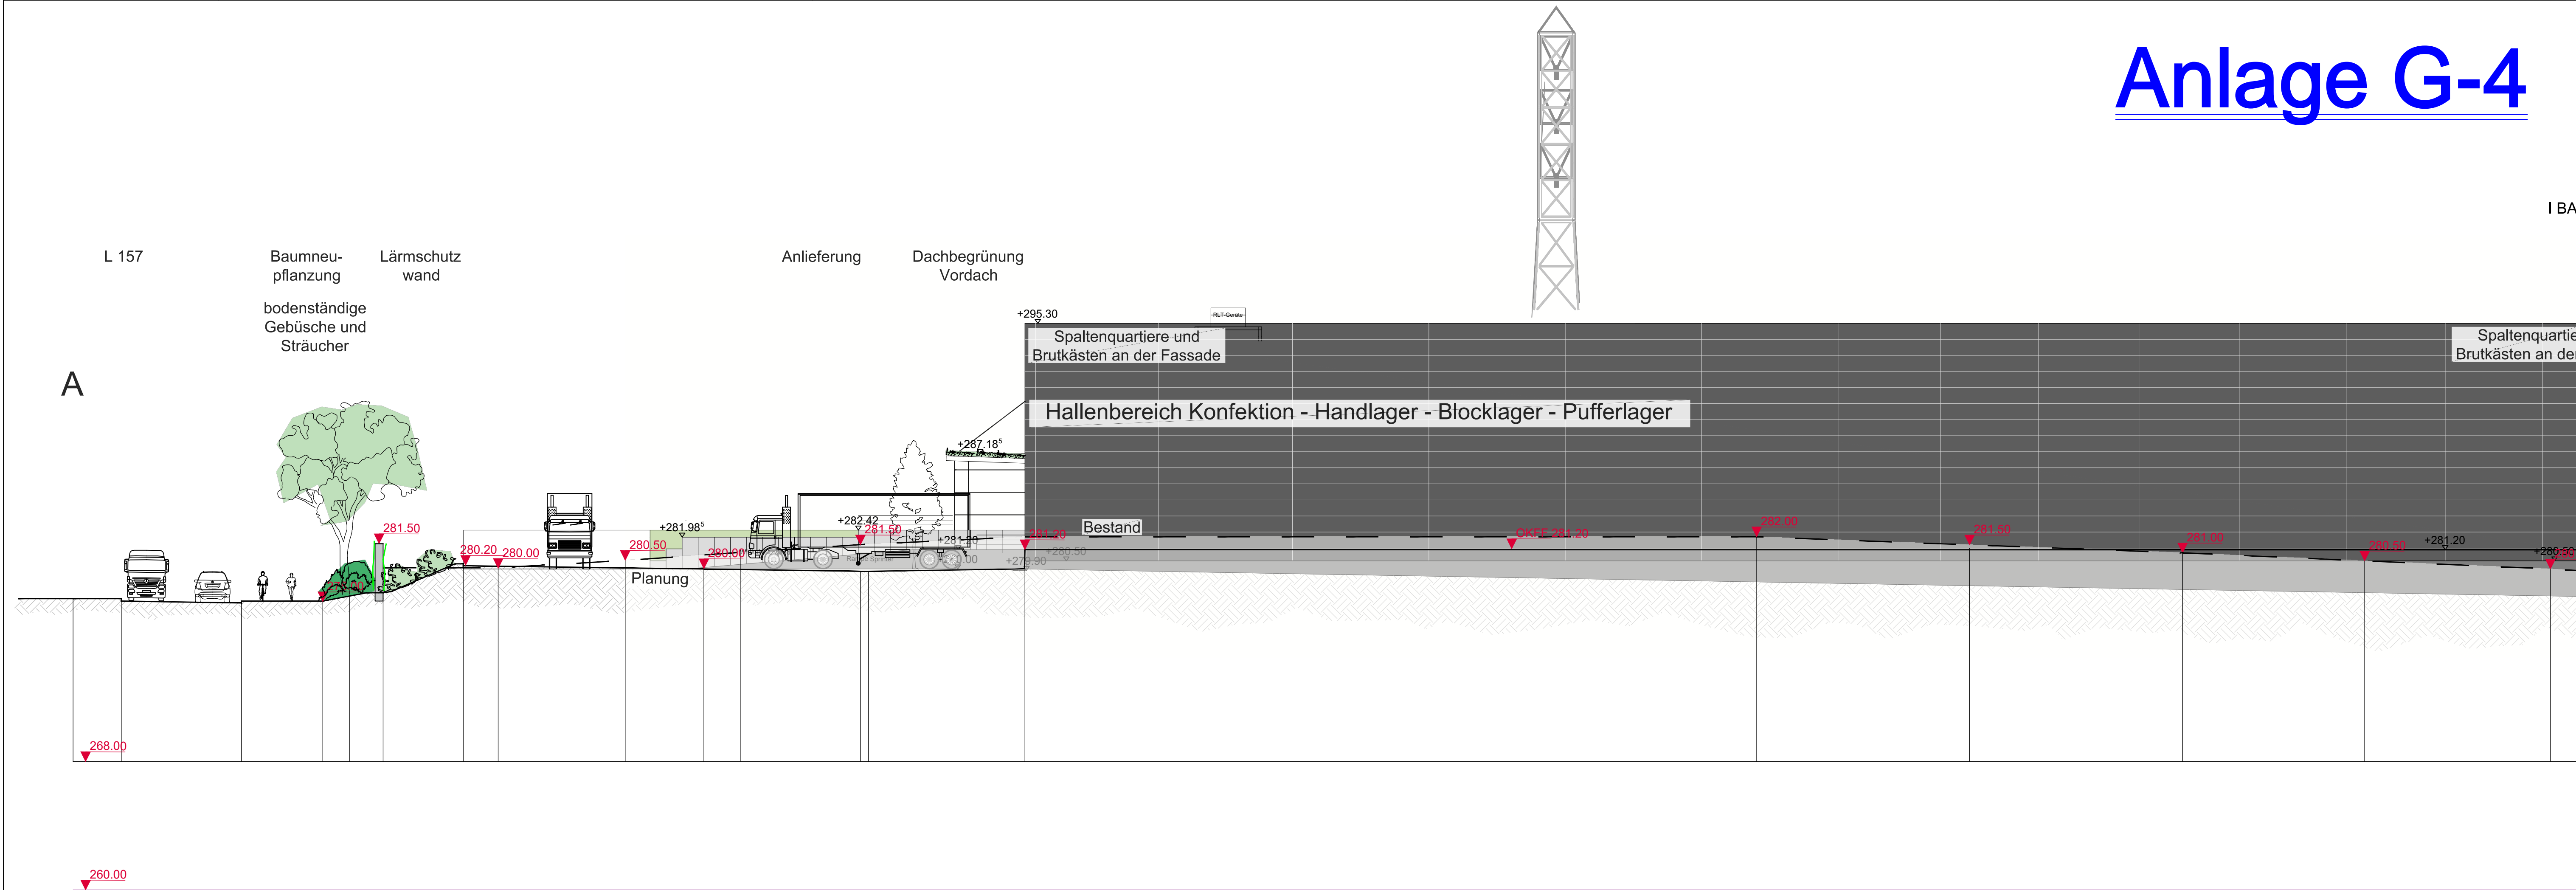

Die bautechnischen Darstellungen zu Gebäude, Verkehrsflächen, technische Bauwerke, Strommasten etc. sind skizzenhaft und nachrichtlich übernommen. Die Darstellungen dienen lediglich zur Information und umreißenden Verortung der landschaftspflegerischen Maßnahmen!

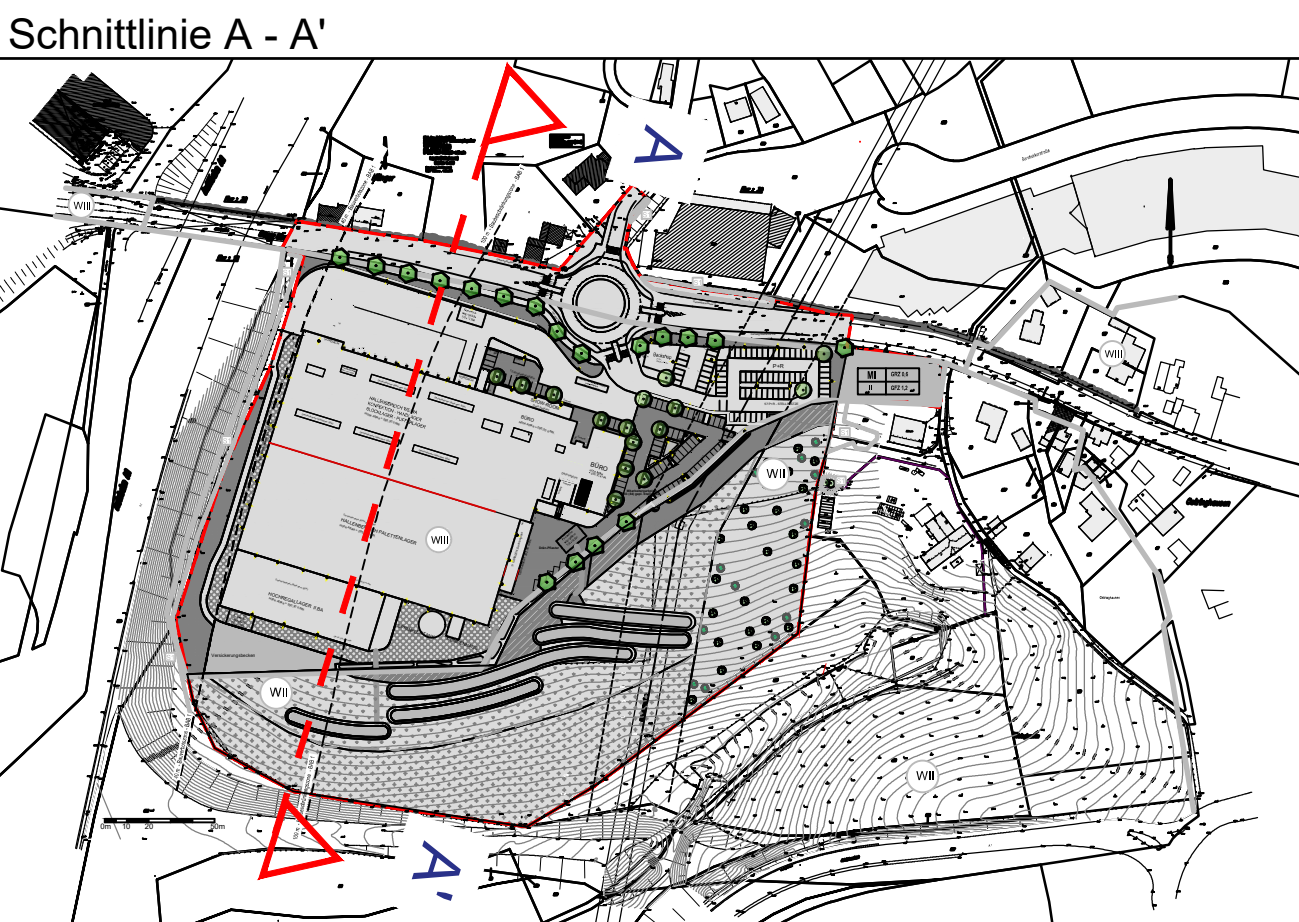

Die landschaftspflegerischen Maßnahmen sind im Zuge der Umsetzung durch eine landschaftspflegerische Ausführungsplanung (LAP) fortzuschreiben und zu detaillieren!

**Auftraggeber:**

**Firma Dönges GmbH & Co. KG**  
Jägerwald 11  
42897 Remscheid

**Stadt Wermelskirchen**  
- Stadtplanungsamt -  
Telegrafstraße 29-31  
42929 Wermelskirchen

**Projekt:**

**Landschaftspflegerischer Fachbeitrag**  
zum Vorhabenbezogenen Bebauungsplan  
Nr. 86 „Autobahnnoh“  
der Stadt Wermelskirchen

**Auftragnehmer:**

**Sven Berkey**  
PAESAGGISTA  
LANDSCHAFTSARCHITEKT

**Dipl.-Ing. Sven Berkey**  
Büro für Landschaftsarchitektur - Paesaggista  
Grünwald 61  
42929 Wermelskirchen  
☎: 02193 / 500529

BEARB. Berkey / Thyssen

Datum **10. Dezember 2018**

Maßstab im Original: **DIN A1 / 1 : 200**

WERMELSKIRCHEN, Dezember 2018

Dipl.-Ing. S. Berkey