
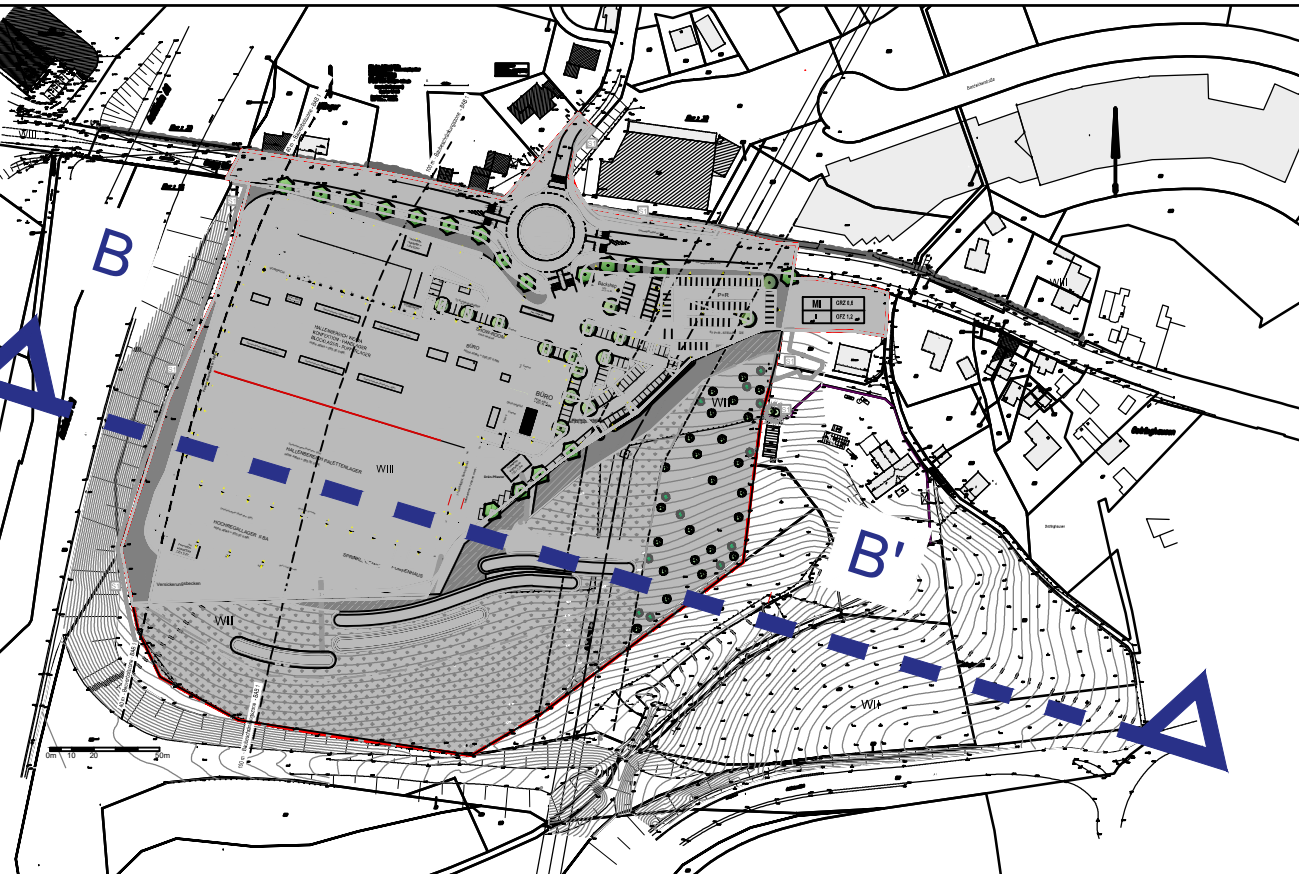
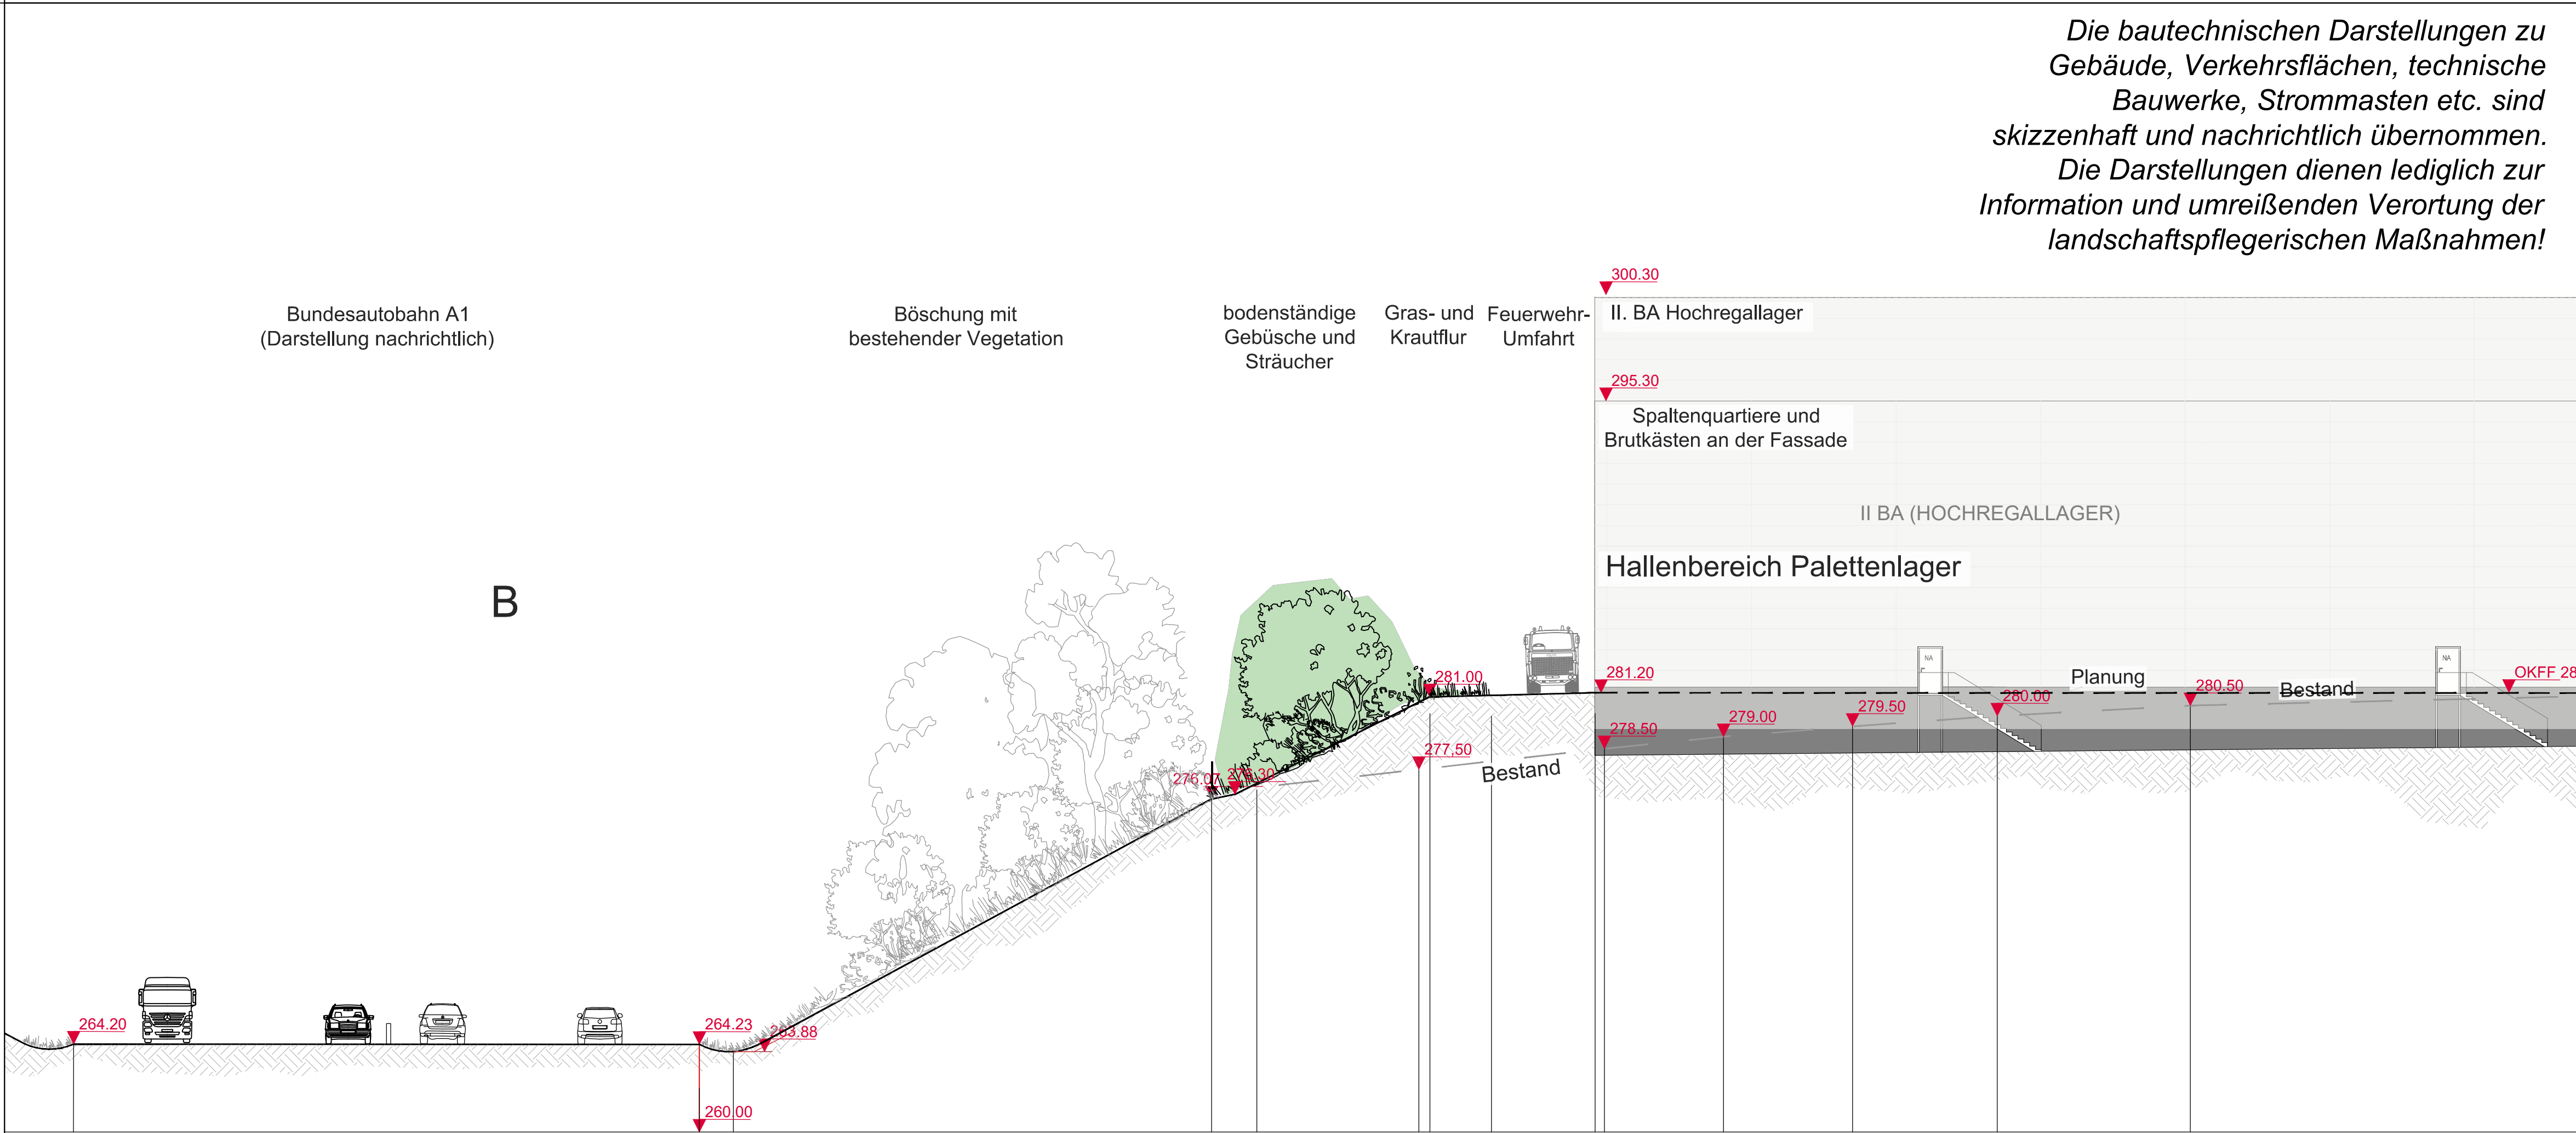


# Anlage G-5

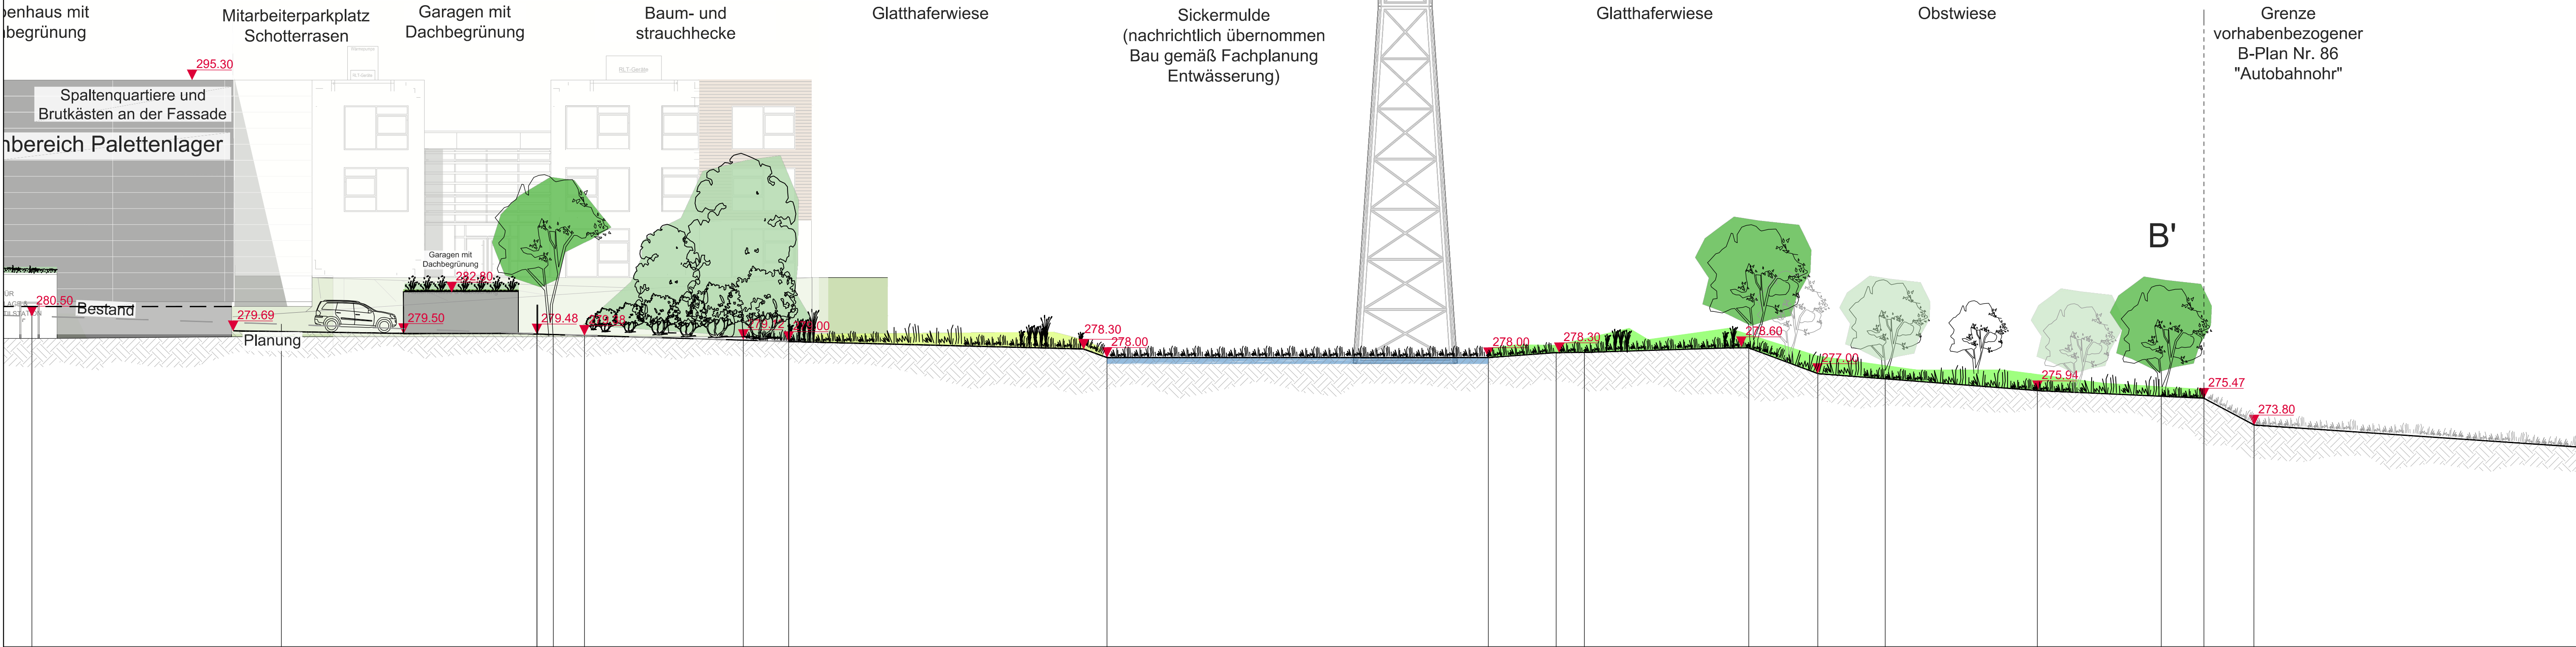

Die landschaftspflegerischen Maßnahmen sind im Zuge der Umsetzung durch eine landschaftspflegerische Ausführungsplanung (LAP) fortzuschreiben und zu detaillieren!

Auftraggeber:  
**Firma Dönges GmbH & Co. KG**  
Jägerwald 11  
42897 Remscheid

**Stadt Wermelskirchen**  
- Stadtplanungsamt -  
Telegrafstraße 29-31  
42929 Wermelskirchen

Projekt:  
**Landschaftspflegerischer Fachbeitrag**  
zum Vorhabenbezogenen Bebauungsplan  
Nr. 86 „Autobahn“  
der Stadt Wermelskirchen

Auftragnehmer:  
**Sven Berkey**  
PAESAGGISTA  
LANDSCHAFTSARCHITEKT  
Dipl.-Ing. Sven Berkey  
Büro für Landschaftsarchitektur - Paesaggista  
Grünwald 61  
42929 Wermelskirchen  
☎: 02193 / 500529  
BEARB. Berkey / Thyssen

Planart:  
**Deckblatt zur Änderung**  
nach der 1. öffentlichen Auslegung  
**Karte 4 Gestaltungsschnitt West - Ost**

Datum  
**10. Dezember 2018**

Maßstab im Original: **DIN A1 / 1 : 200**

WERMELSKIRCHEN, Dezember 2018

Dipl.-Ing. S. Berkey