


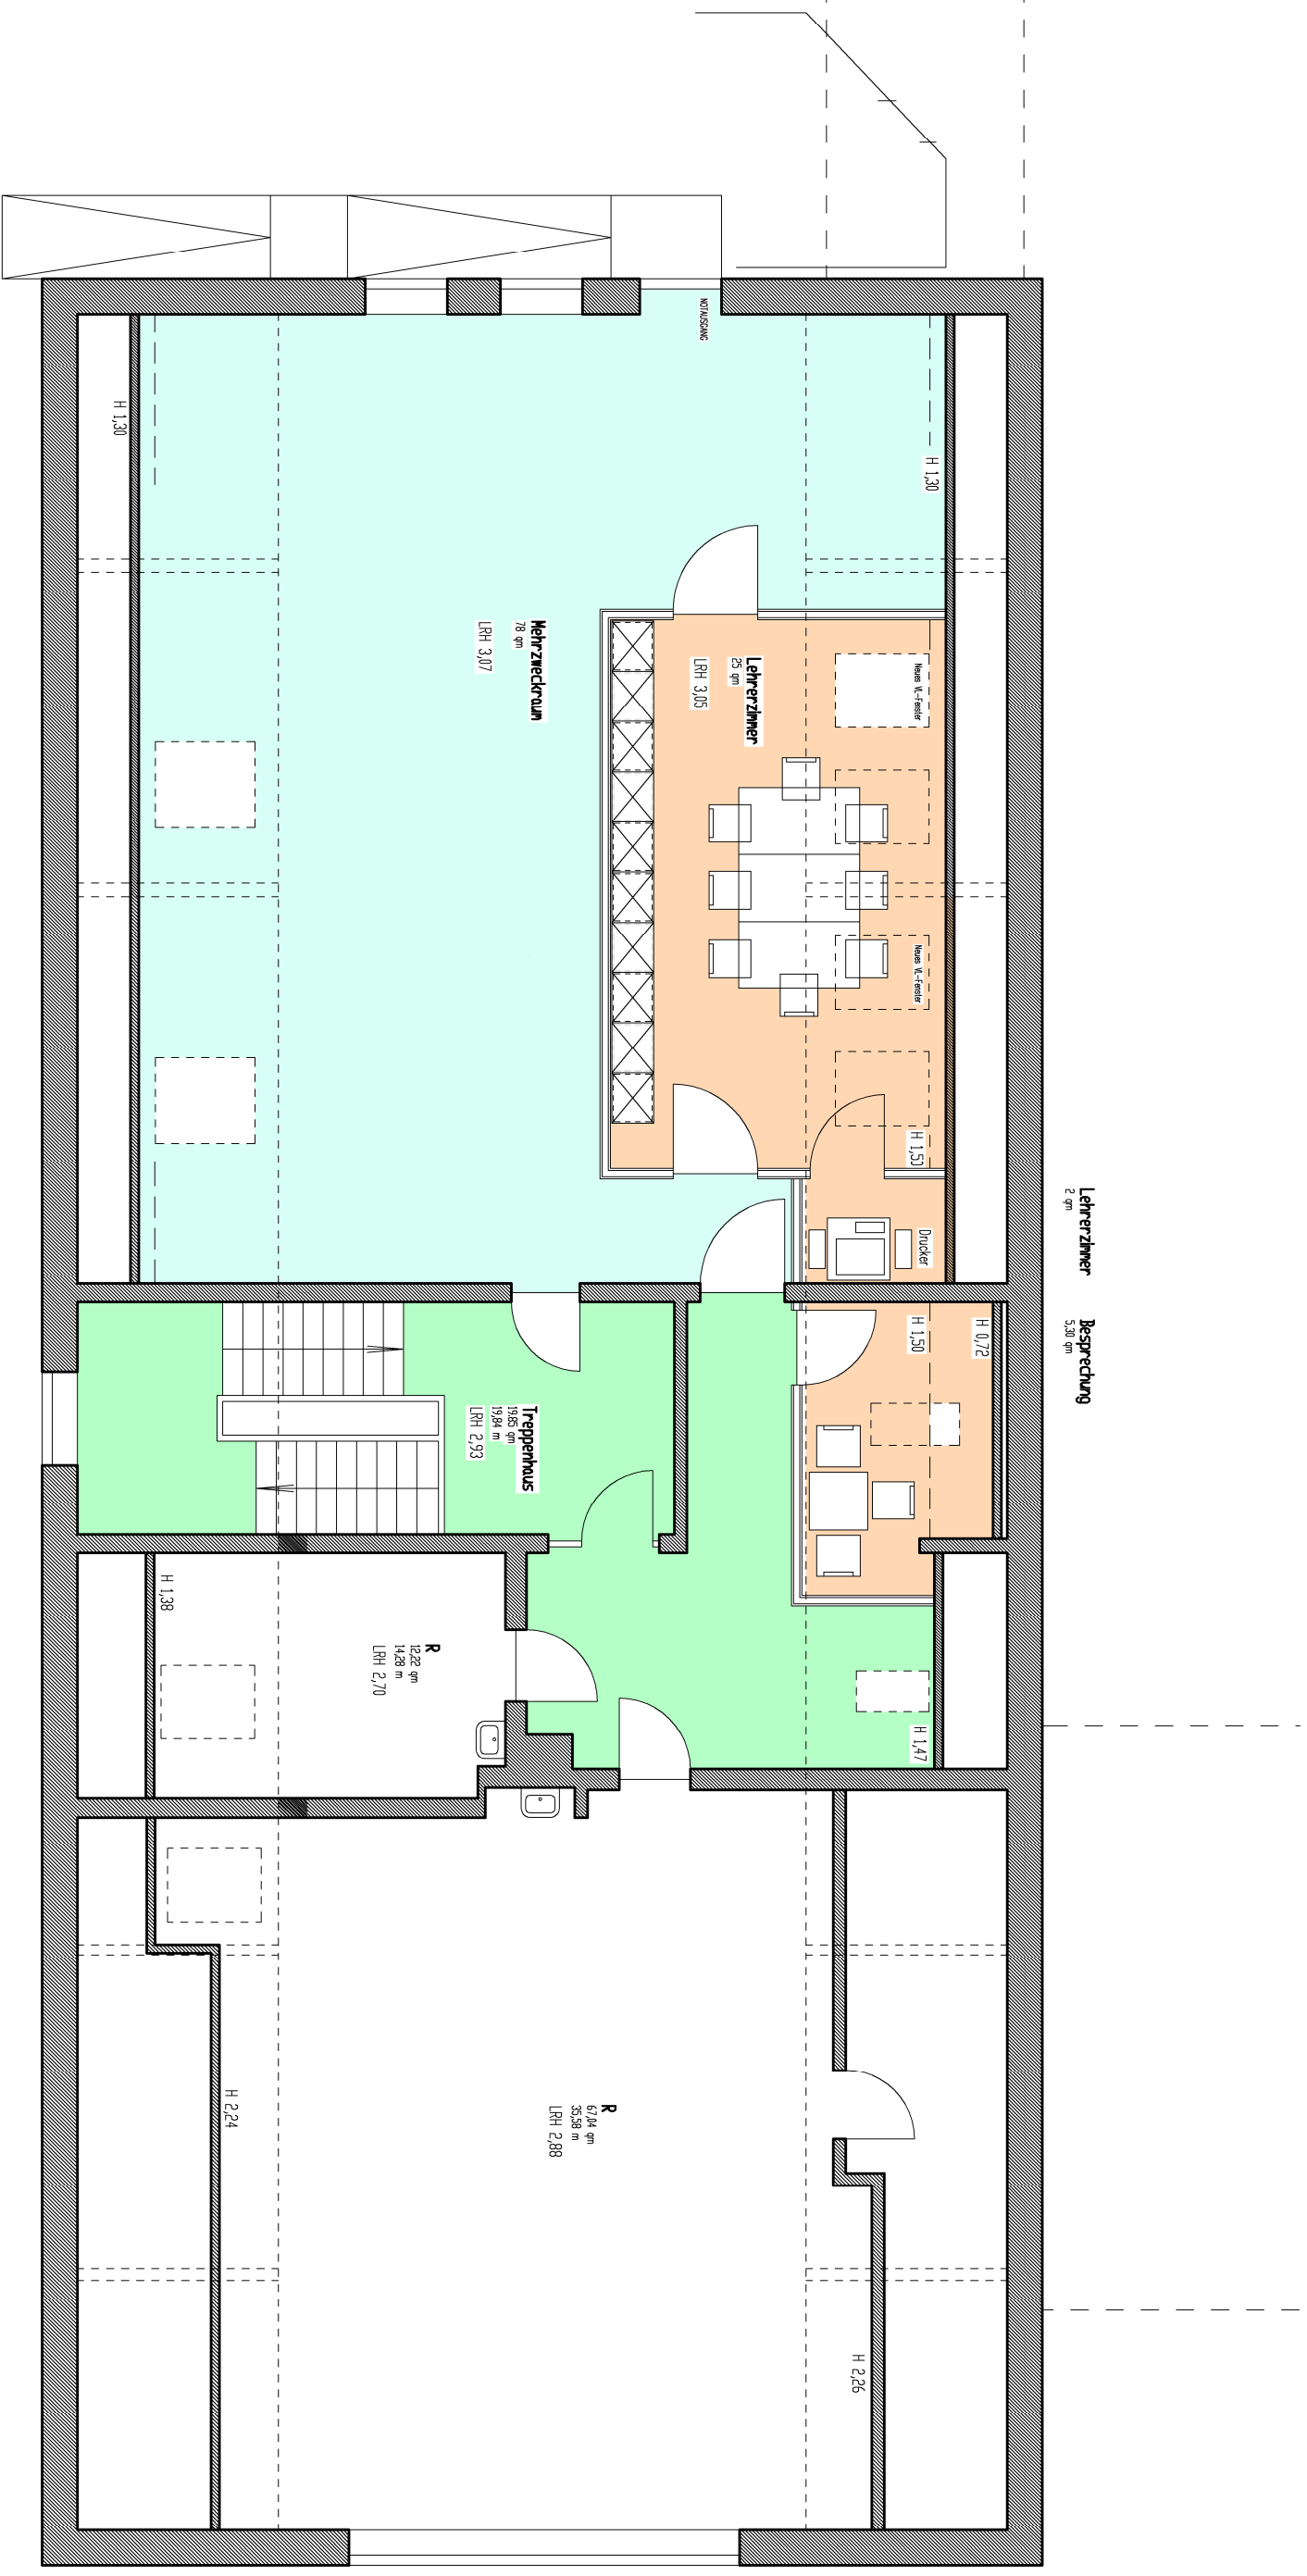

LEHRERZIMMER