

STADTPARK HÜPPTAL

IEHK Hüpptal - Baubeschluss für die Planung
Vorstellung Stand der Planung
Ausschuss für Stadtentwicklung und Verkehr
03.06.2024


urbanegestalt PartGmbB
Auftraggeber Stadt Wermelskirchen

Inhalt

- Planungsstand
- Zeitplanung
- Kostenübersicht
- Terrassen im Park




Planungsstand Bereich Auftaktplatz - Spielplatz

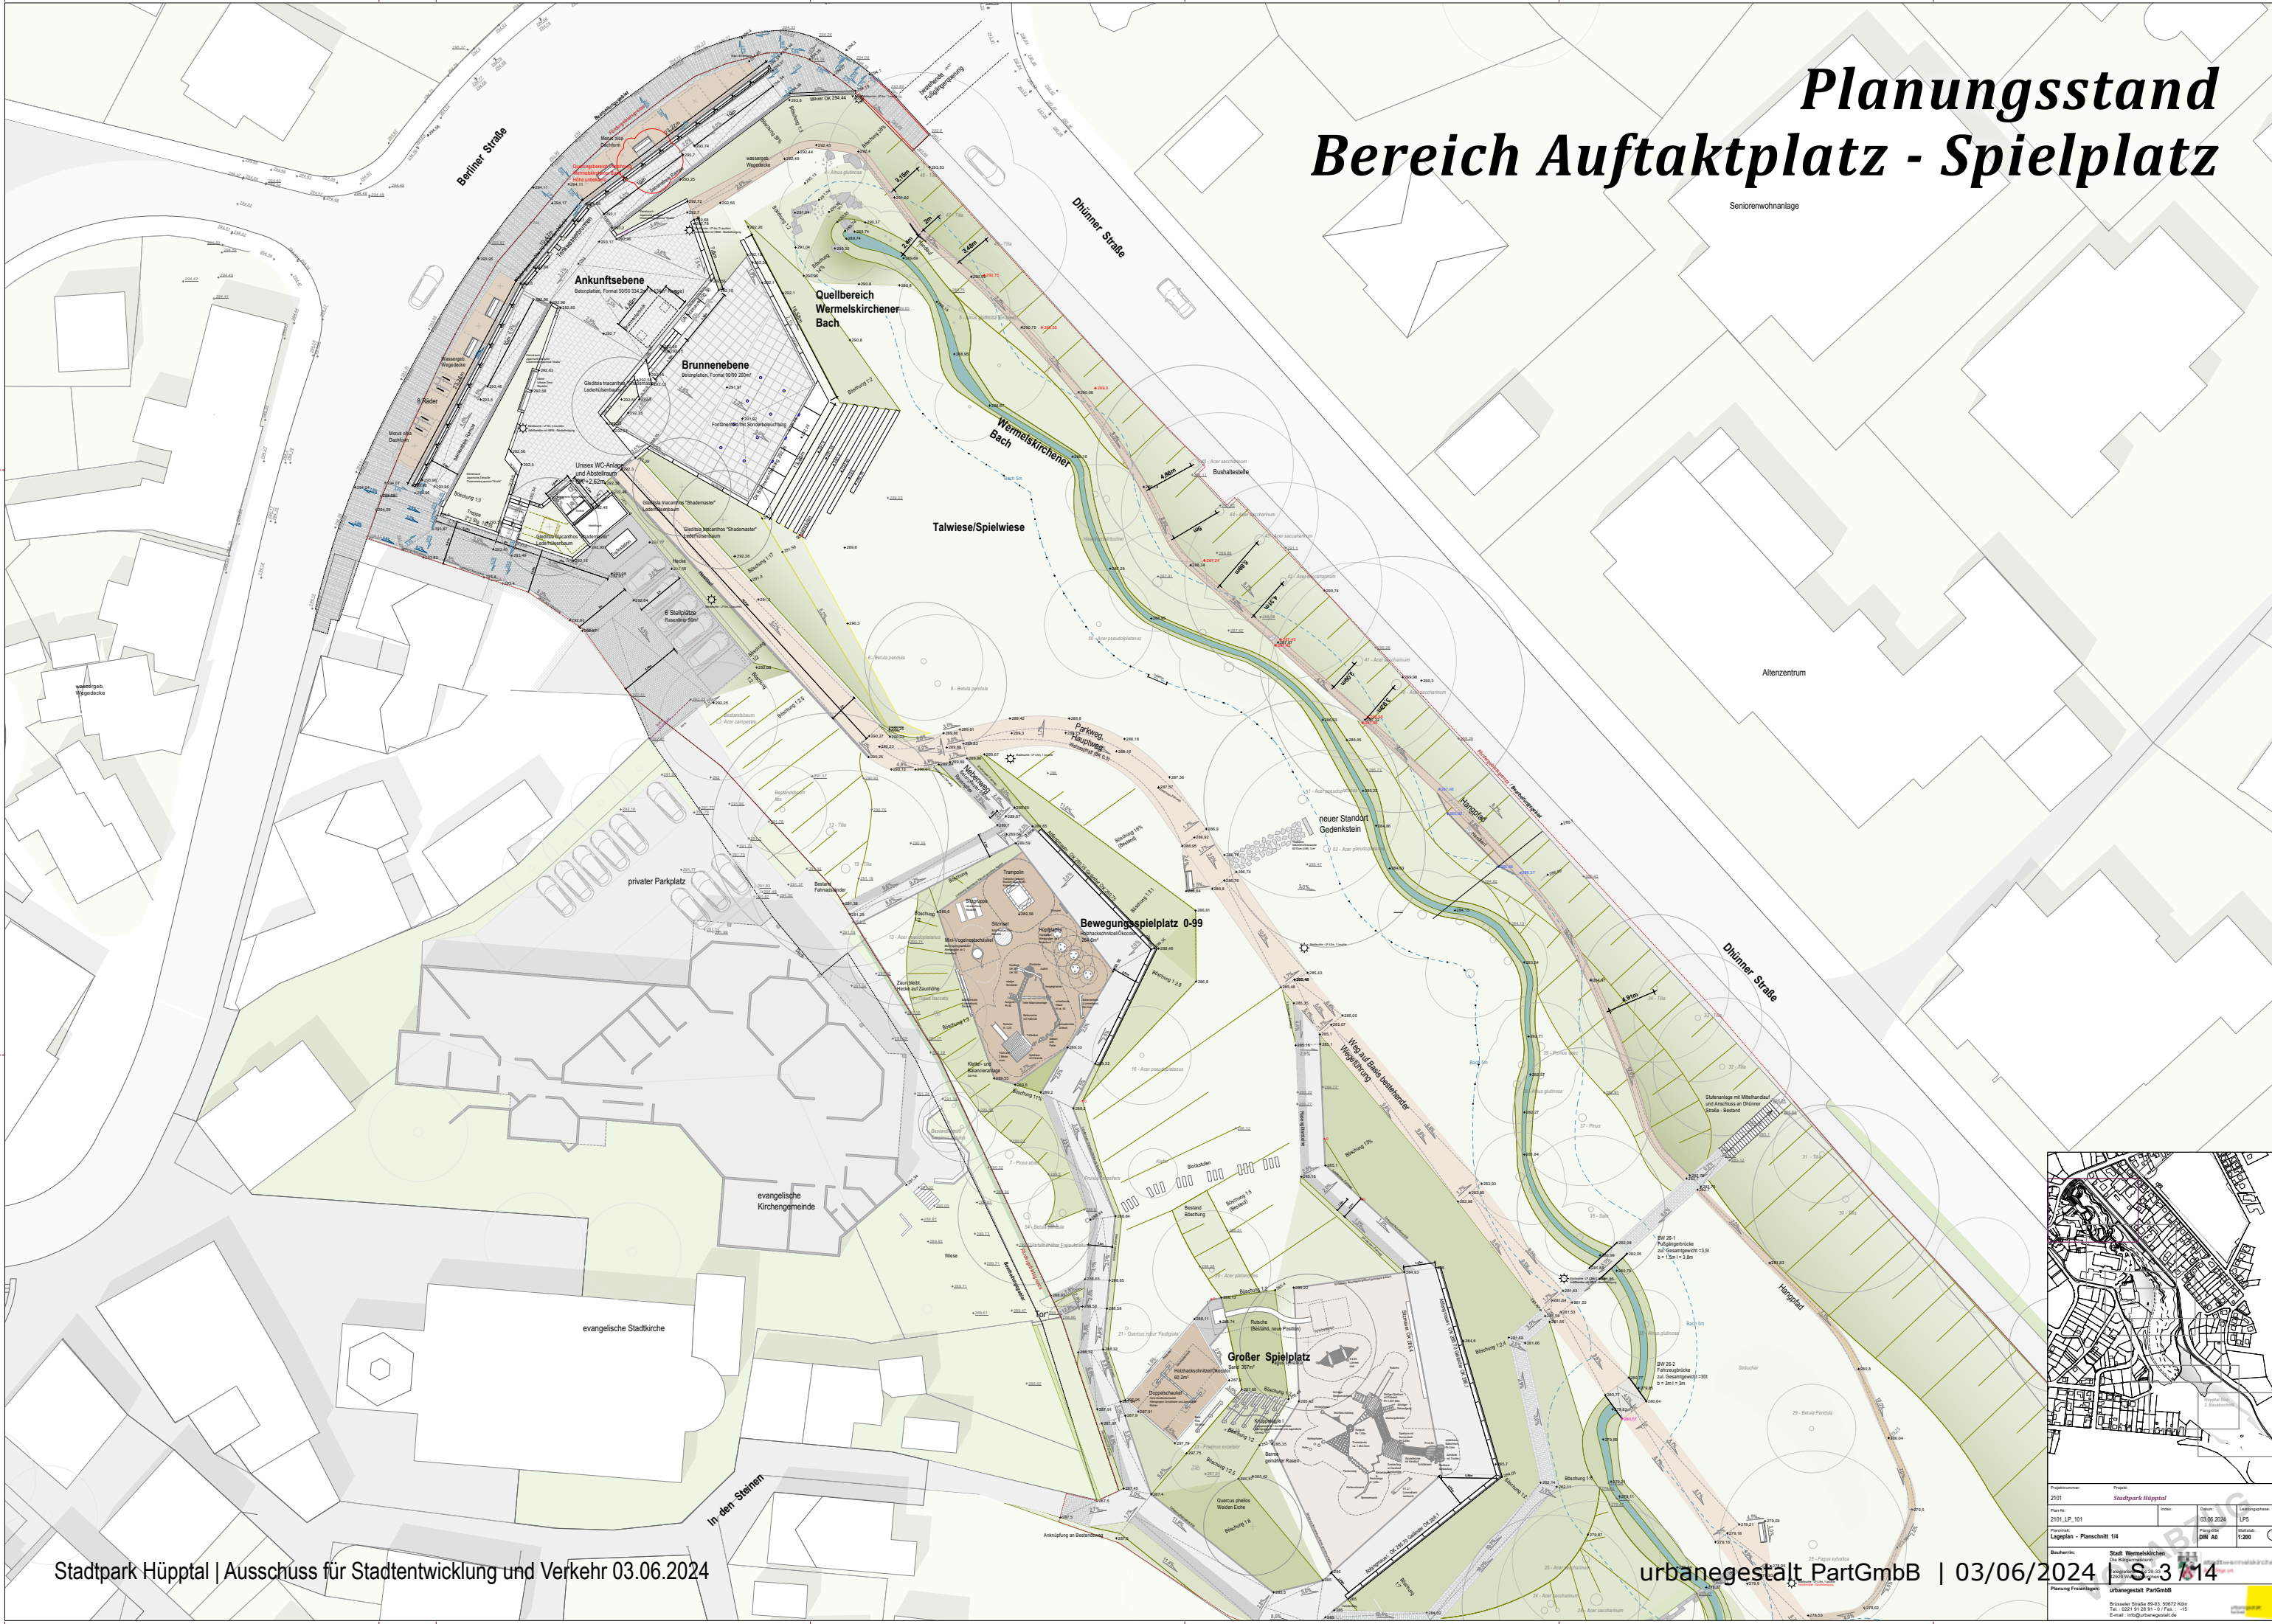

Stadt Wermelskirchen
Zusammenfassung:
Projekt: Stadtpark Hüpftal
Datum: 03.06.2024
Version: 1.00
Lageplan - Planschnitt 1/4

urbanegestalt PartGmbH
Bismarckstraße 88-90, 51072 Köln
Tel.: 0221 91 28 91-0 | Fax: -15
E-Mail: info@urbanegestalt.de


Planungsstand Bereich Gymnasium

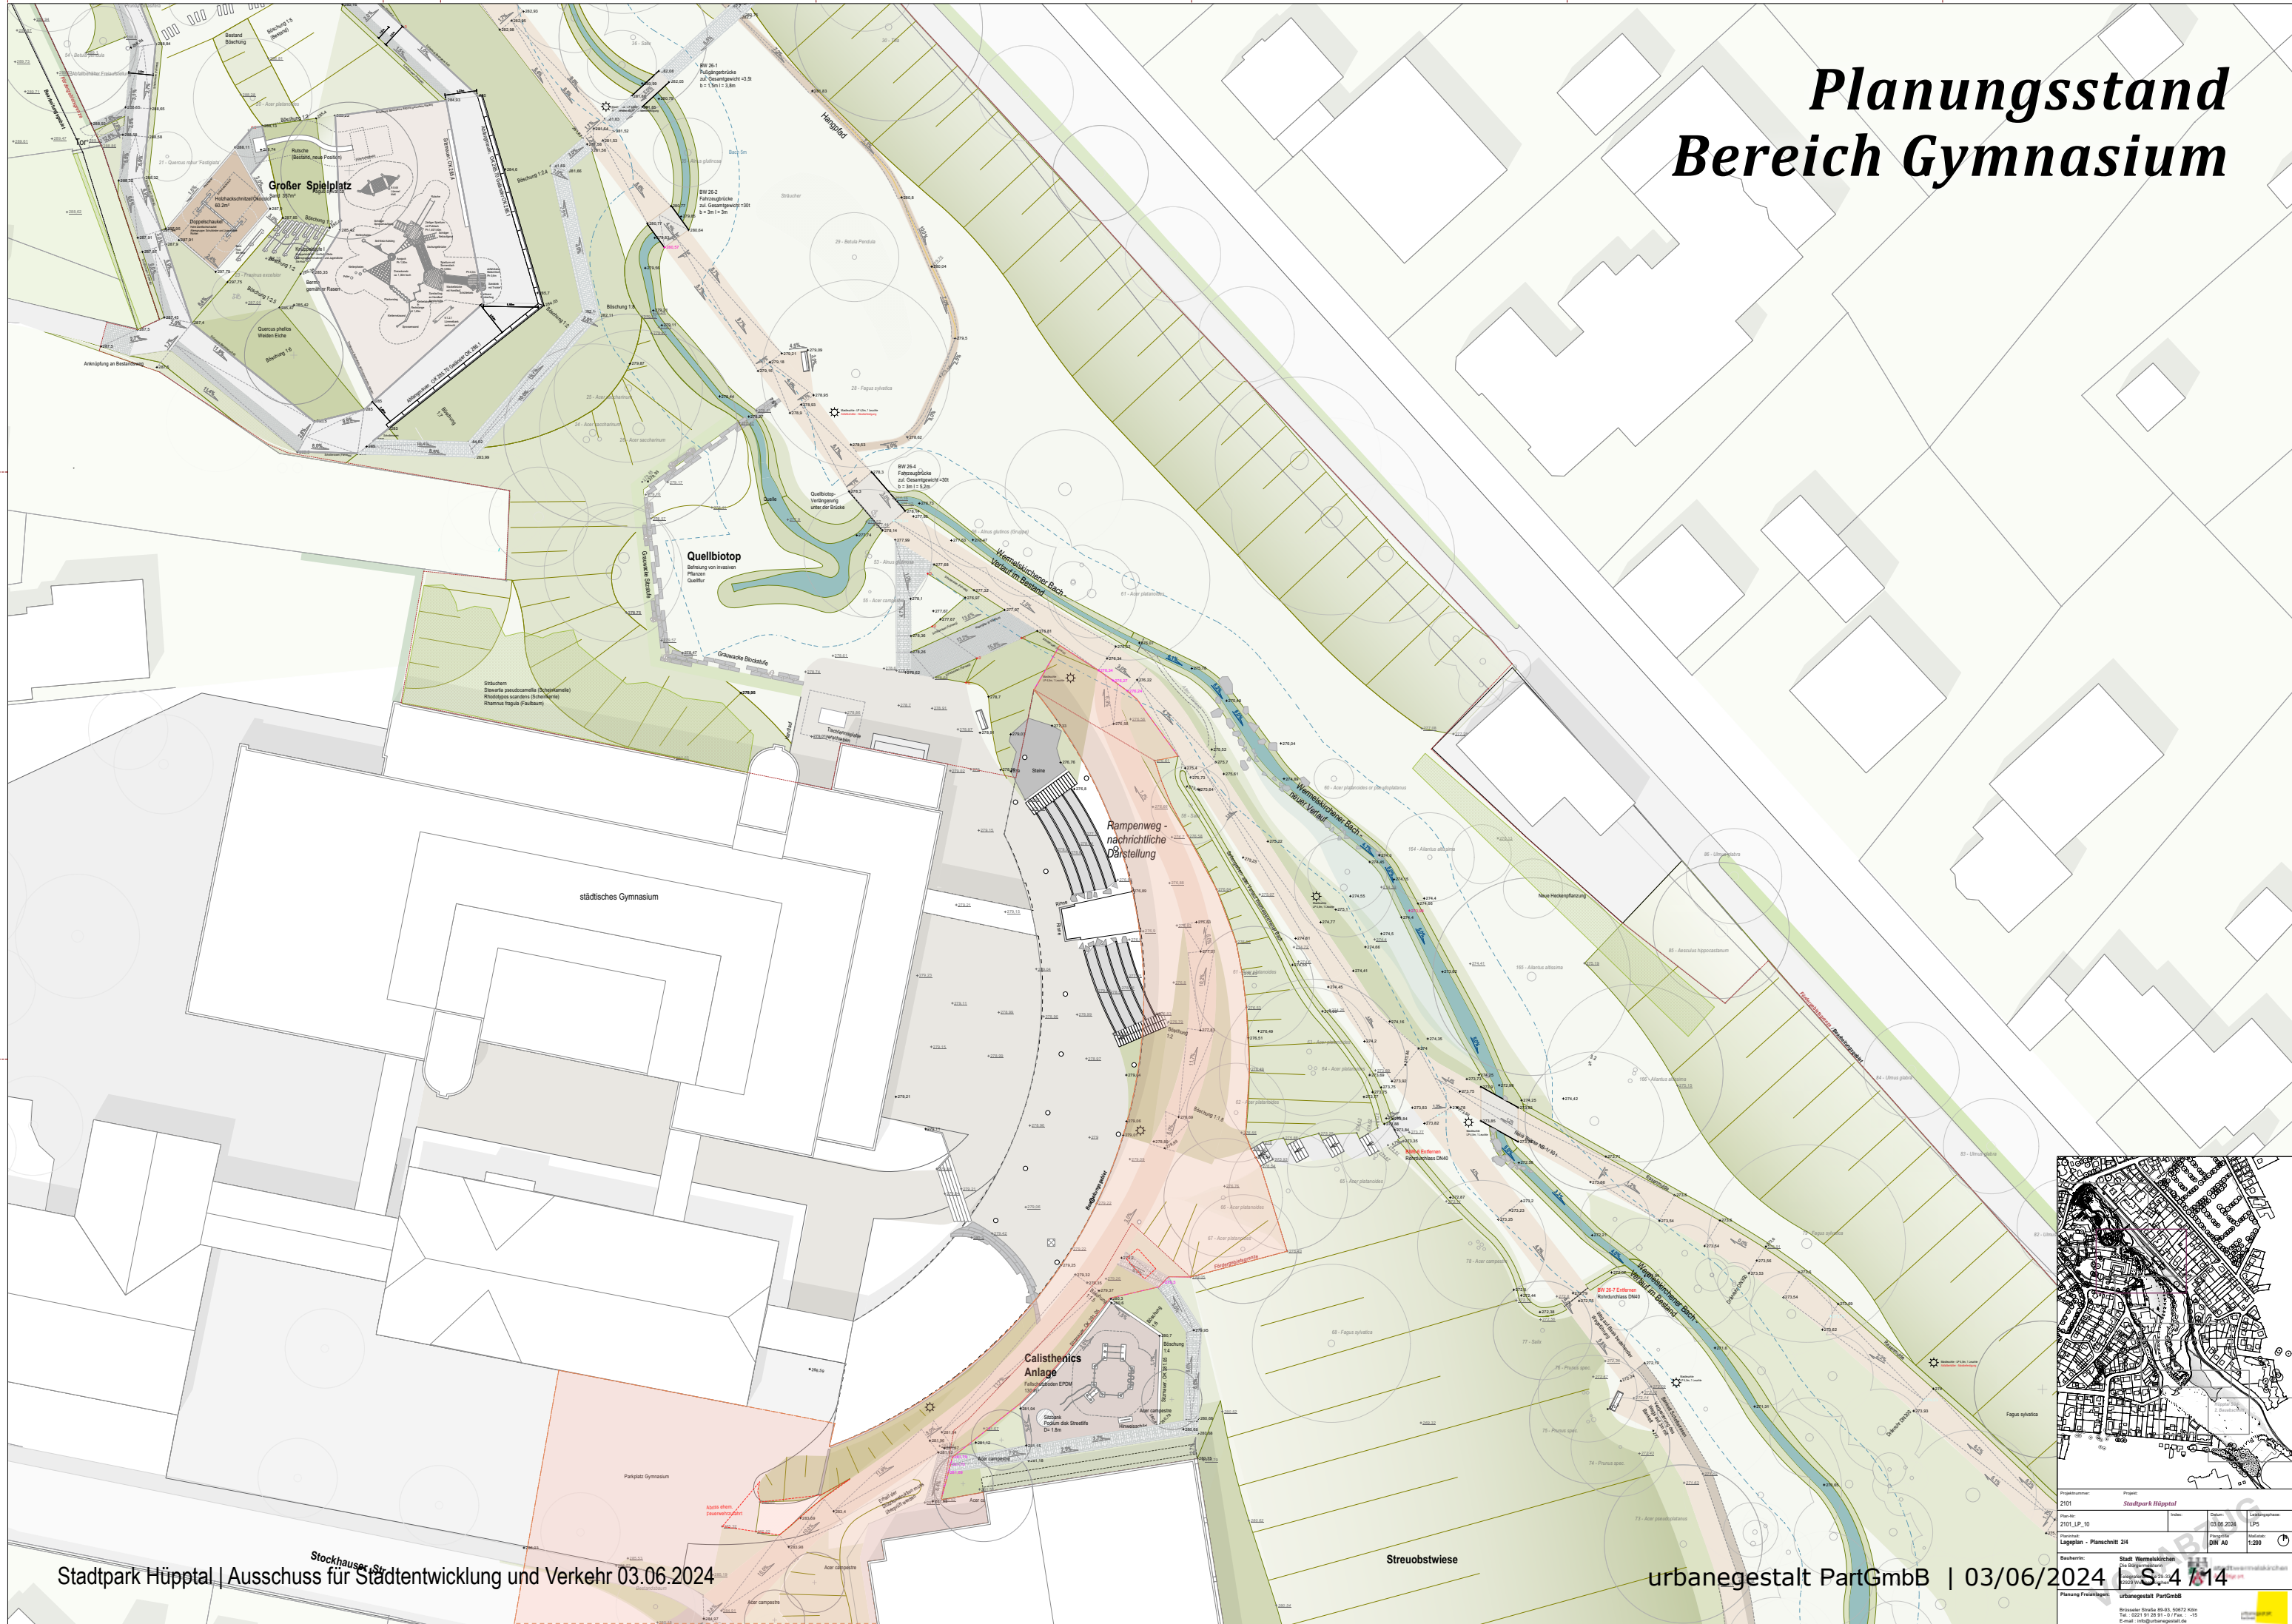

Bereich Gymnasium Streuobstwiese


Stadtpark Hüpptal | Ausschuss für Stadtentwicklung und Verkehr 03.06.2024

urbanegestalt PartGmbHB | 03/06/2024 | S. 5/14

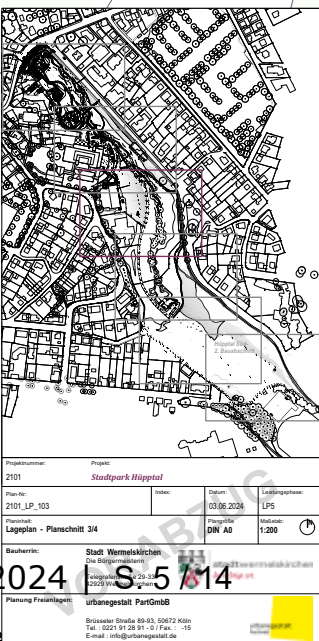

Planungsstand Bereich Minigolfanlage

Hüptal Süd- 2. Bauabschnitt

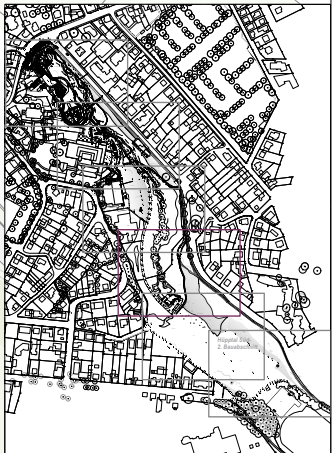

Projektname		Projekt	
2101		Stadtpark Hüptal	
Plan:	2101_LP_104	Datum:	03.06.2024
Thema:	Lageplan - Planschnitt 4/4	Zeichner:	GH AD
Skala:		Maßstab:	1:200
Bearbeiter: Stadt Wiesbaden, Dez. Stadtentwicklung, Urbanegestalt PartGmbB			
Planung/Freigeber: urbanegestalt PartGmbB			
Städt. Straße 85-89, 55672 Köln Tel.: 0221 91 28 91-0 / Fax: -15 E-Mail: info@urbanegestalt.de			

Zeitplanung

- **Einreichung Genehmigungsplanung:**
Ende Februar 2024 (bereits erfolgt)
- **Landschaftspflegerischer Begleitplan:**
Vorlage Anfang Juni 2024; voraussichtliche Genehmigung Juli/August 2024
- **Vorlage Leistungsphase 5 (Vorabzug der Ausführungsplanung):**
Mitte Juni 2024
- **Vorlage Leistungsphase 6 (Lese-Leistungsverzeichnis):**
Anfang Juli 2024
- **Ausschreibung und Vergabe der Leistungen:**
Herbst bis Winter 2024
- **Voraussichtlicher Maßnahmenbeginn:**
Winter 2024/2025

Kostenübersicht

Baukosten:

2.856.954,38€ brutto

Planungskosten (Ingenieurleistungen):


rd. 460.000,- € brutto

Gesamtsumme:


rd. 3.317.000,-€ brutto

Der Haushaltsansatz von 3,5 Mio. € ist somit aus heutiger Sicht ausreichend bemessen.

Terrassen im Park

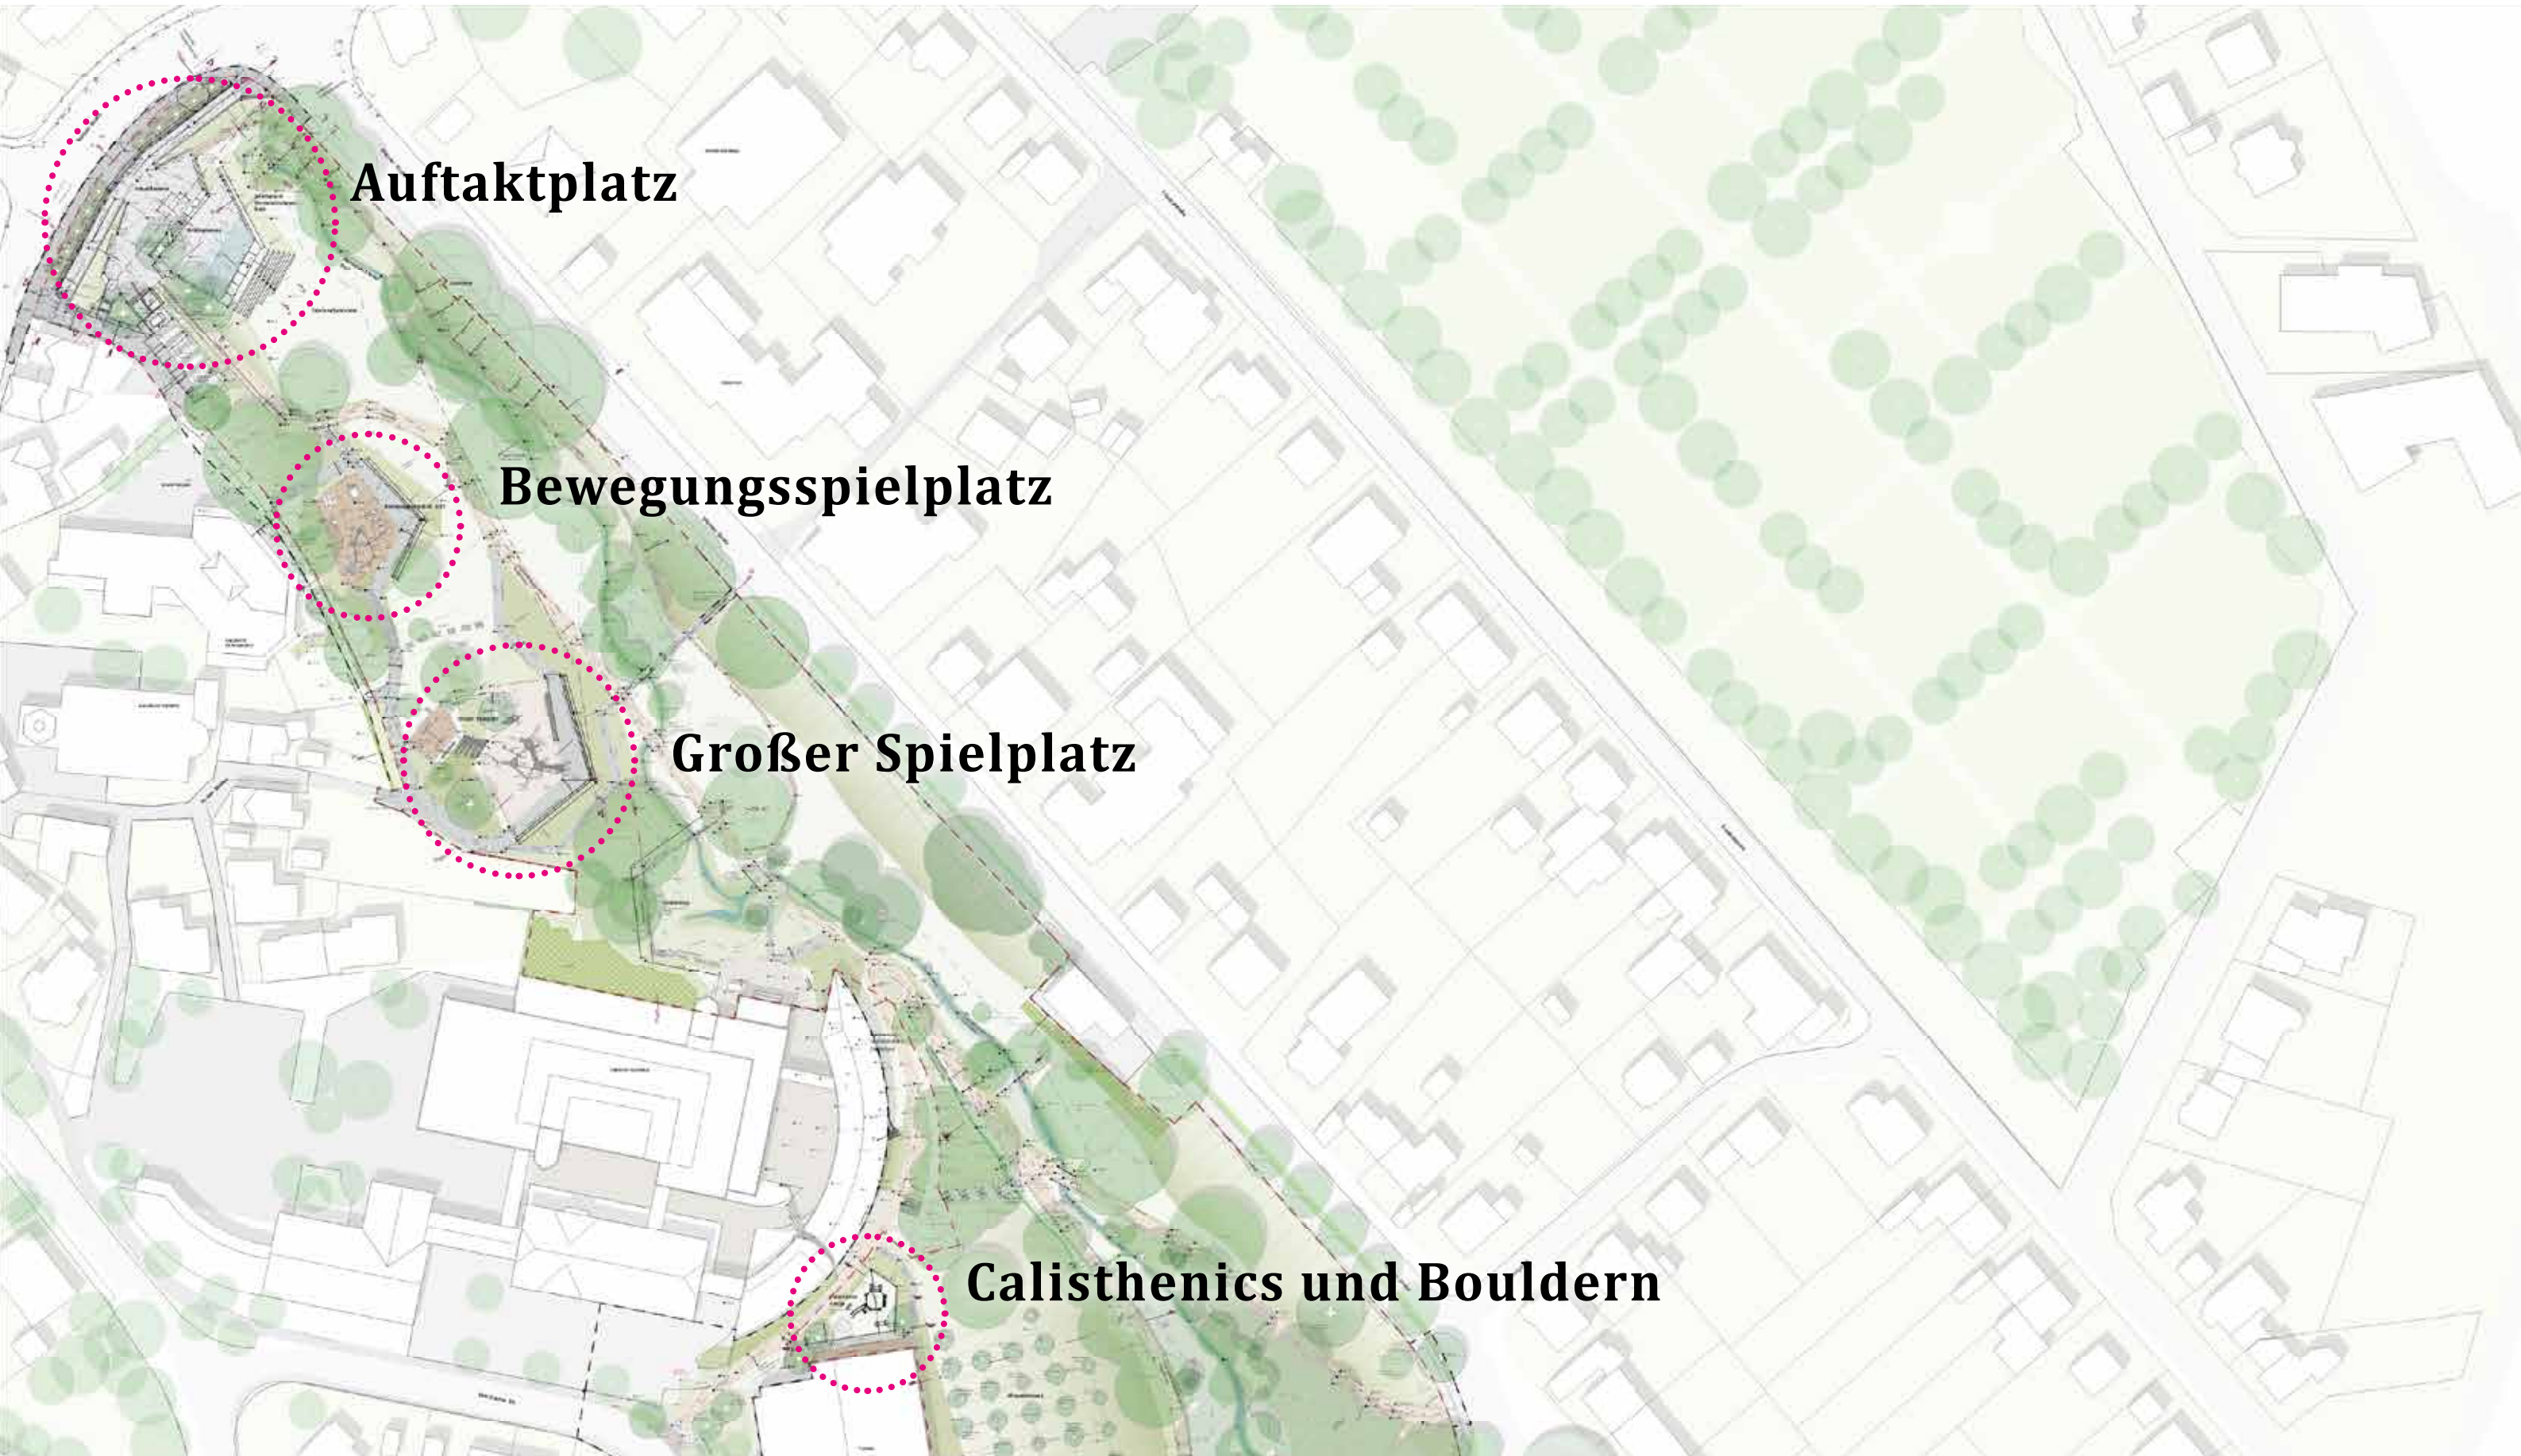

Terrassen im Park: Auftaktplatz Lageplan

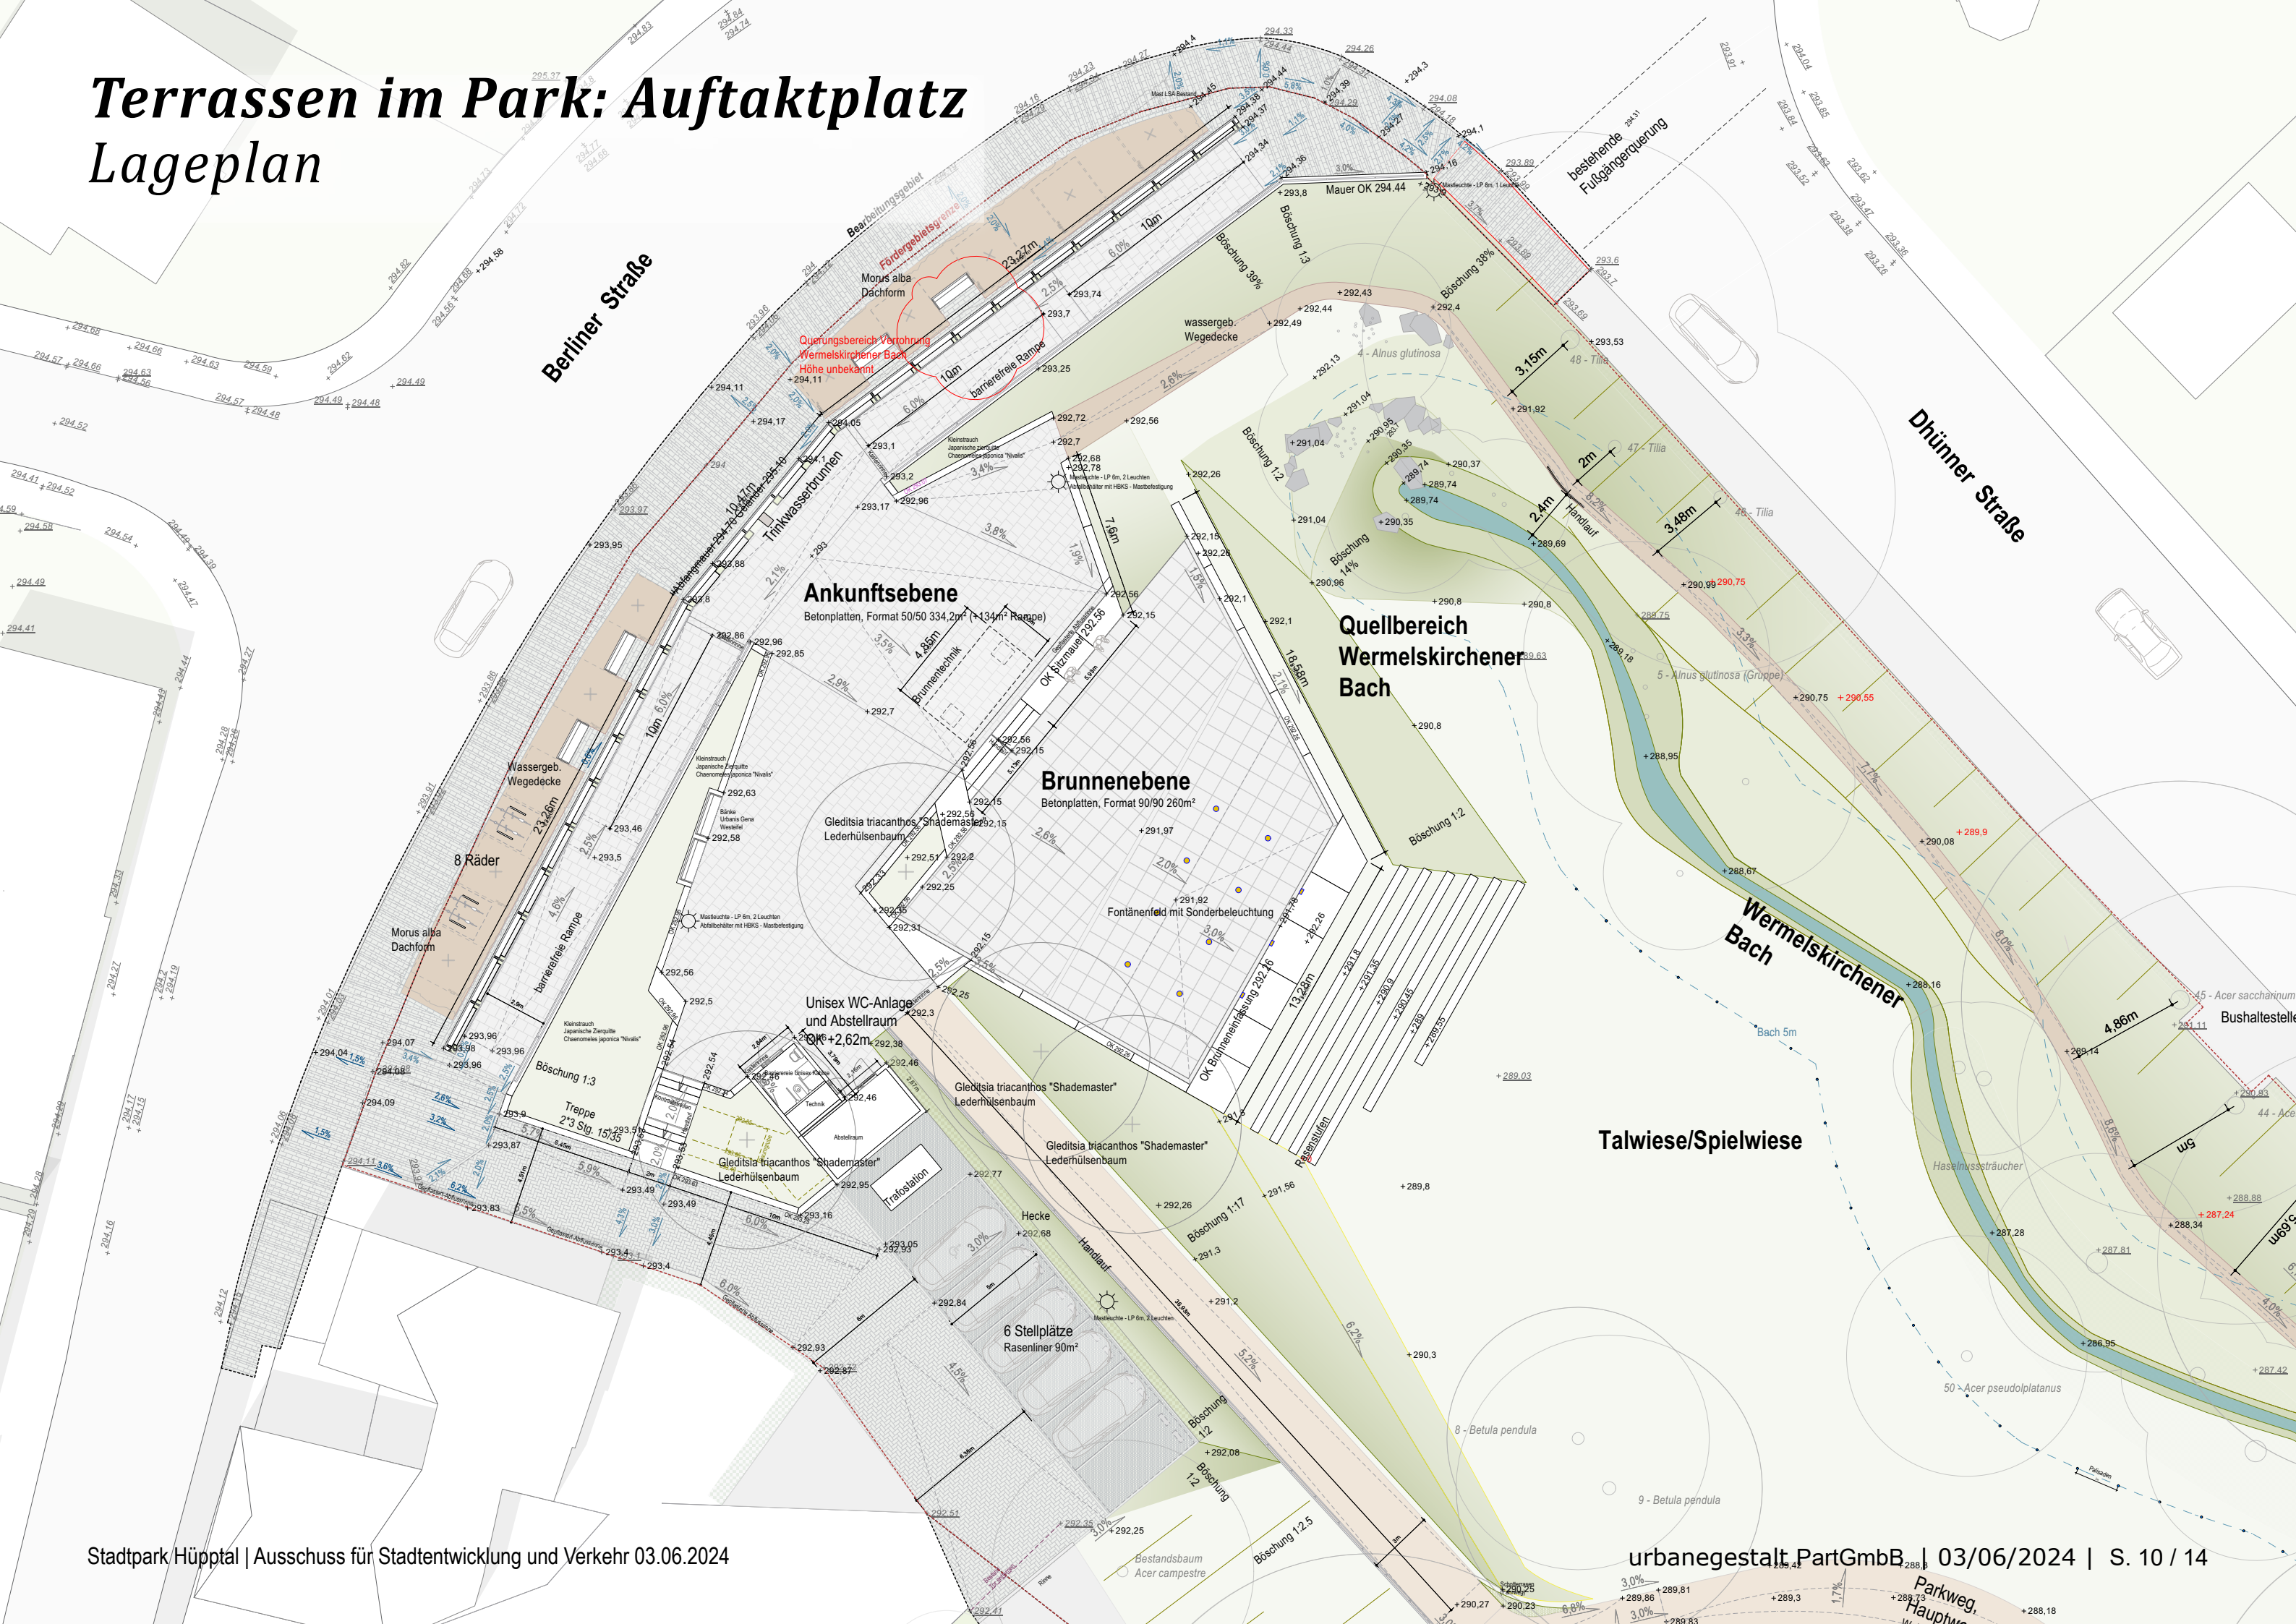


Terrassen im Park: Bewegungsspielplatz Lageplan

Bewegungsspielplatz 0-99


Terrassen im Park: Großer Spielplatz

Lageplan

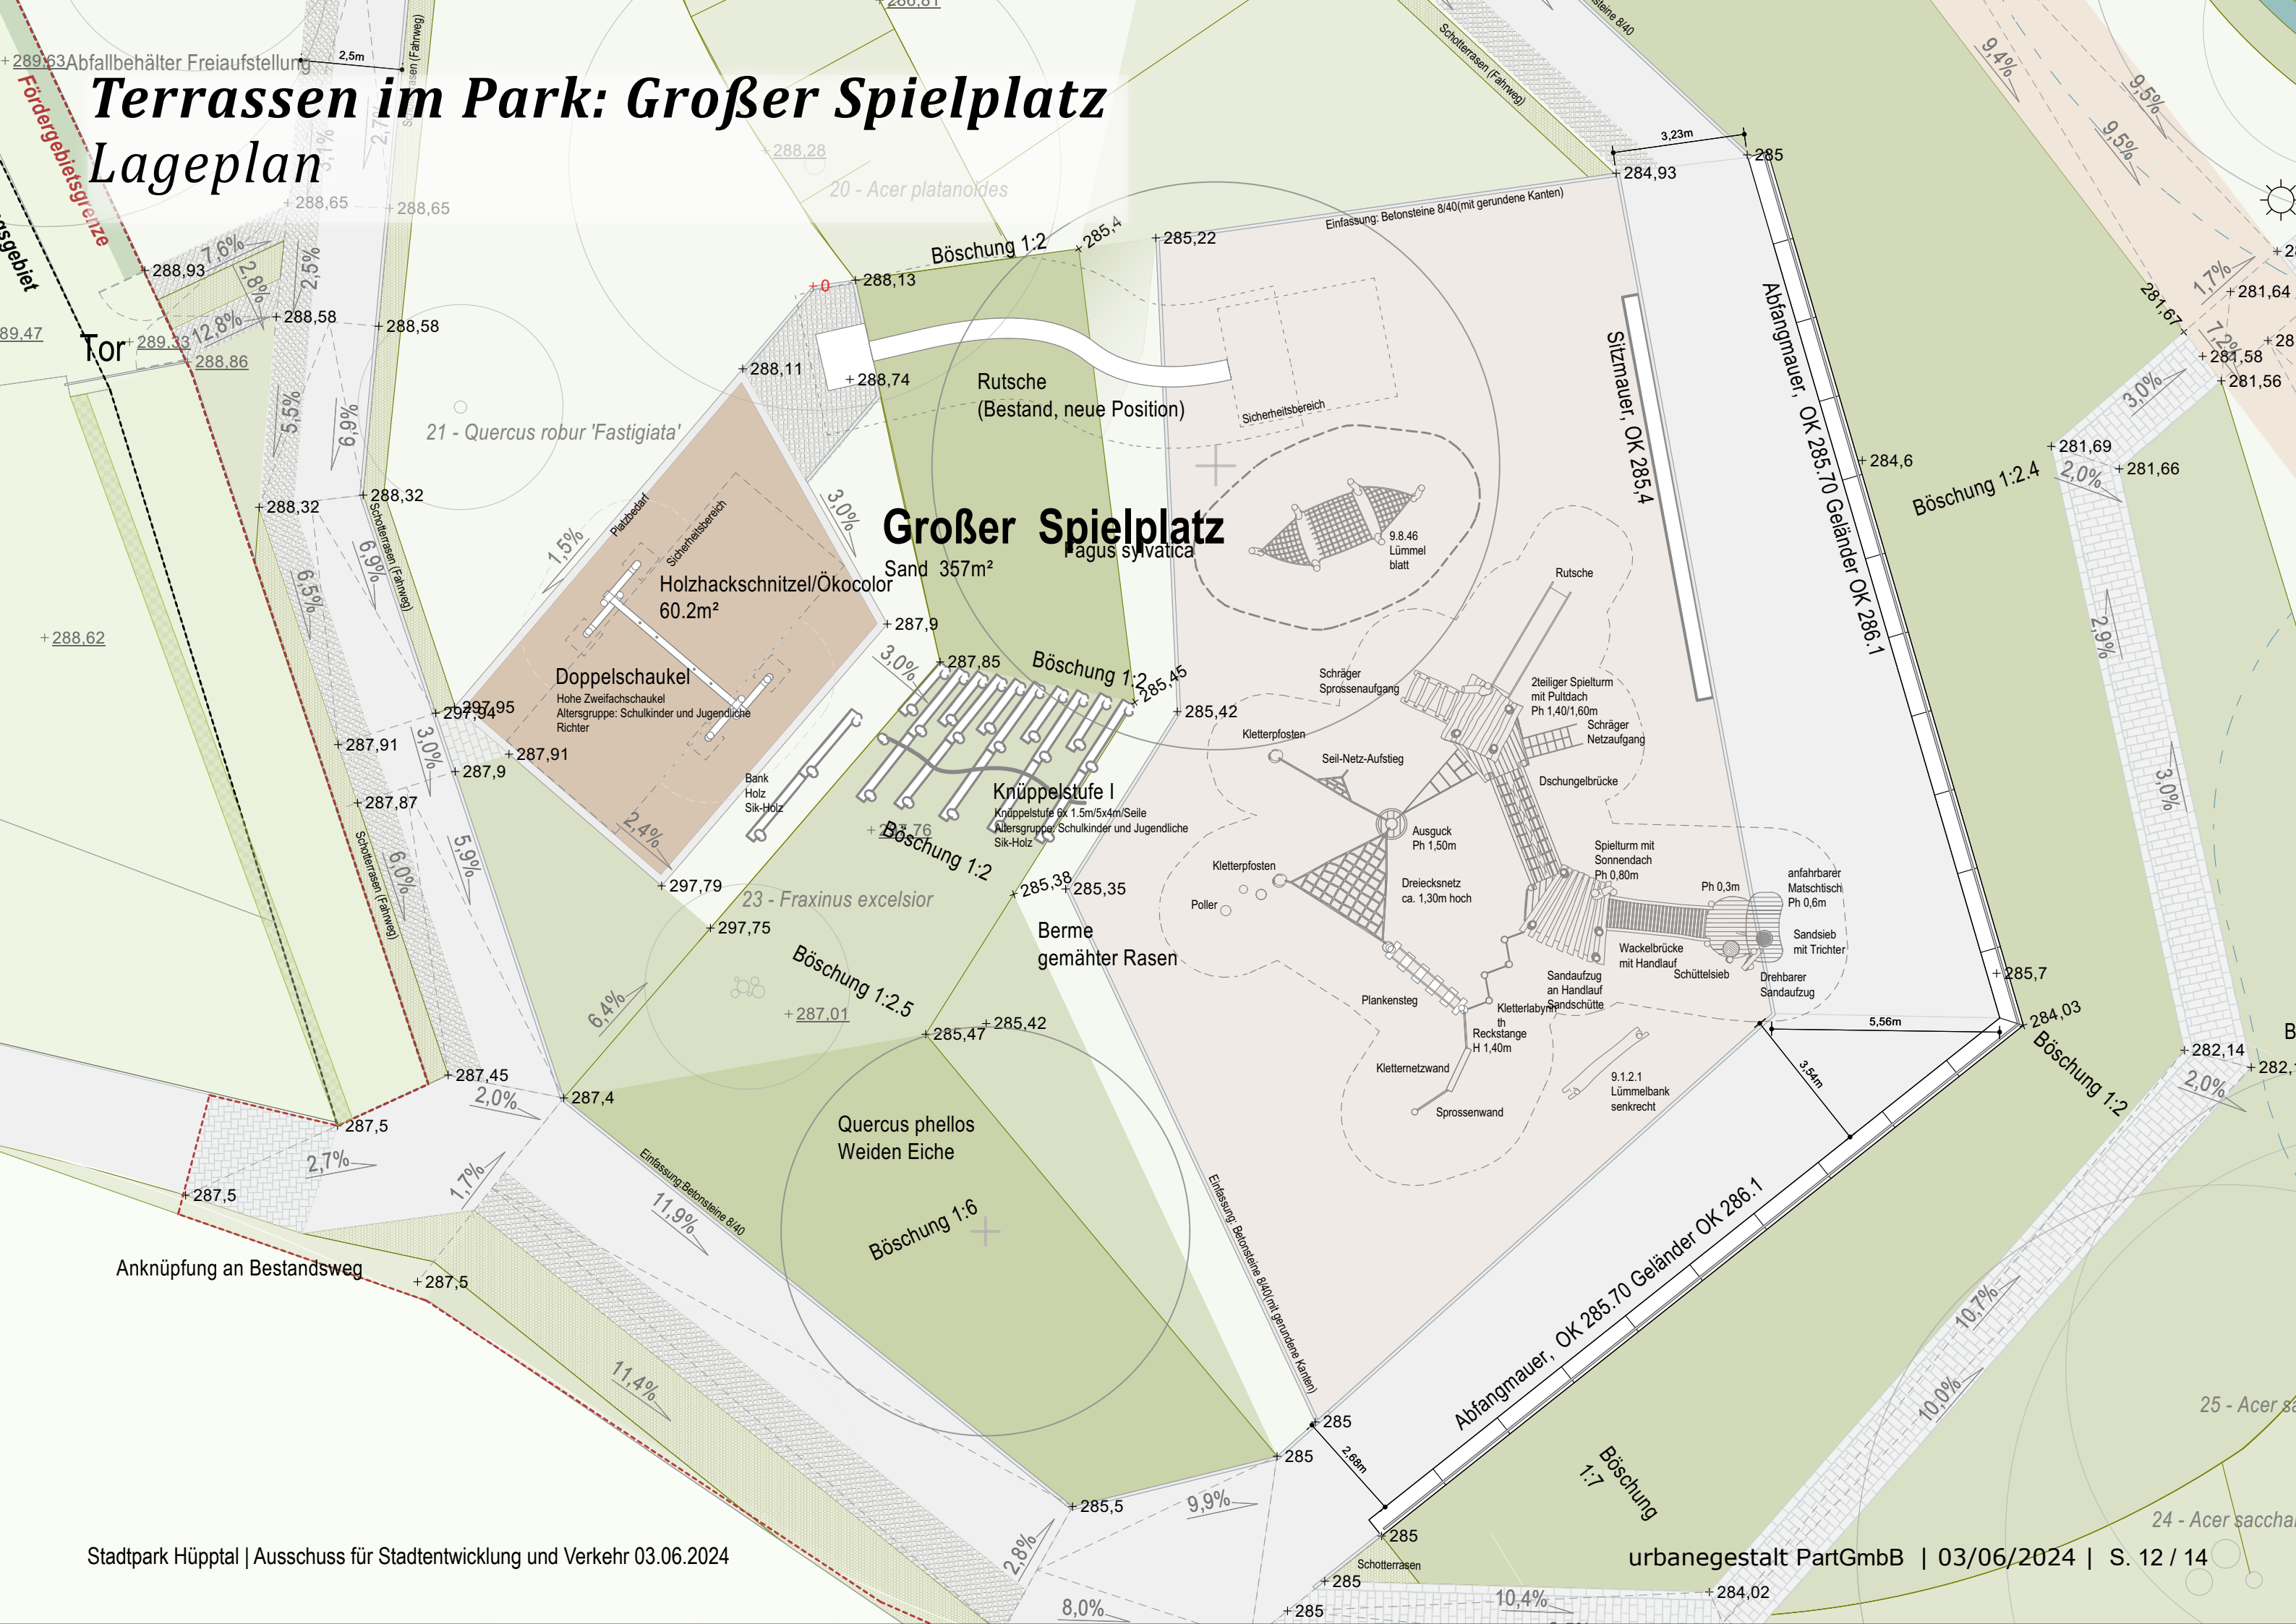

Terrassen im Park: Calisthenics-Anlage

Lageplan

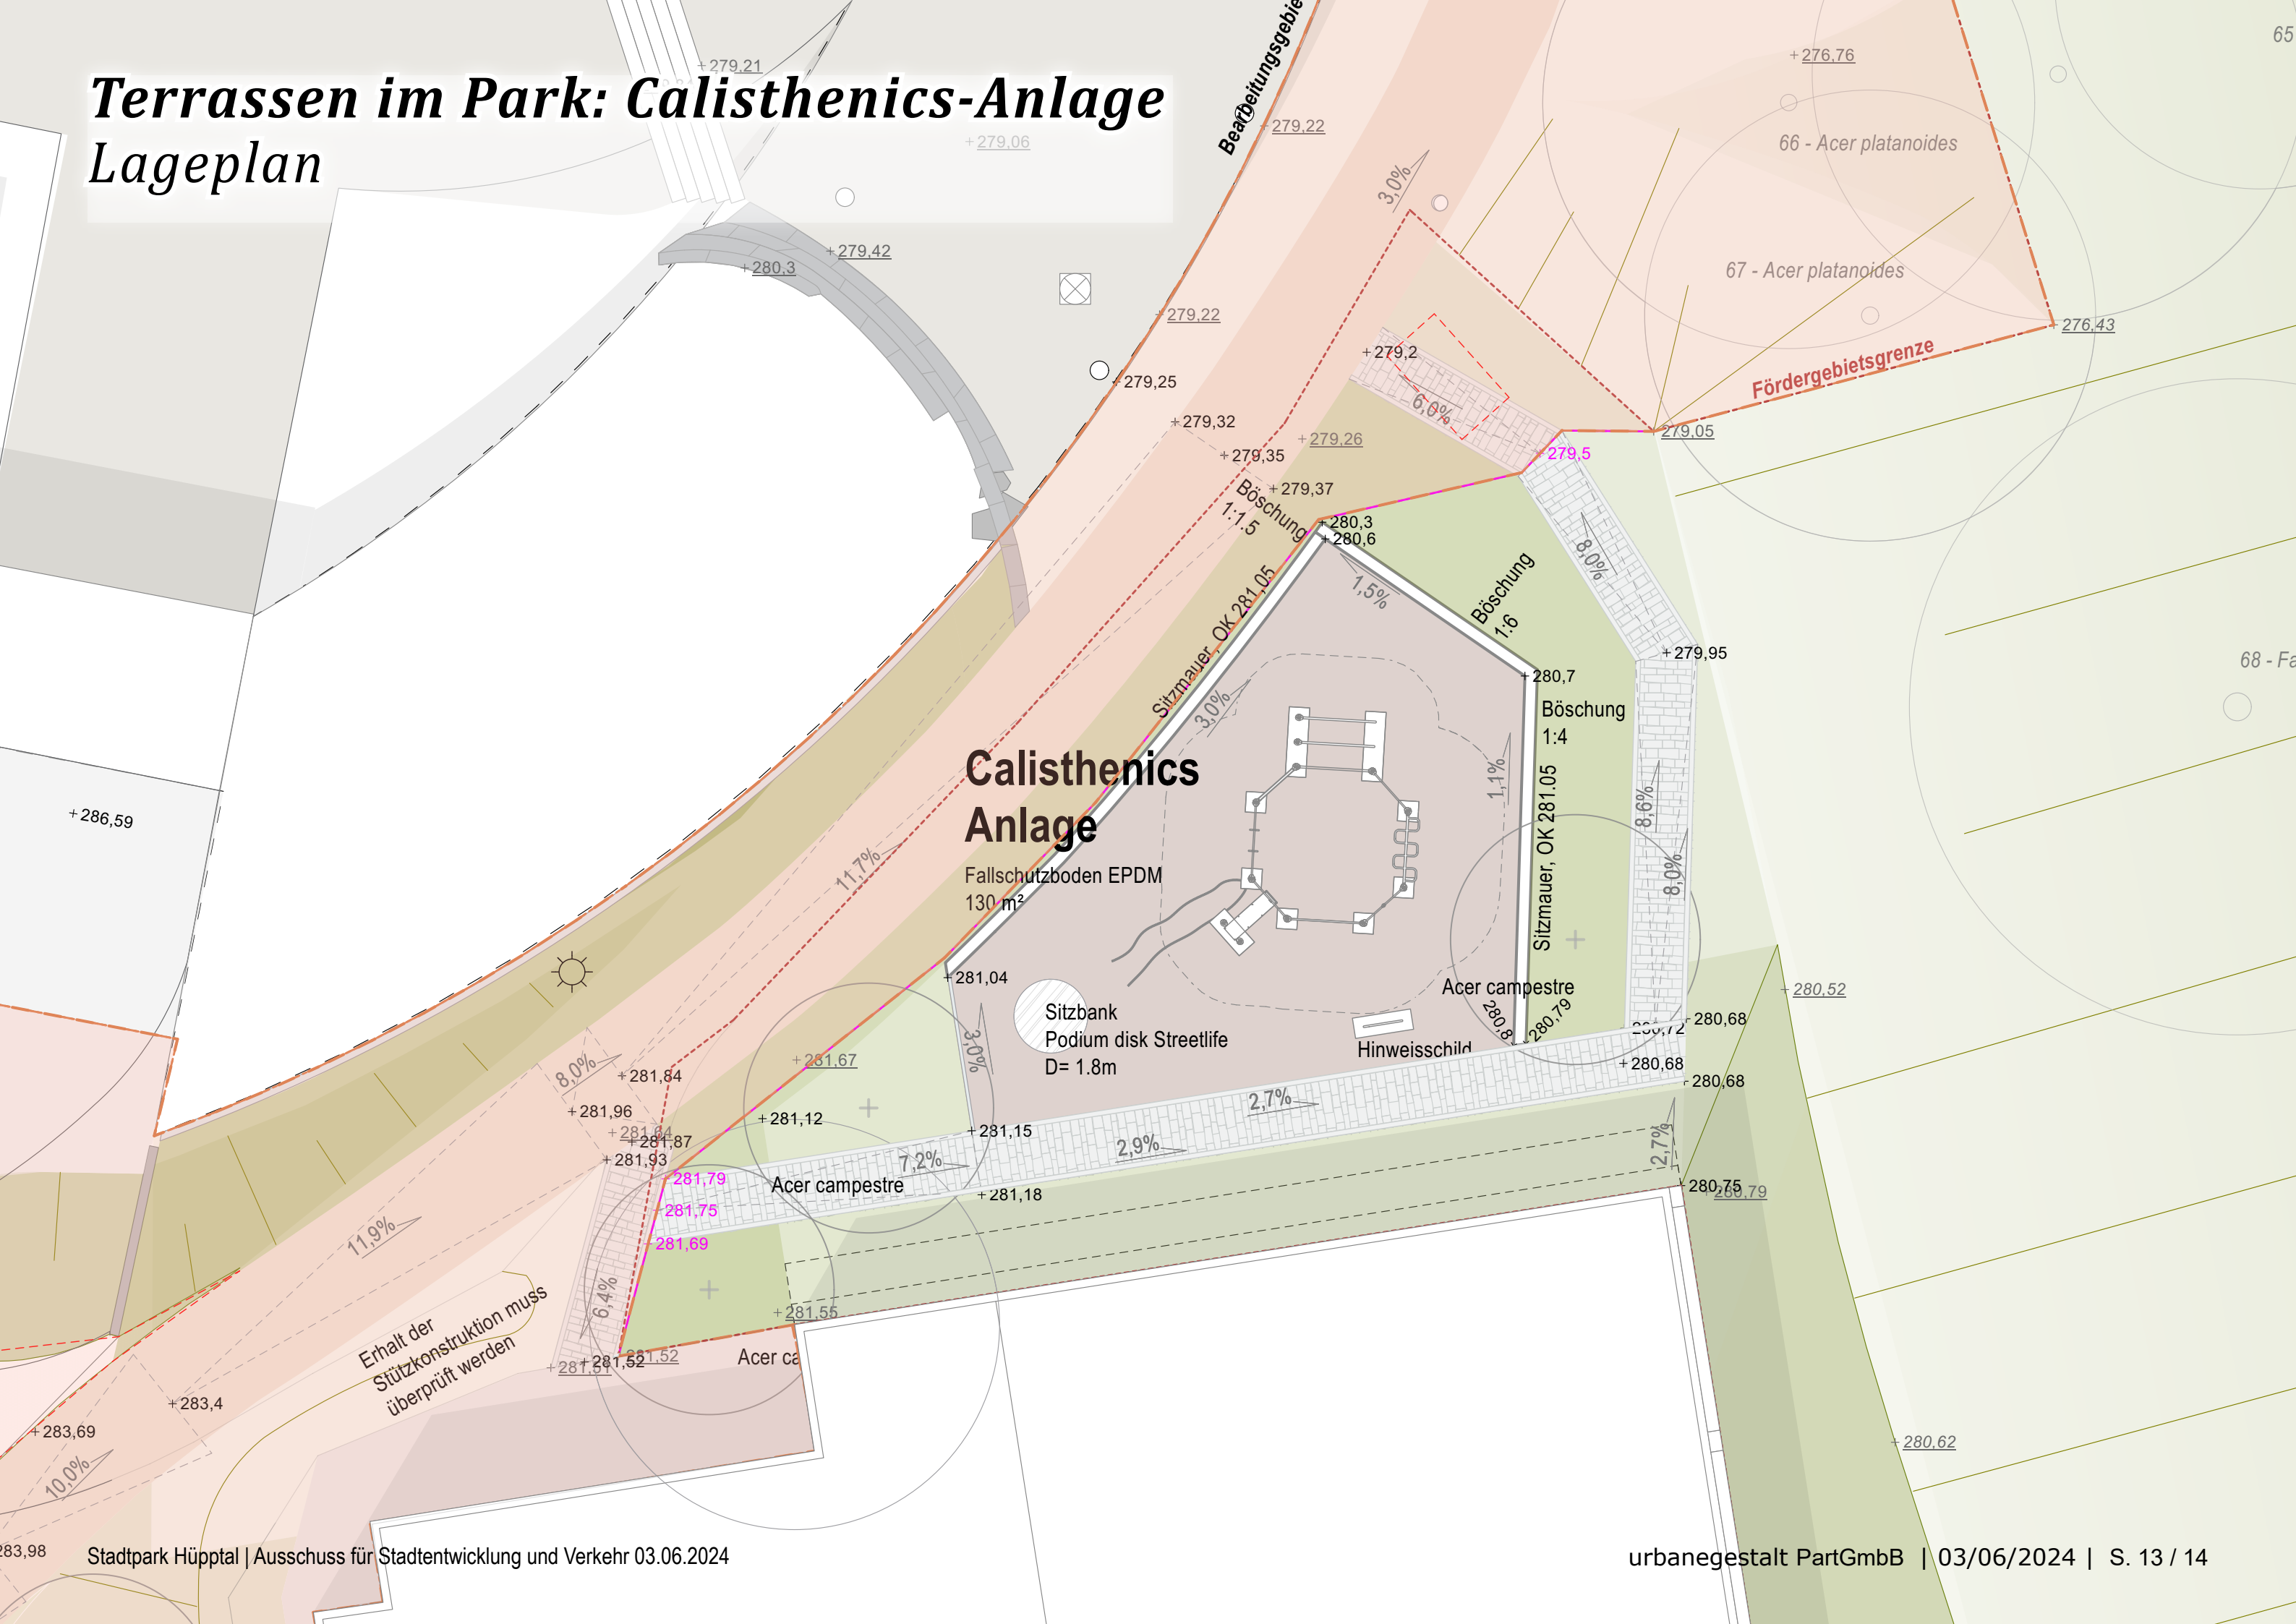

An architectural rendering of a park scene. In the foreground, a paved walkway leads towards a large, shallow water feature with several small fountains. A man and a woman are walking away from the viewer on the path. To the left of the path is a grassy area with tall reeds. In the background, there are more trees, a playground structure, and other people enjoying the park. The sky is bright and slightly hazy.

Vielen Dank für Ihre Aufmerksamkeit!