

VORHABENBEZOGENER BEBAUUNGSPLAN NR.88
"NEUER LOCHES-PLATZ" DER STADT WERMELSKIRCHEN


TEIL B VORHABEN - UND ERSCHLIESSUNGSPLAN




DACHAUFSICHT




PERSPEKTIVE

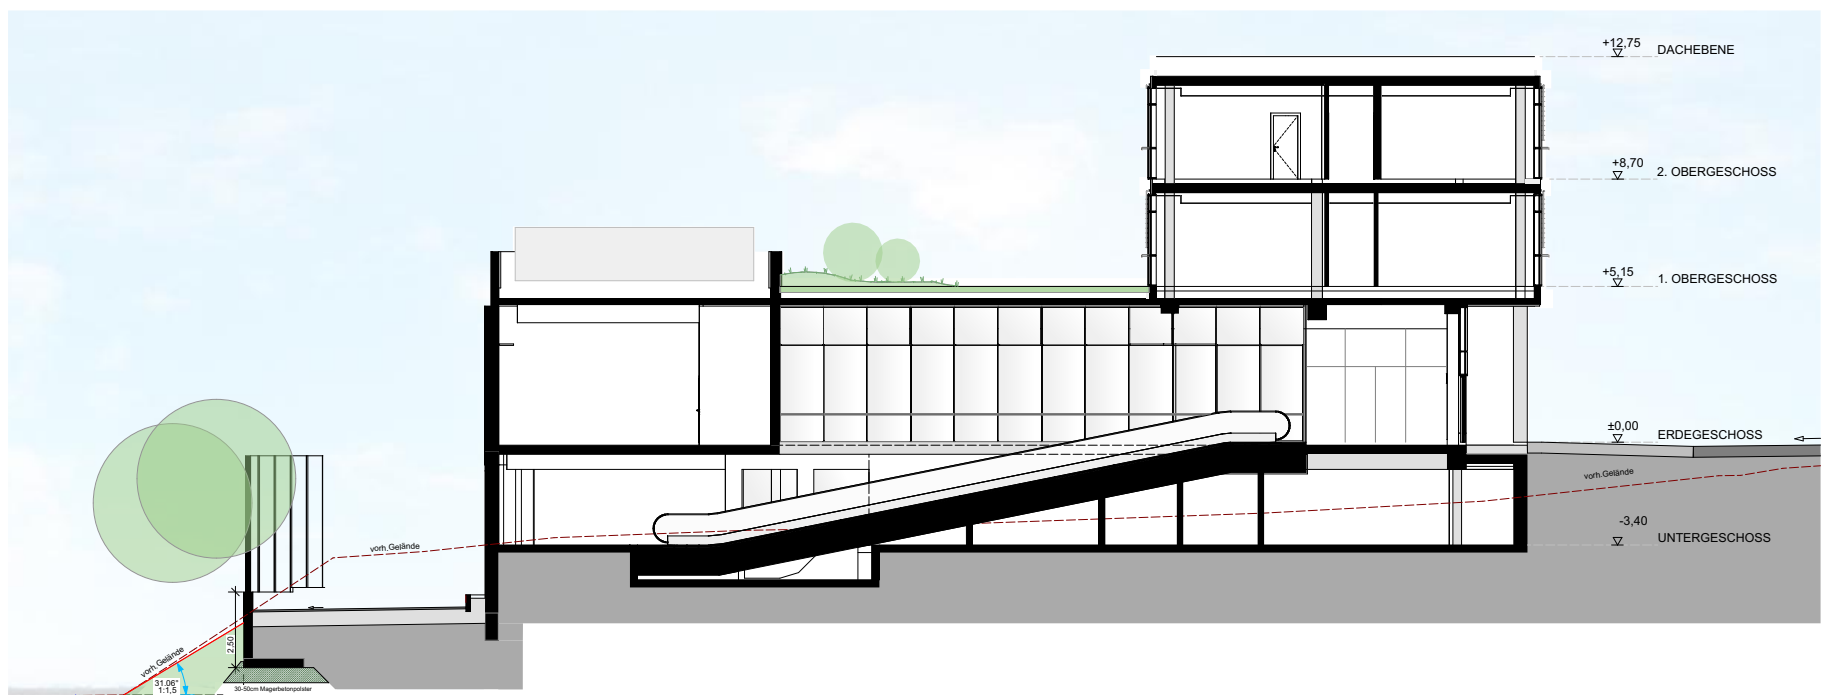

SNITT FAHRSTEIGE

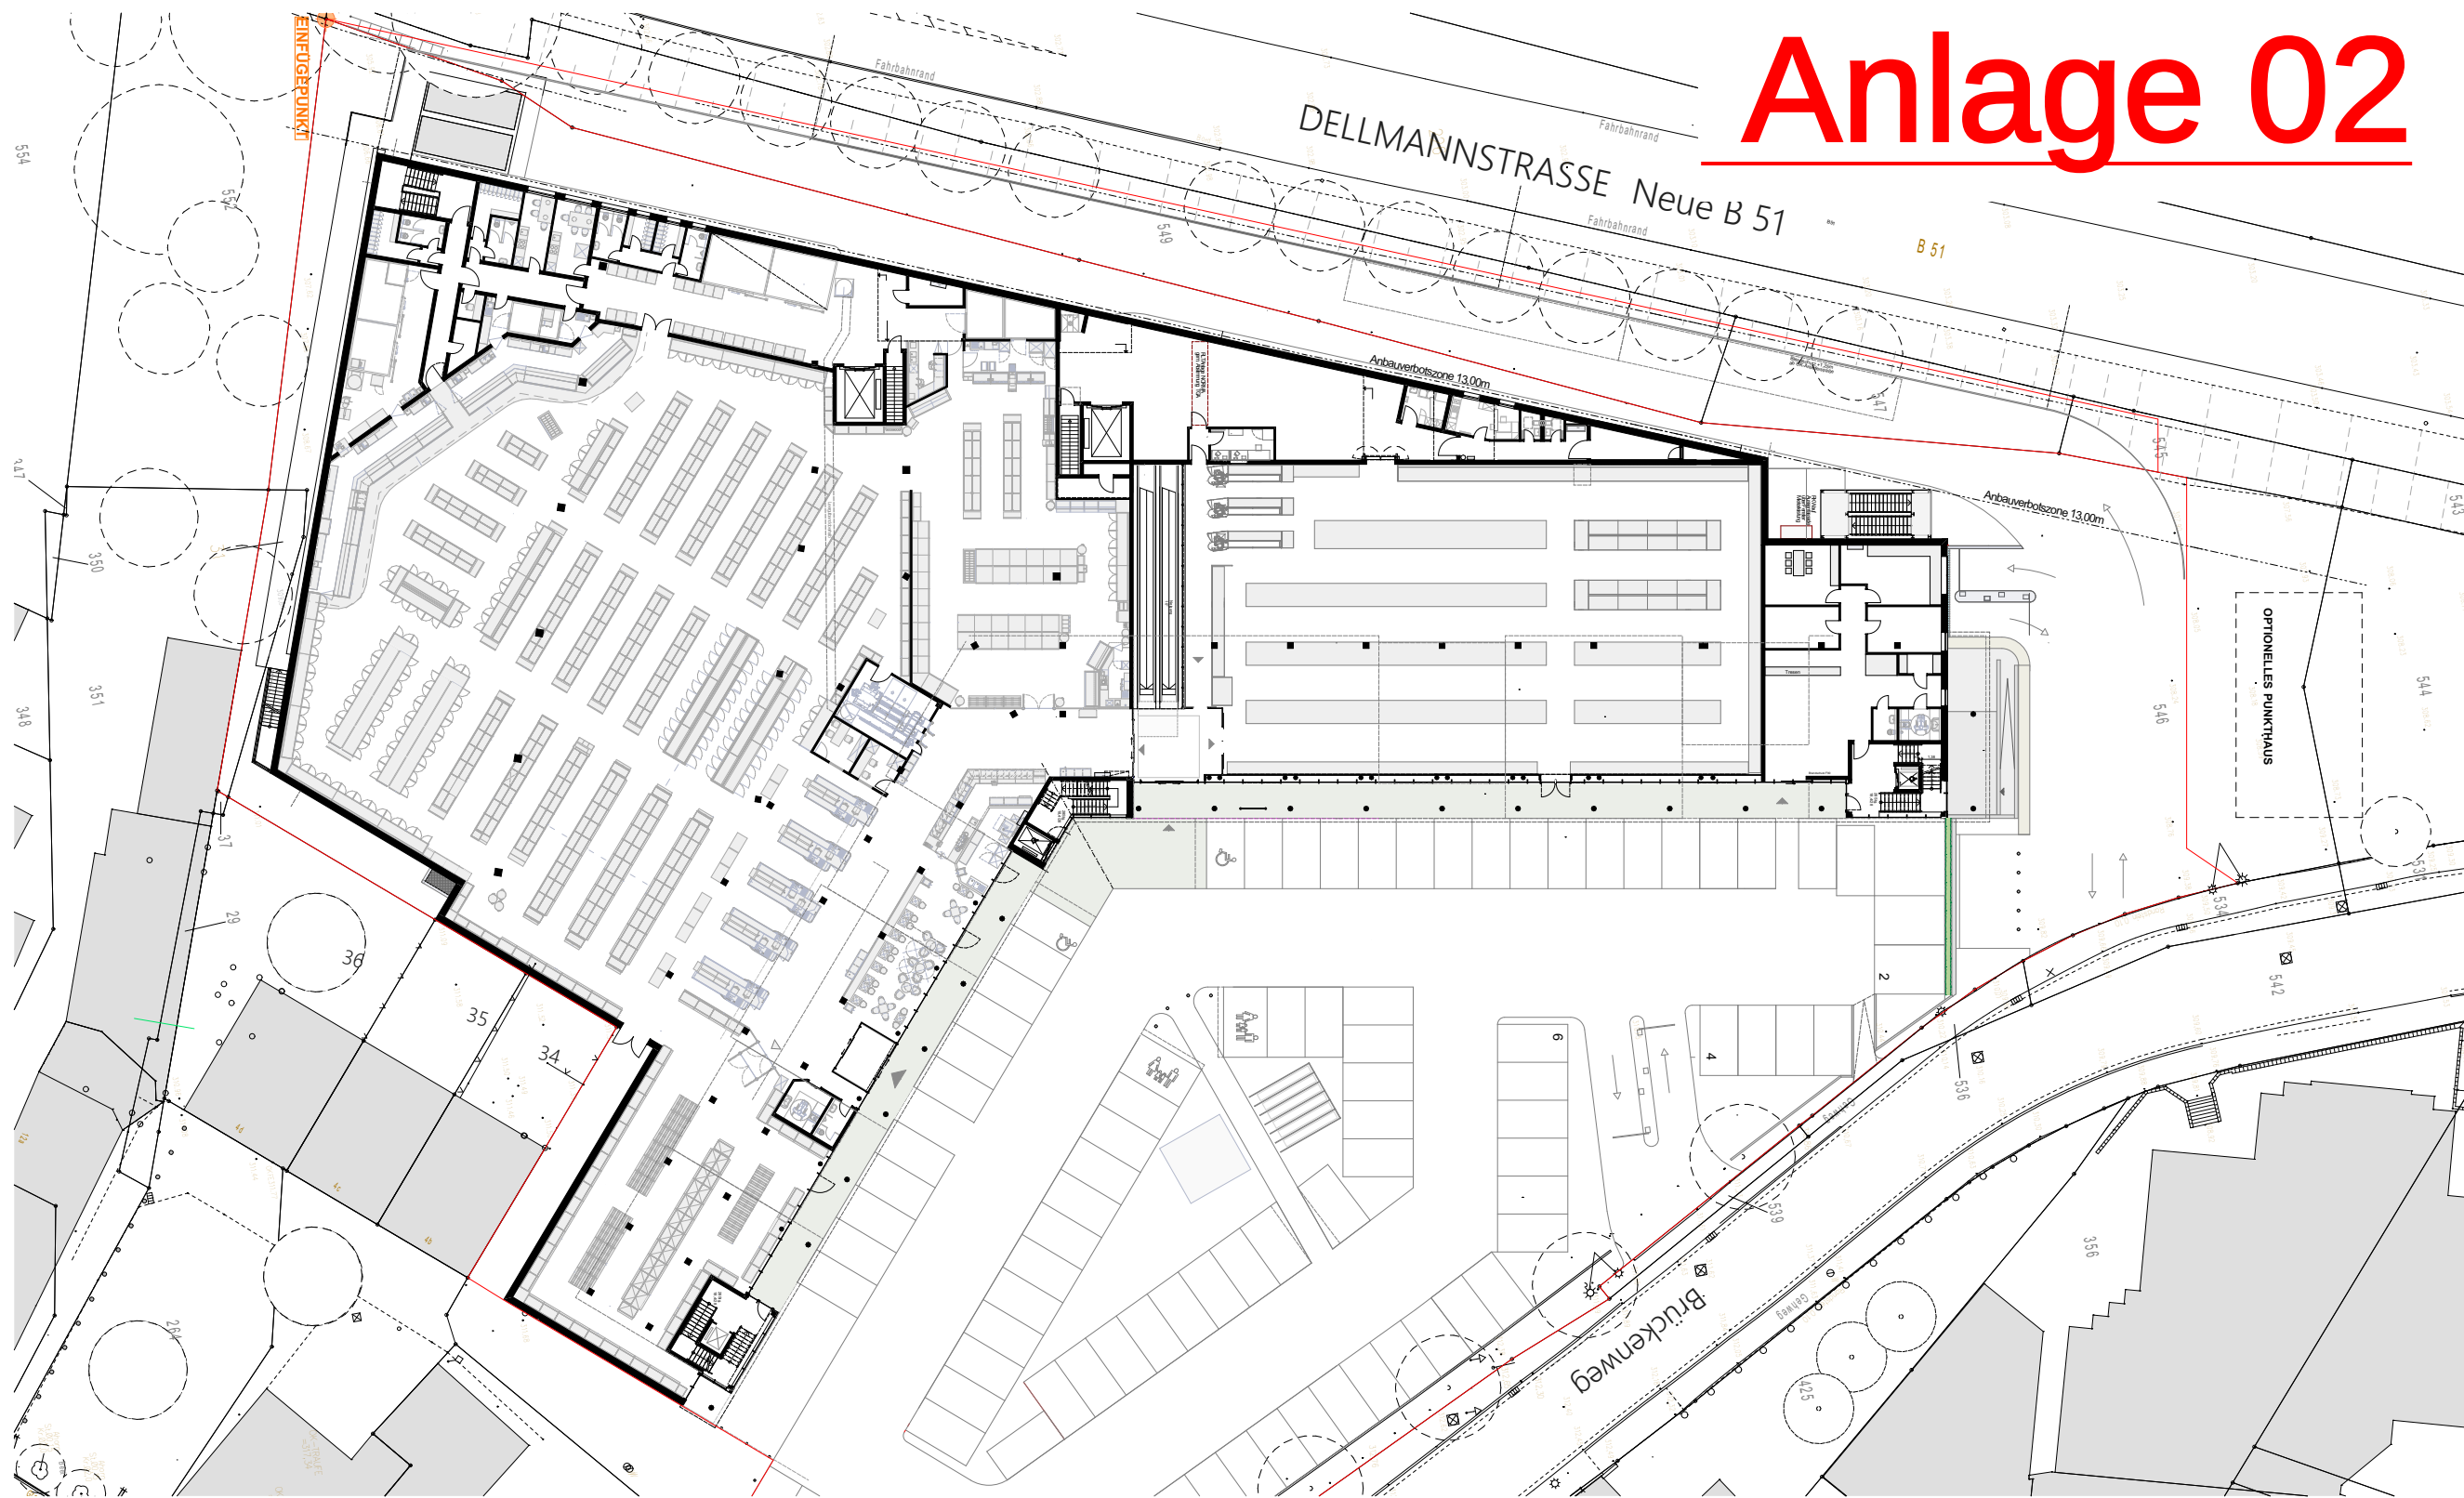

ERDGESCHOSS

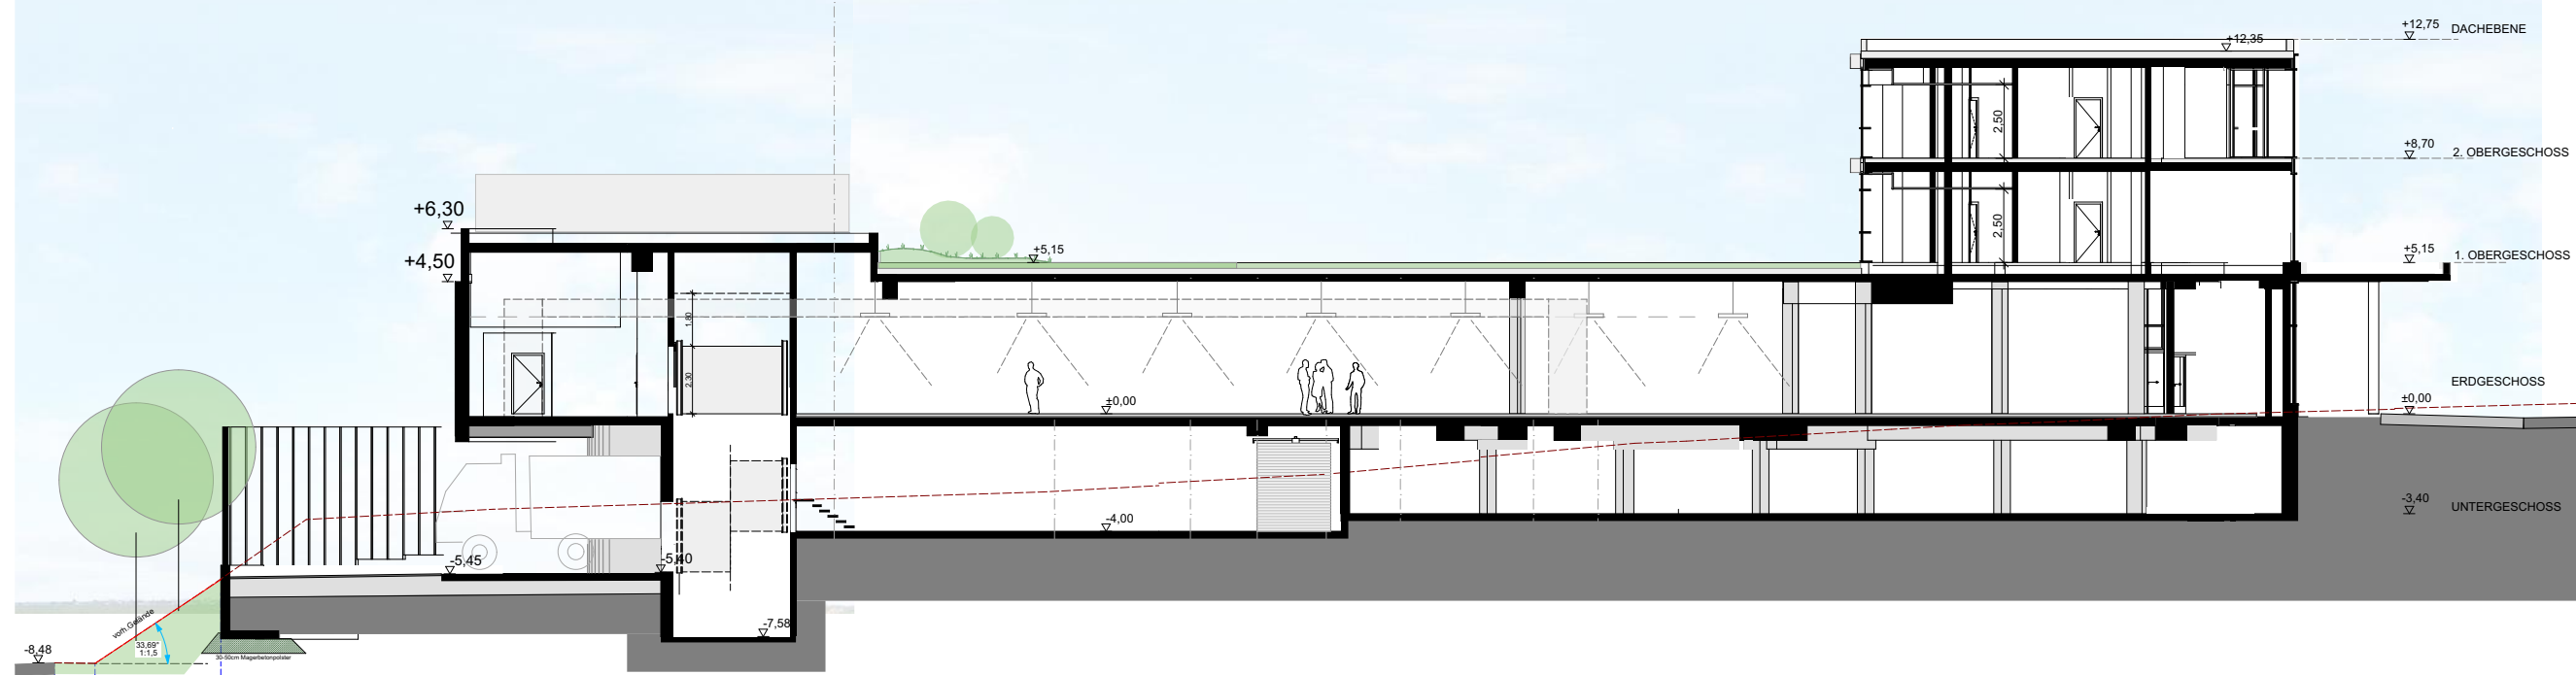


SNITT ANLIEFERUNG




ANSICHT VOM BRÜCKENWEG | OSTEN




ANSICHT ZUFAHRT- EINFART TIEFGARAGE | NORDEN

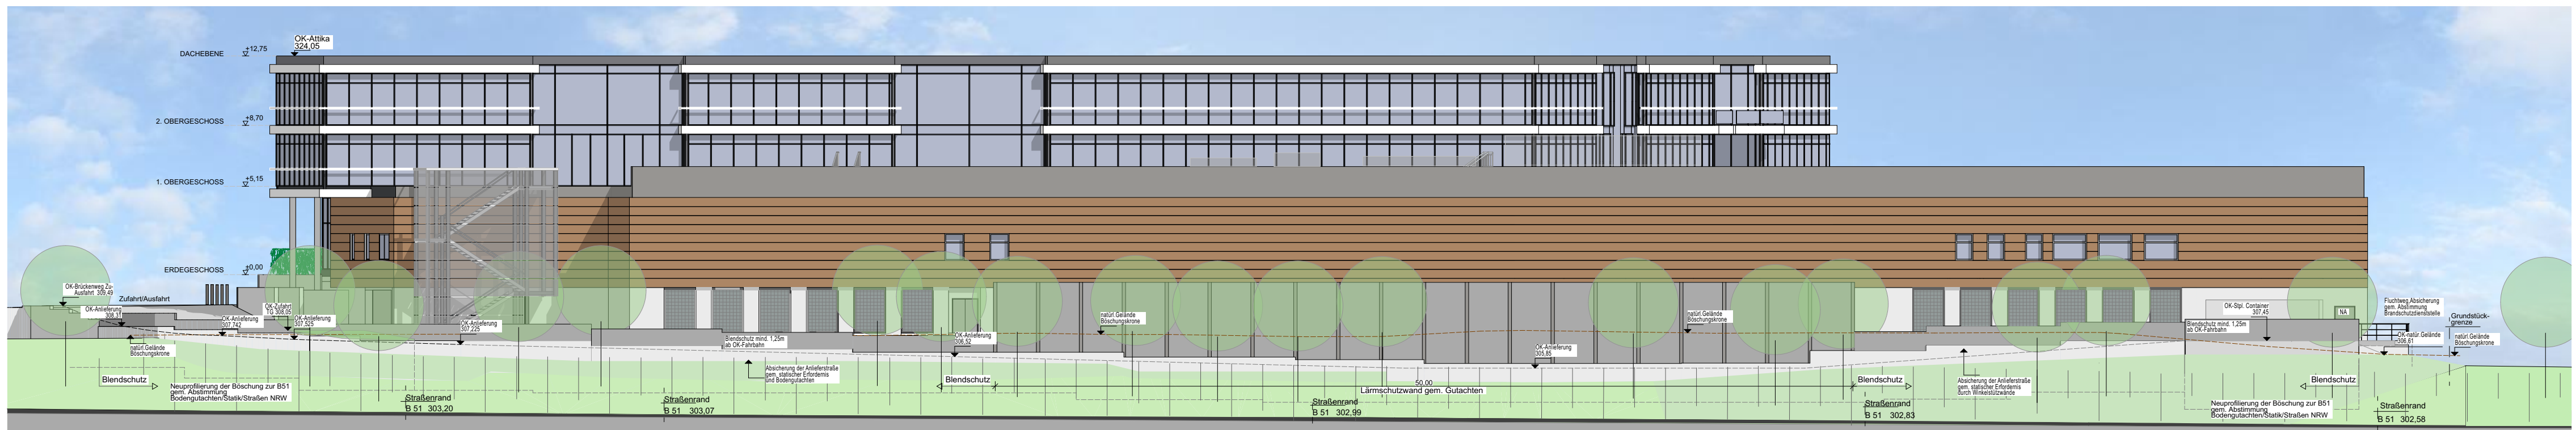


ANSICHT VON DER B51 | WESTEN

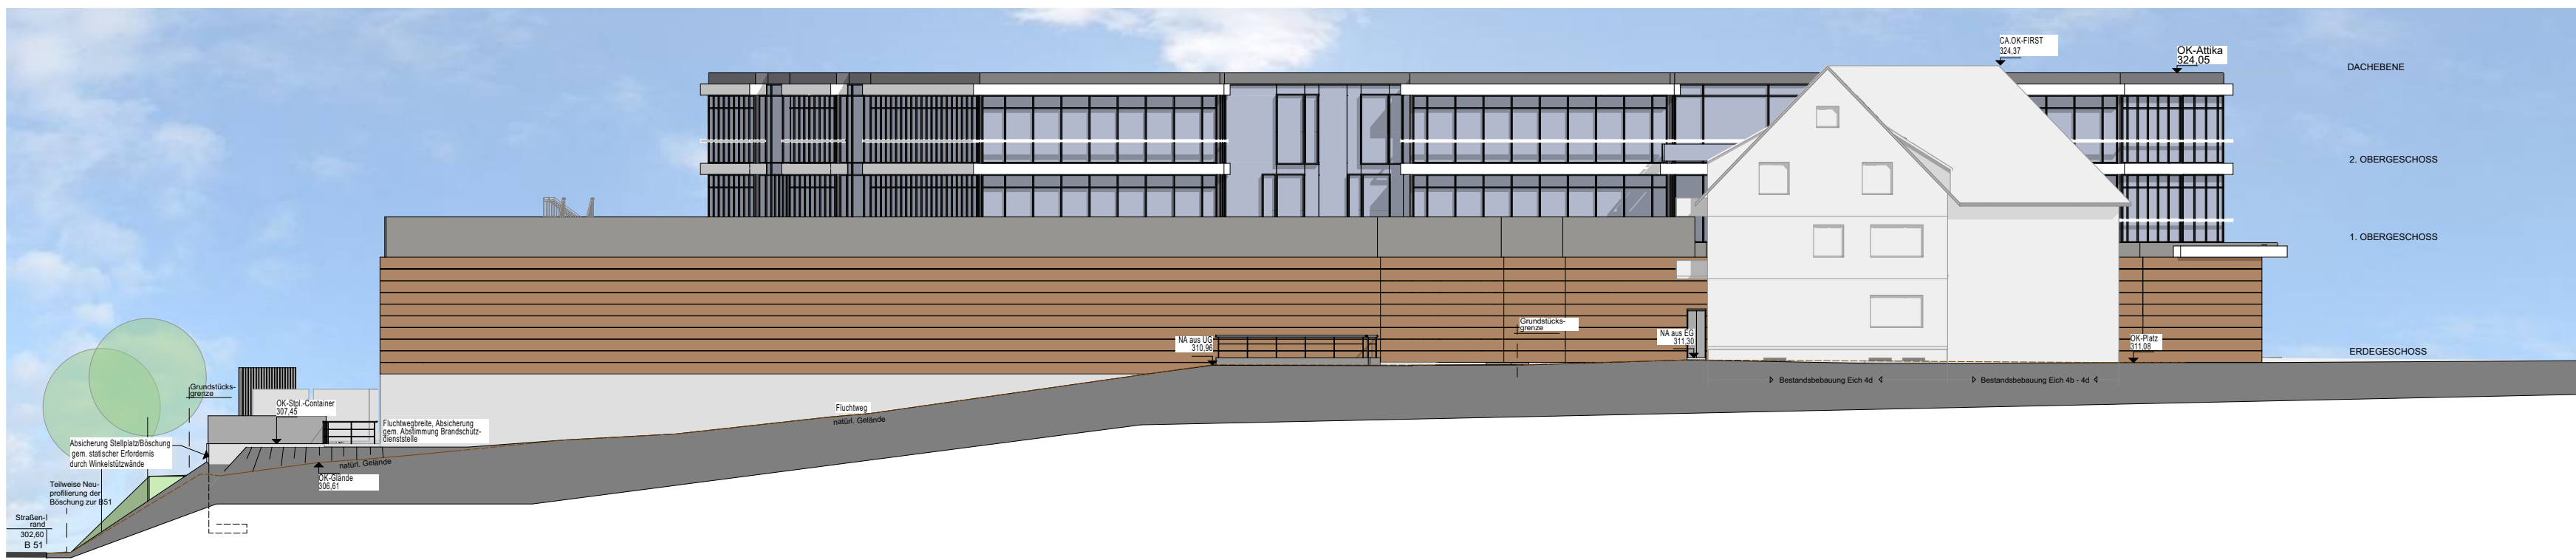

ANSICHT VON SÜDEN

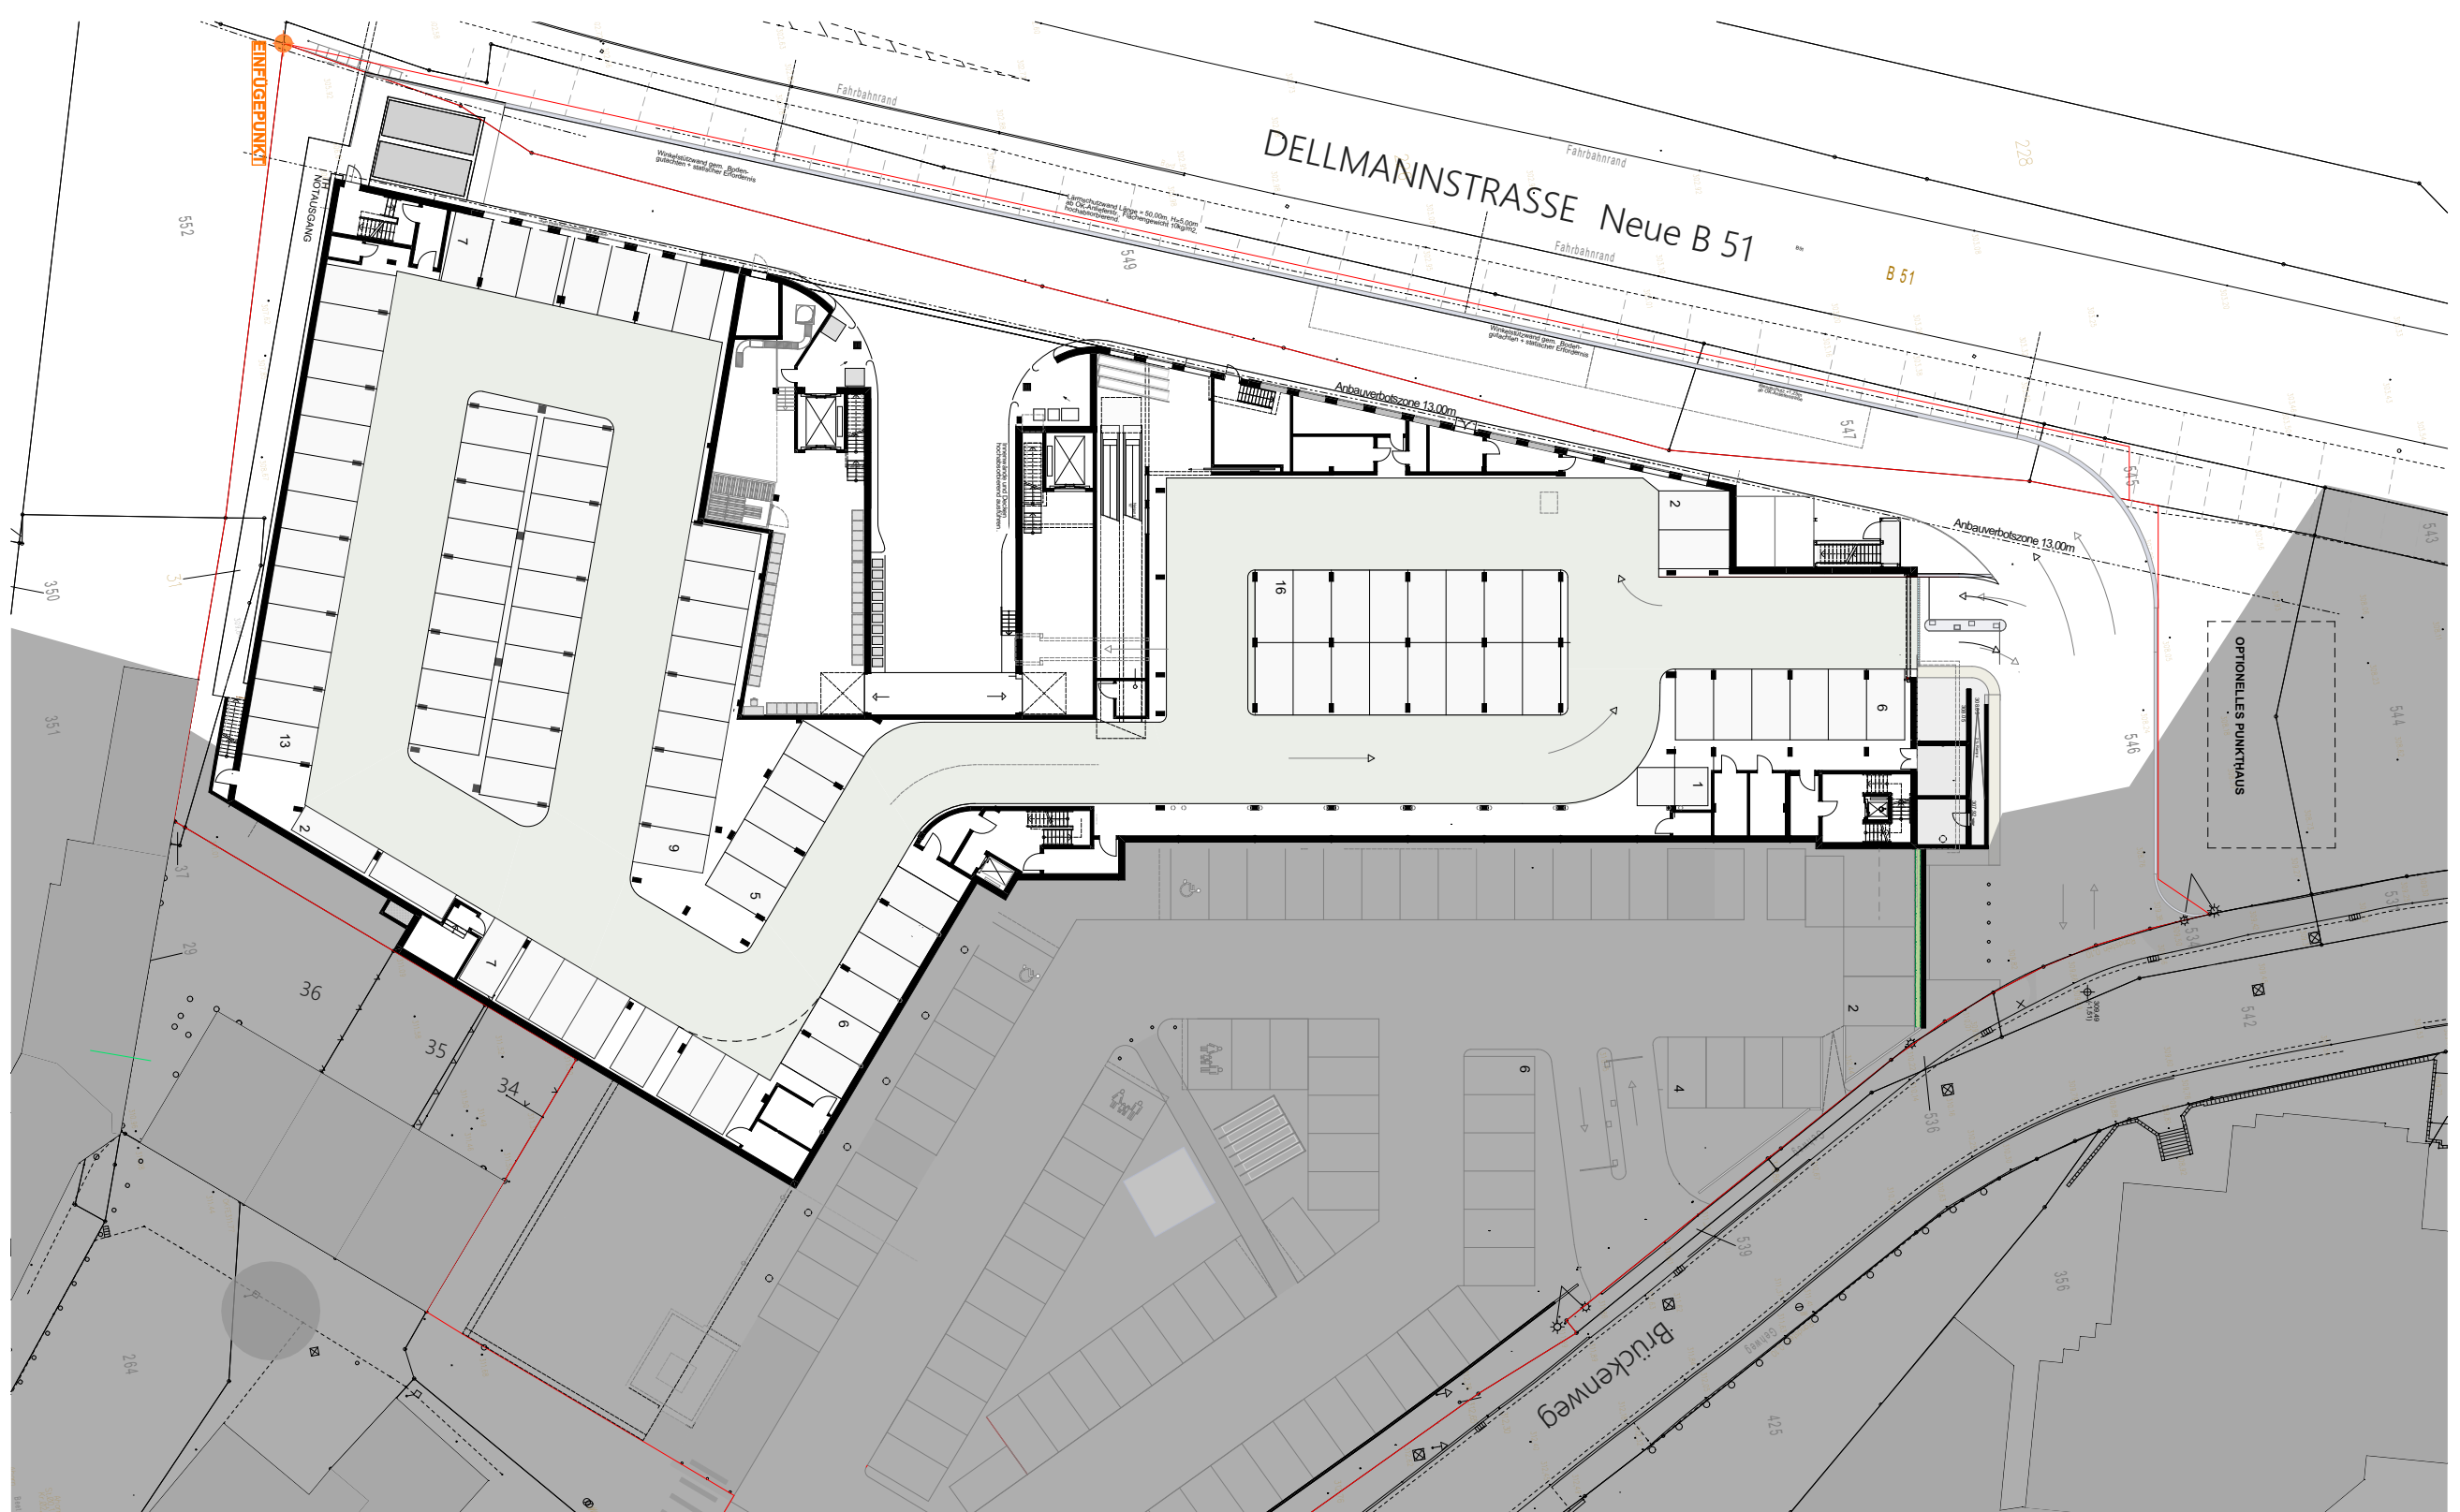

UNTERGESCHOSS

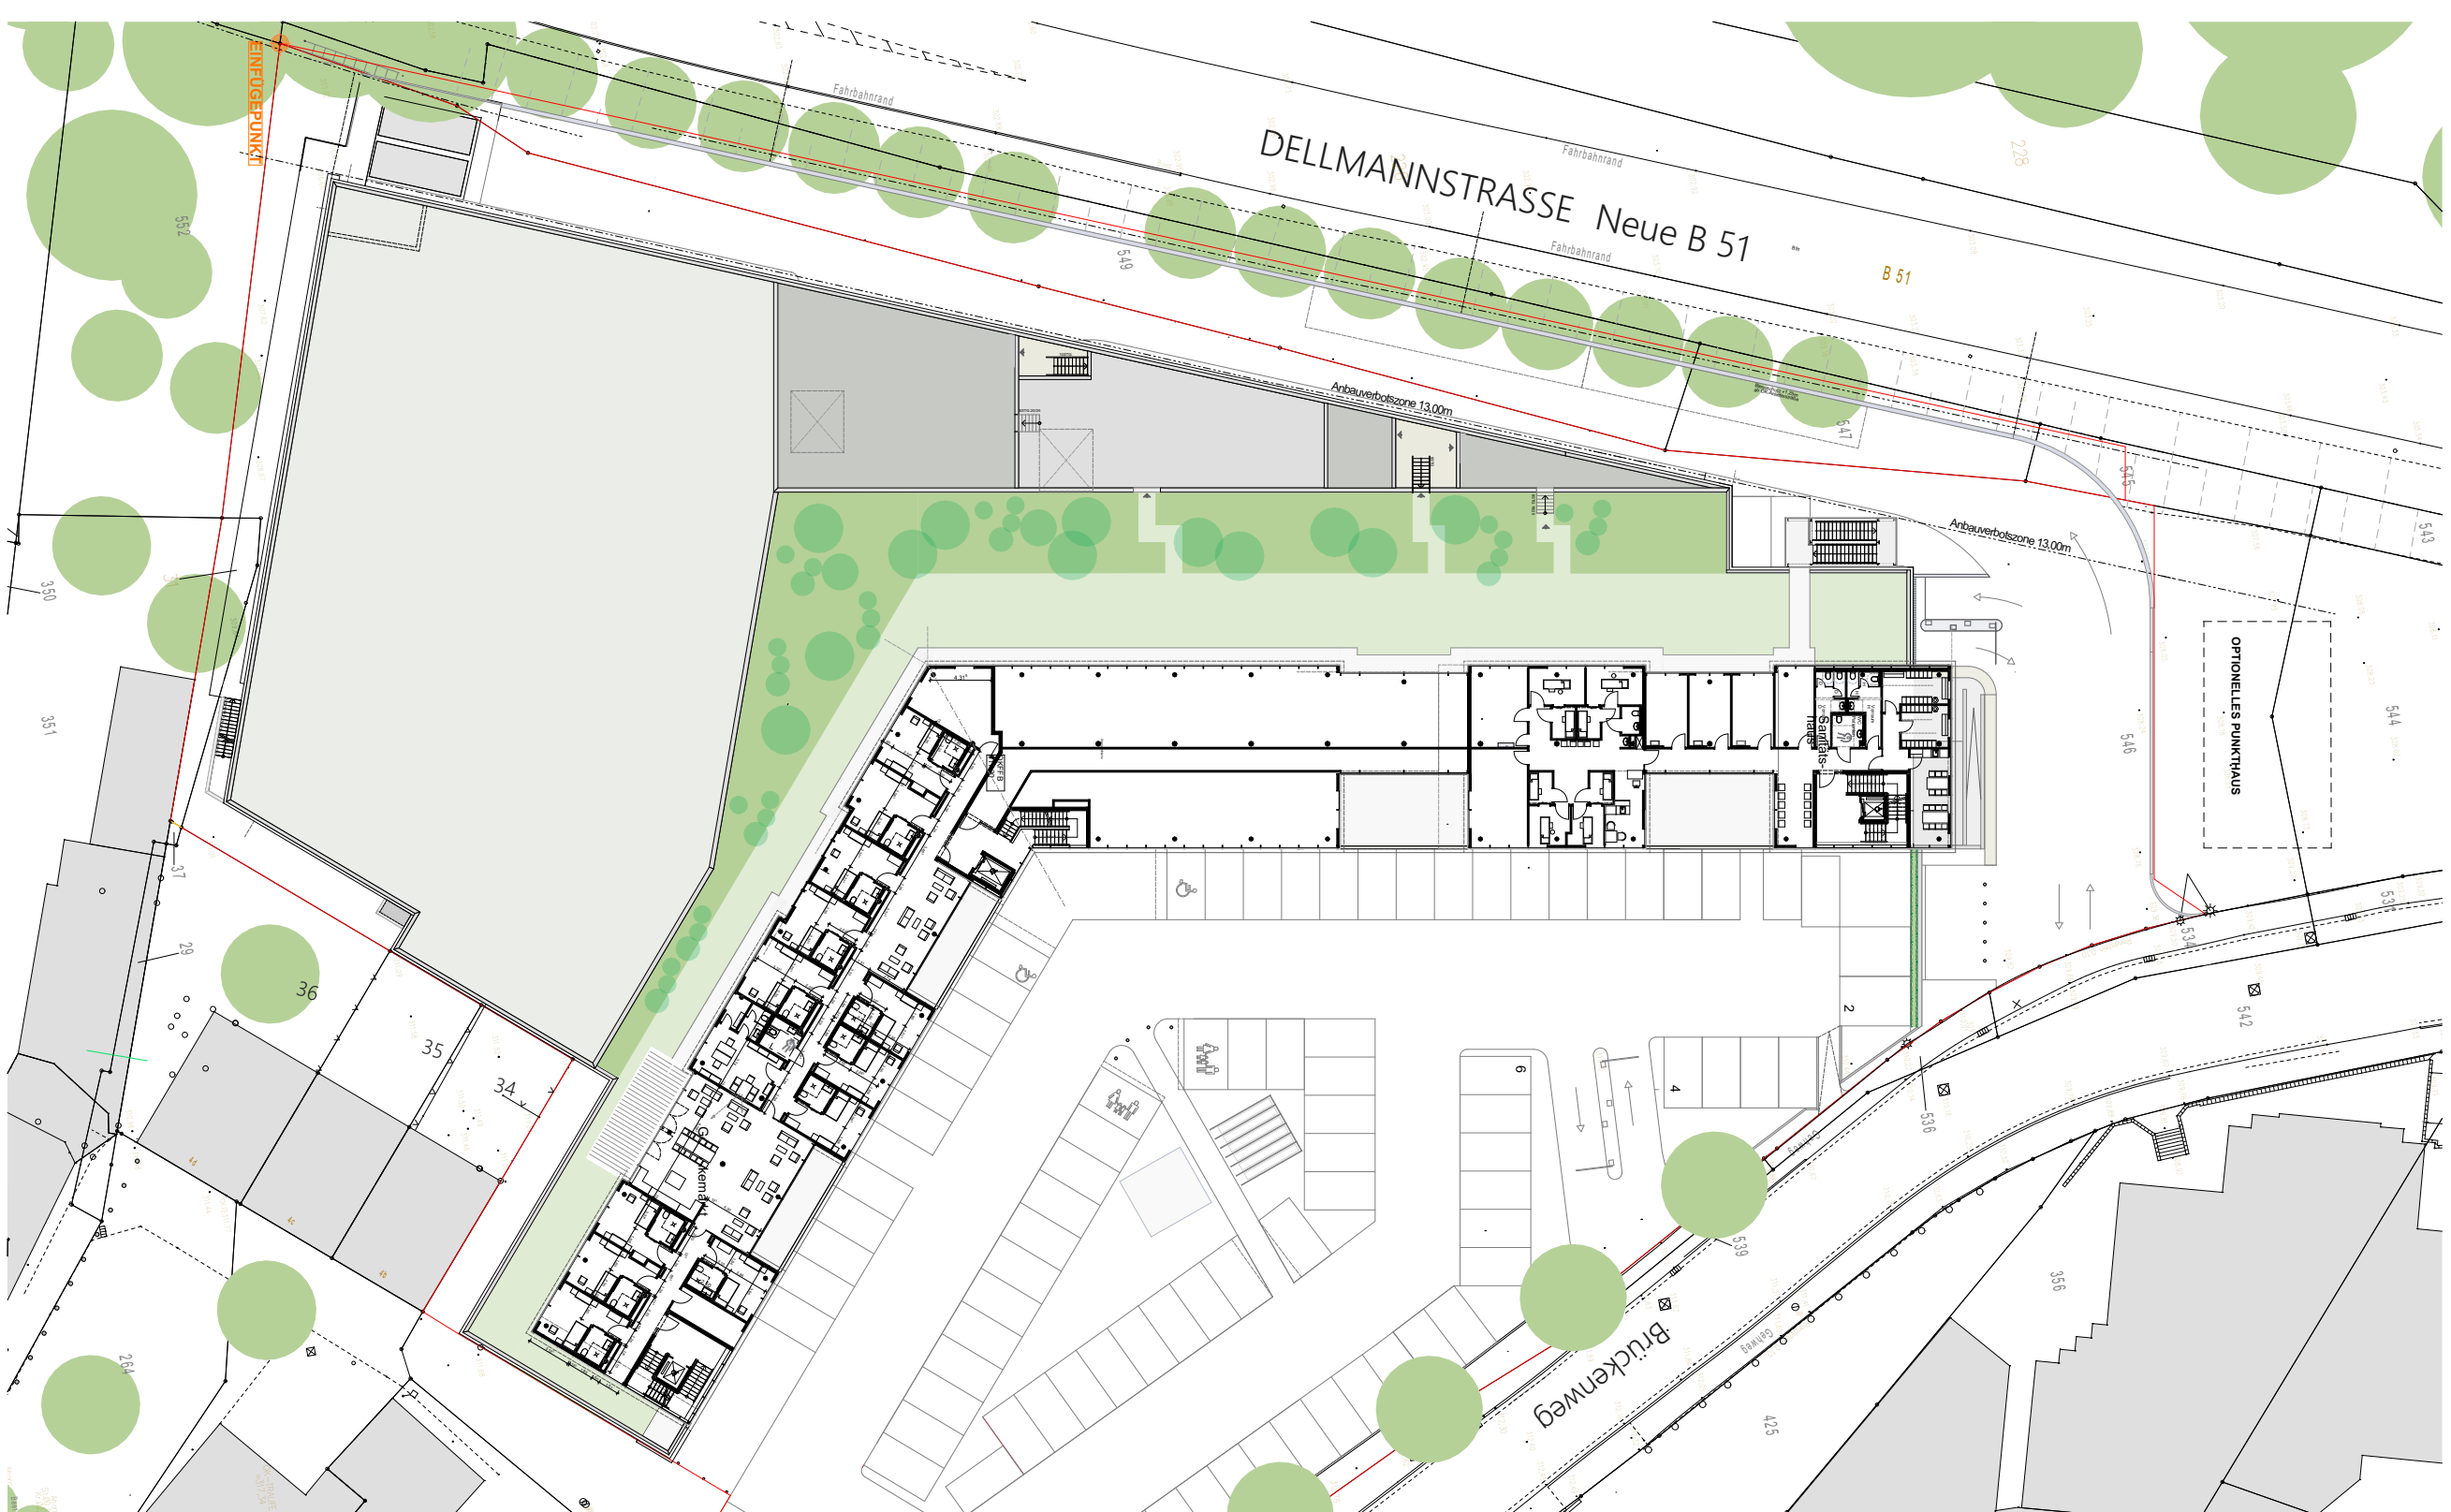

1. OBERGESCHOSS



2. OBERGESCHOSS