
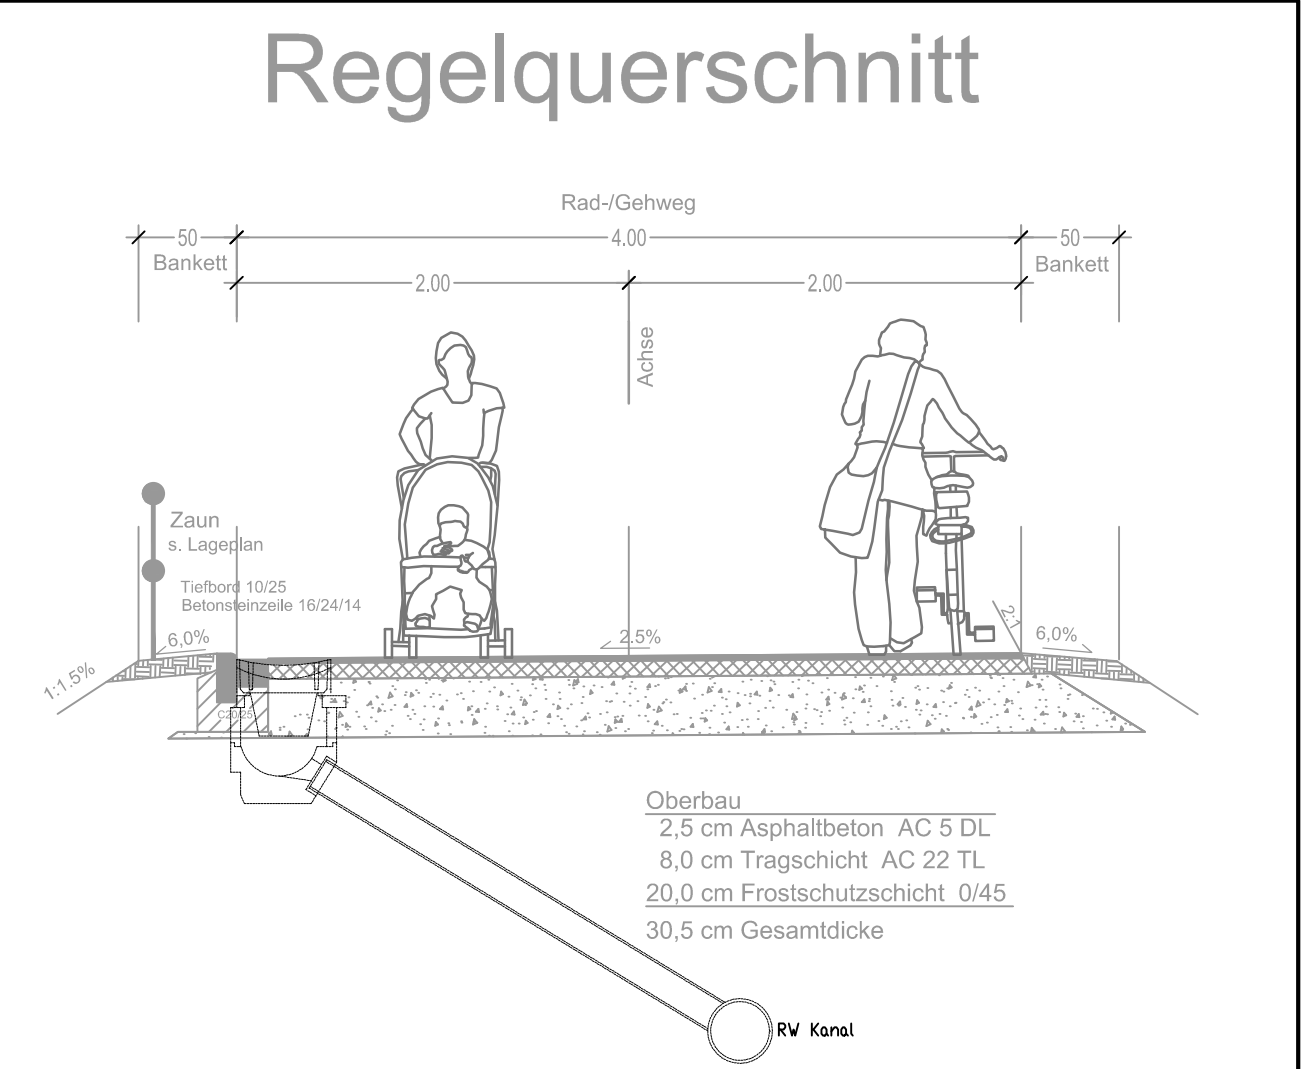


 

Legende	
Bestand	Planung
Sinkkasten vord.	H= 12m
vord. Höhe über NN	12.00m
Zaum	12.00m
Hecke	12.00m
Mauer vord.	12.00m
Schacht vord.	12.00m
Baum vord.	12.00m
Hydrant	12.00m
Wasserschleber	12.00m
MW-Kanal	12.00m

Stadt Wermelskirchen

Ausbau Rad-/Gehweg auf der ehemal. Bahntrasse "Balkantrasse" Bauabschnitt 2 - Entwurfsplanung / Lageplan -

Maßstab:	1: 250	Datum:	20.07.2017	Name:	S. Kautbach	IS-Projekt:	
Anlage-Nr.:	03	bearbeitet:	20.07.2017	gezeichnet:	A. Bastron	Blatt-Name:	
Blatt-Nr.:	02	geprüft:	20.07.2017	Datum:		Datum-Name:	
Projekt-Nr.:	2510	geprüft:		Datum:		Datum-Name:	

Planer: Ingenieurkammer-Bau Nordrhein-Westfalen

Bauherr: Ingenieurkammer-Bau Nordrhein-Westfalen

INGENIEURBÜRO OSTERHAMMEL GMBH

Beratung • Planung • Vermessung • Bauleitung

Städtebauwesen • Wasserbau • Kanalsanierung • Vermessung • GIS • Straßenbau

Wasserwirtschaft • Hochwasserschutz • Hochwasserschutz • Entwässerungsplanung

Dr. Schild-Straße 5 15188 Numbrecht Telefon 02293 9117 - 0 Internet http://www.osterhammel.de

51588 Numbrecht Telefax 02293 9117 - 30 E-Mail info@osterhammel.de

1910 / 400